


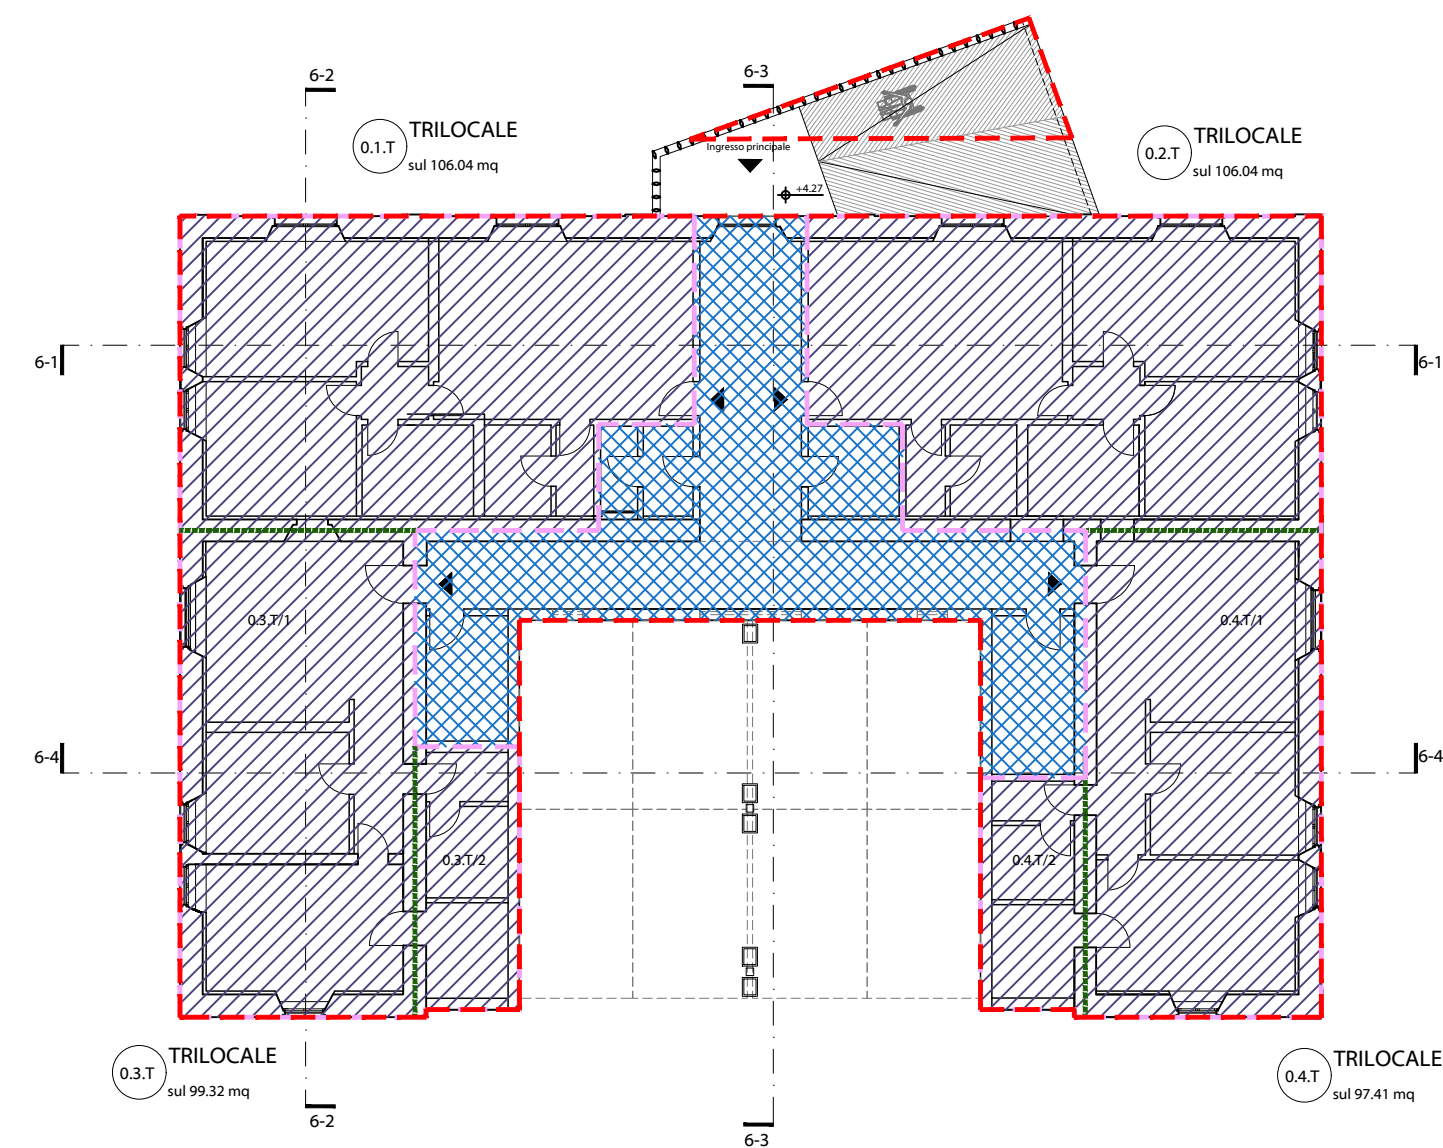
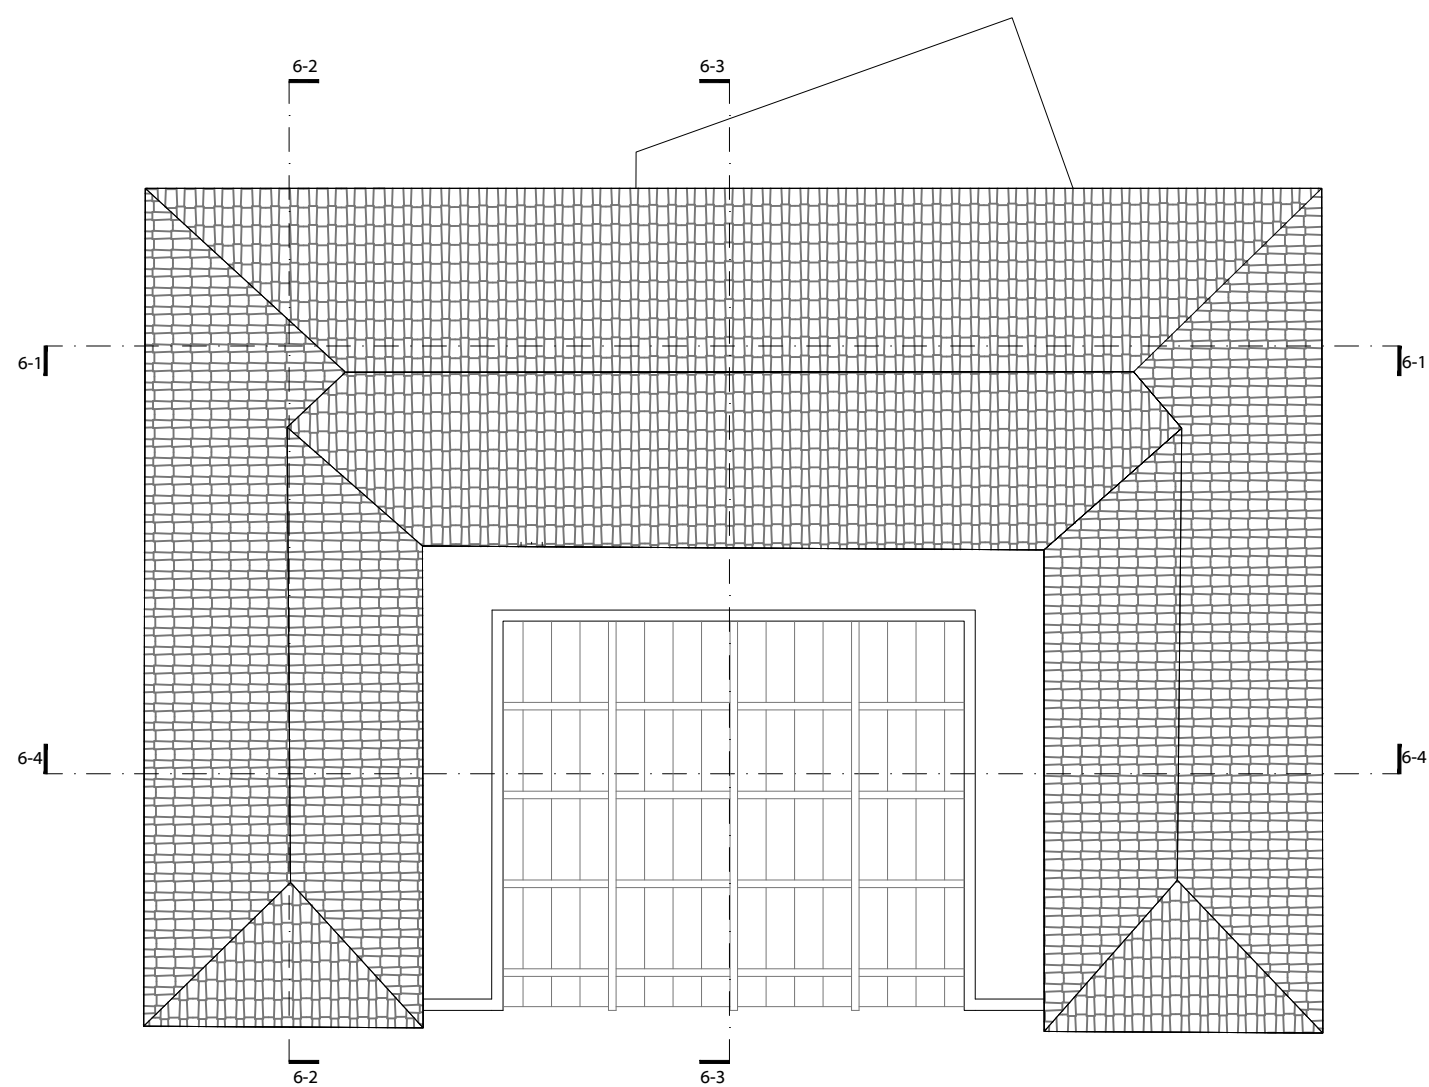
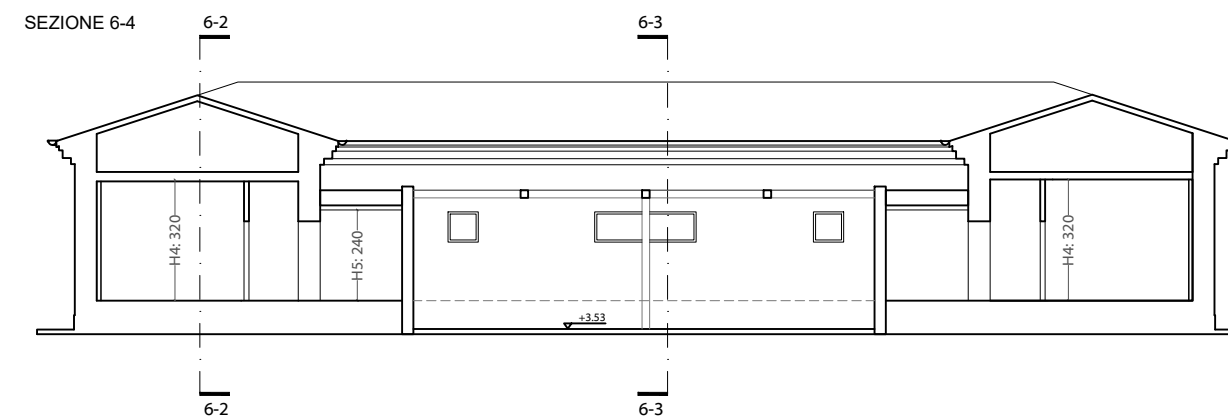


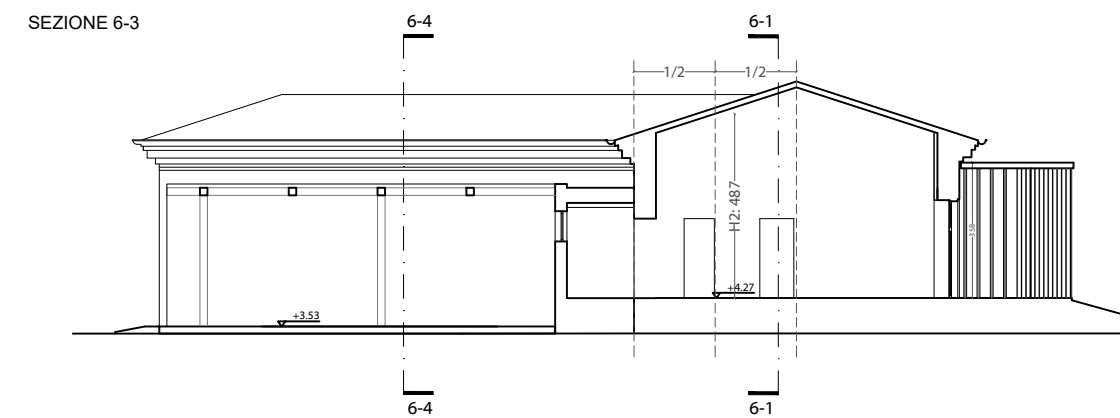

PIANTA PIANO TERRENO

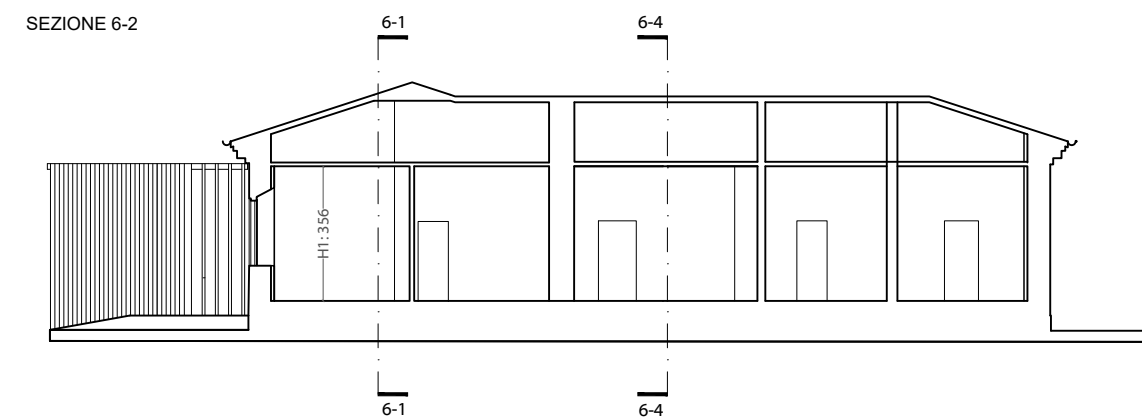

PIANTA PIANO COPERTURA

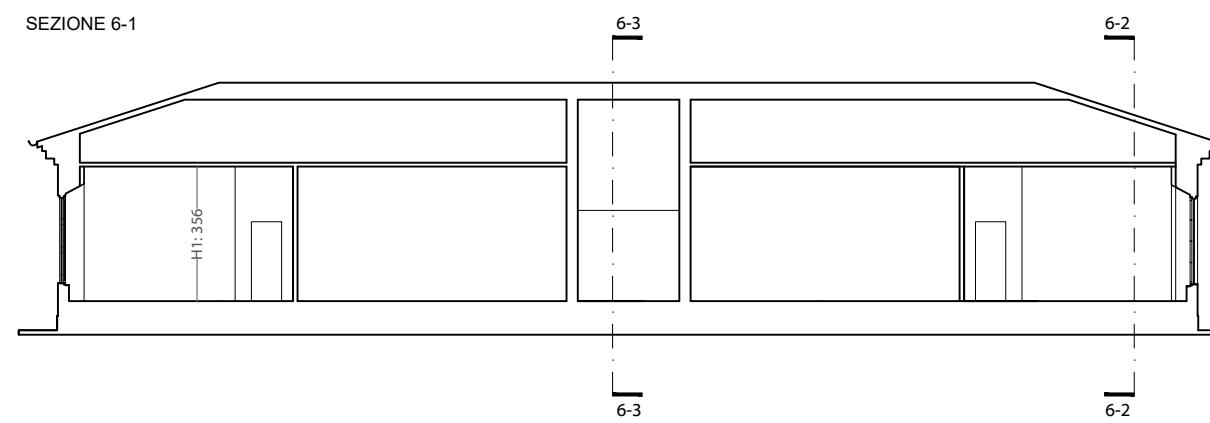

	PIANO TERRA	SUL			h	VOLUME
0.1.T	Trilocale	106,04 mq		H1	3,56 m	377,50 mc
0.2.T	Trilocale	106,04 mq		H1	3,56 m	377,50 mc
0.3.T	Trilocale	99,32 mq				
	Porzione 0.3.T/1		80,06 mq	H3	3,20 m	256,19 mc
	Porzione 0.3.T/2		19,26 mq	H4	2,40 m	46,22 mc
0.4.T	Trilocale	97,41 mq				
	Porzione 0.4.T/1		80,40 mq	H3	3,20 m	257,28 mc
	Porzione 0.4.T/2		17,01 mq	H4	2,40 m	40,82 mc
TOTALE SUL		408,81 mq	TOTALE VOLUME		1355,52 mc	



TITOLO: Piano di recupero area ex caserma Curtatone

UBICAZIONE: ITALIA - Toscana - Pisa

ELABORATO

SCALA GRAFICA: 1:100

OGGETTO ELAB.: Verifiche urbanistiche - edificio 6

ID DOCUMENTO: FHT PISA PP 00 ED1 ARE 57 04 000 AZ

VERSIONE ELABORATO

VERSIONE: 1

DATA: 15-10-2021


REV: 4

OGGETTO:

PROGETTISTI

Pierattelli Architetture S.r.l.

via pandolfini, 12 - 50121 firenze
tel. 055/2346884 - fax 055/2226034

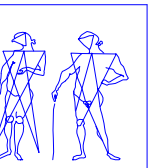

CAPOGRUPPO: Arch. Massimo Pierattelli

RESP. TECNICO Arch. Massimo Pierattelli

PROGETTAZIONE:

COLLABORATORI: Arch. Andrea Pierattelli
Dott. Arch. Tommaso Greco
Arch. Paola Grieco
Arch. Mirko Lepri
Arch. Antonio Saporito

Timbro e Firma

PROJECT MANAGER:

NOTE DI PROPRIETA' E DATI INVESTIRE:

perimetro sup.coperta

perimetro sul

divisione sul unità

zone sul con diversa altezza

sul a piano

snr (sup.accessoria)

		SNR
Piano terra		102,00 mq
TOTALE SNR		102,00 mq
SUPERFICIE TOTALE		
SUL		408,81 mq
SNR		102,00 mq
TOTALE SUPERFICIE		510,81 mq
SUPERFICIE COPERTA		510,81 mq