


Planimetria stato di fatto - Classe di propensione al cedimento alberi

Legenda

- Alberi esistenti: 92

Classi di propensione al cedimento:
- Alberi esistenti classe C (moderata): 47
- Alberi esistenti classe C-D (elevata): 17
- Alberi esistenti classe D (estrema): 28

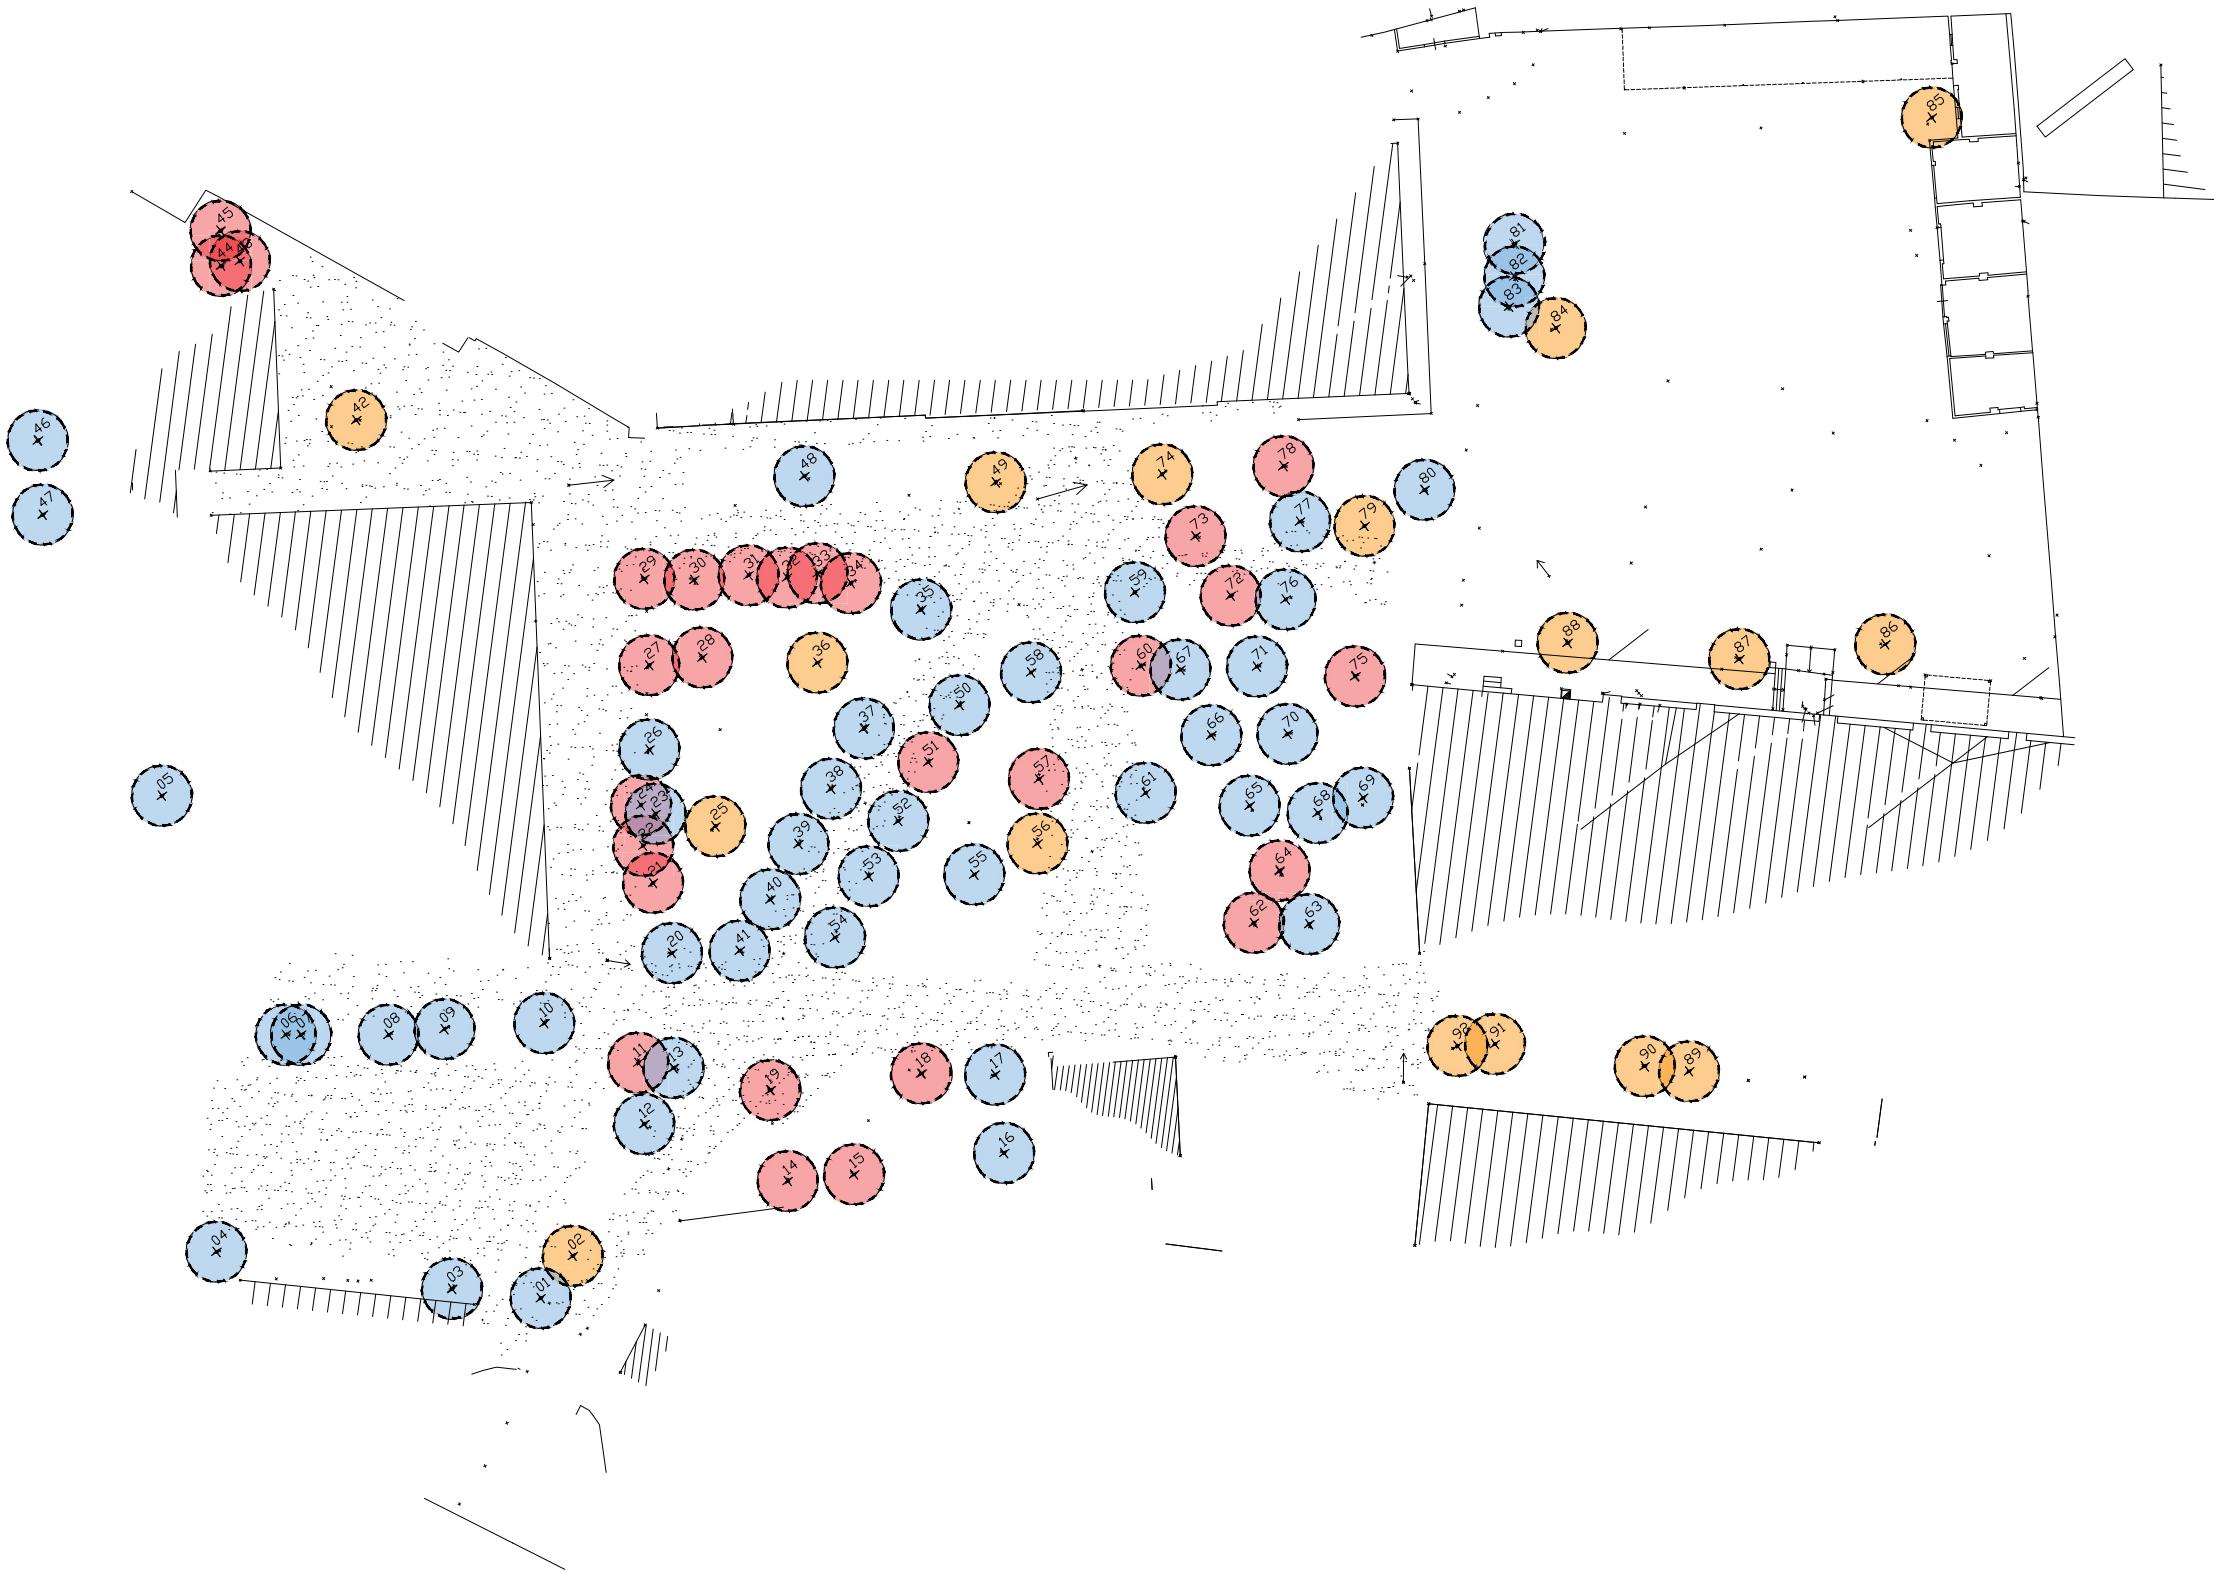

TITOLO:

Piano di recupero area ex caserma Curtatone

UBICAZIONE:

ITALIA - Toscana - Pisa

ELABORATO

SCALA GRAFICA: 1:500

OGGETTO ELAB.: Plan stato di fatto - Classe di propensione al cedimento alberi

ID DOCUMENTO:

FHT.PISA.PP.00.000.AMB.04.00.00.000.AZ

VERSIONE ELABORATO

VERSIONE: 1

DATA: 18-12-2020

REV:

OGGETTO:

PROGETTISTI

Pierattelli Architetture S.r.l.

via pandolfini, 12 - 50121 firenze

tel. 055/2346884 - fax 055/2226034

CAPOGRUPPO: Arch. Massimo Pierattelli

RESP. TECNICO Arch. Massimo Pierattelli

PROGETTAZIONE:

COLLABORATORI: P'ARCNOUVEAU

Urban Design and Landscape Architecture

via Capranica 14, 20131 Milano

www.parcnouveau.com

Arch. Luca Manzocchi

Timbro e Firma

PROJECT MANAGER:

NOTE DI PROPRIETA' E DATI INVESTIRE: