

	PIANO PRIMO	SUL	parziale		h	VOLUME
1.9.Q	Quadrilocale	110,90 mq				
	<i>Porzione 1.9.Q/1</i>		68,68 mq	H3	5,49 m	377,05 mc
	<i>Porzione 1.9.Q/2</i>		42,22 mq	H2	3,30 m	139,33 mc
1.10.T	Trilocale Duplex	44,49 mq				
	<i>Porzione 1.10.T/1</i>		17,90 mq	H3	5,49 m	98,27 mc
	<i>Porzione 1.10.T/2</i>		26,59 mq	H2	3,30 m	87,75 mc
1.11.Q	Quadrilocale Duplex	76,69 mq				
	<i>Porzione 1.11.Q/1</i>		38,03 mq	H4	5,44 m	206,88 mc
	<i>Porzione 1.11.Q/2</i>		38,66 mq	H2	3,30 m	127,58 mc
1.12.Q	Quadrilocale Duplex	47,94 mq				
	<i>Porzione 1.12.Q/1</i>		18,85 mq	H4	5,44 m	102,54 mc
	<i>Porzione 1.12.Q/2</i>		29,09 mq	H2	3,30 m	96,00 mc
1.13.T	Trilocale Duplex	44,62 mq				
	<i>Porzione 1.13.T/1</i>		18,67 mq	H3	5,49 m	102,50 mc
	<i>Porzione 1.13.T/2</i>		25,95 mq	H2	3,30 m	85,64 mc
1.14.B	Bilocale Duplex	111,47 mq				
	<i>Porzione 1.14.B/1</i>		69,23 mq	H3	5,49 m	380,07 mc
	<i>Porzione 1.14.B/2</i>		42,24 mq	H2	3,30 m	139,39 mc
1.15.T	Trilocale Duplex	44,30 mq				
	<i>Porzione 1.15.T/1</i>		17,68 mq	H3	5,49 m	97,06 mc
	<i>Porzione 1.15.T/2</i>		26,62 mq	H2	3,30 m	87,85 mc
1.16.T	Trilocale Duplex	47,45 mq				
	<i>Porzione 1.16.T/1</i>		17,66 mq	H4	5,44 m	96,07 mc
	<i>Porzione 1.16.T/2</i>		29,79 mq	H2	3,30 m	98,31 mc
1.17.Q	Quadrilocale Duplex	71,09 mq				
	<i>Porzione 1.17.Q/1</i>		38,71 mq	H4	5,44 m	210,58 mc
	<i>Porzione 1.17.Q/2</i>		32,38 mq	H2	3,30 m	106,85 mc
1.18.Q	Quadrilocale Duplex	43,87 mq				
	<i>Porzione 1.18.Q/1</i>		21,32 mq	H3	5,49 m	117,05 mc
	<i>Porzione 1.18.Q/3</i>		22,55 mq	H2	3,30 m	74,42 mc


TOTALE SUL		1694,55 mq	TOTALE VOLUME		7310,93 mc
------------	--	------------	---------------	--	------------

Piano terra	92,78 mq
Piano primo	90,04 mq
Piano secondo	0,00 mq

SUPERFICIE TOTALE		


SUL	1694,55 mq
SNR	182,82 mq

SUPERFICIE COPERTA	750,38 mq
---------------------------	------------------

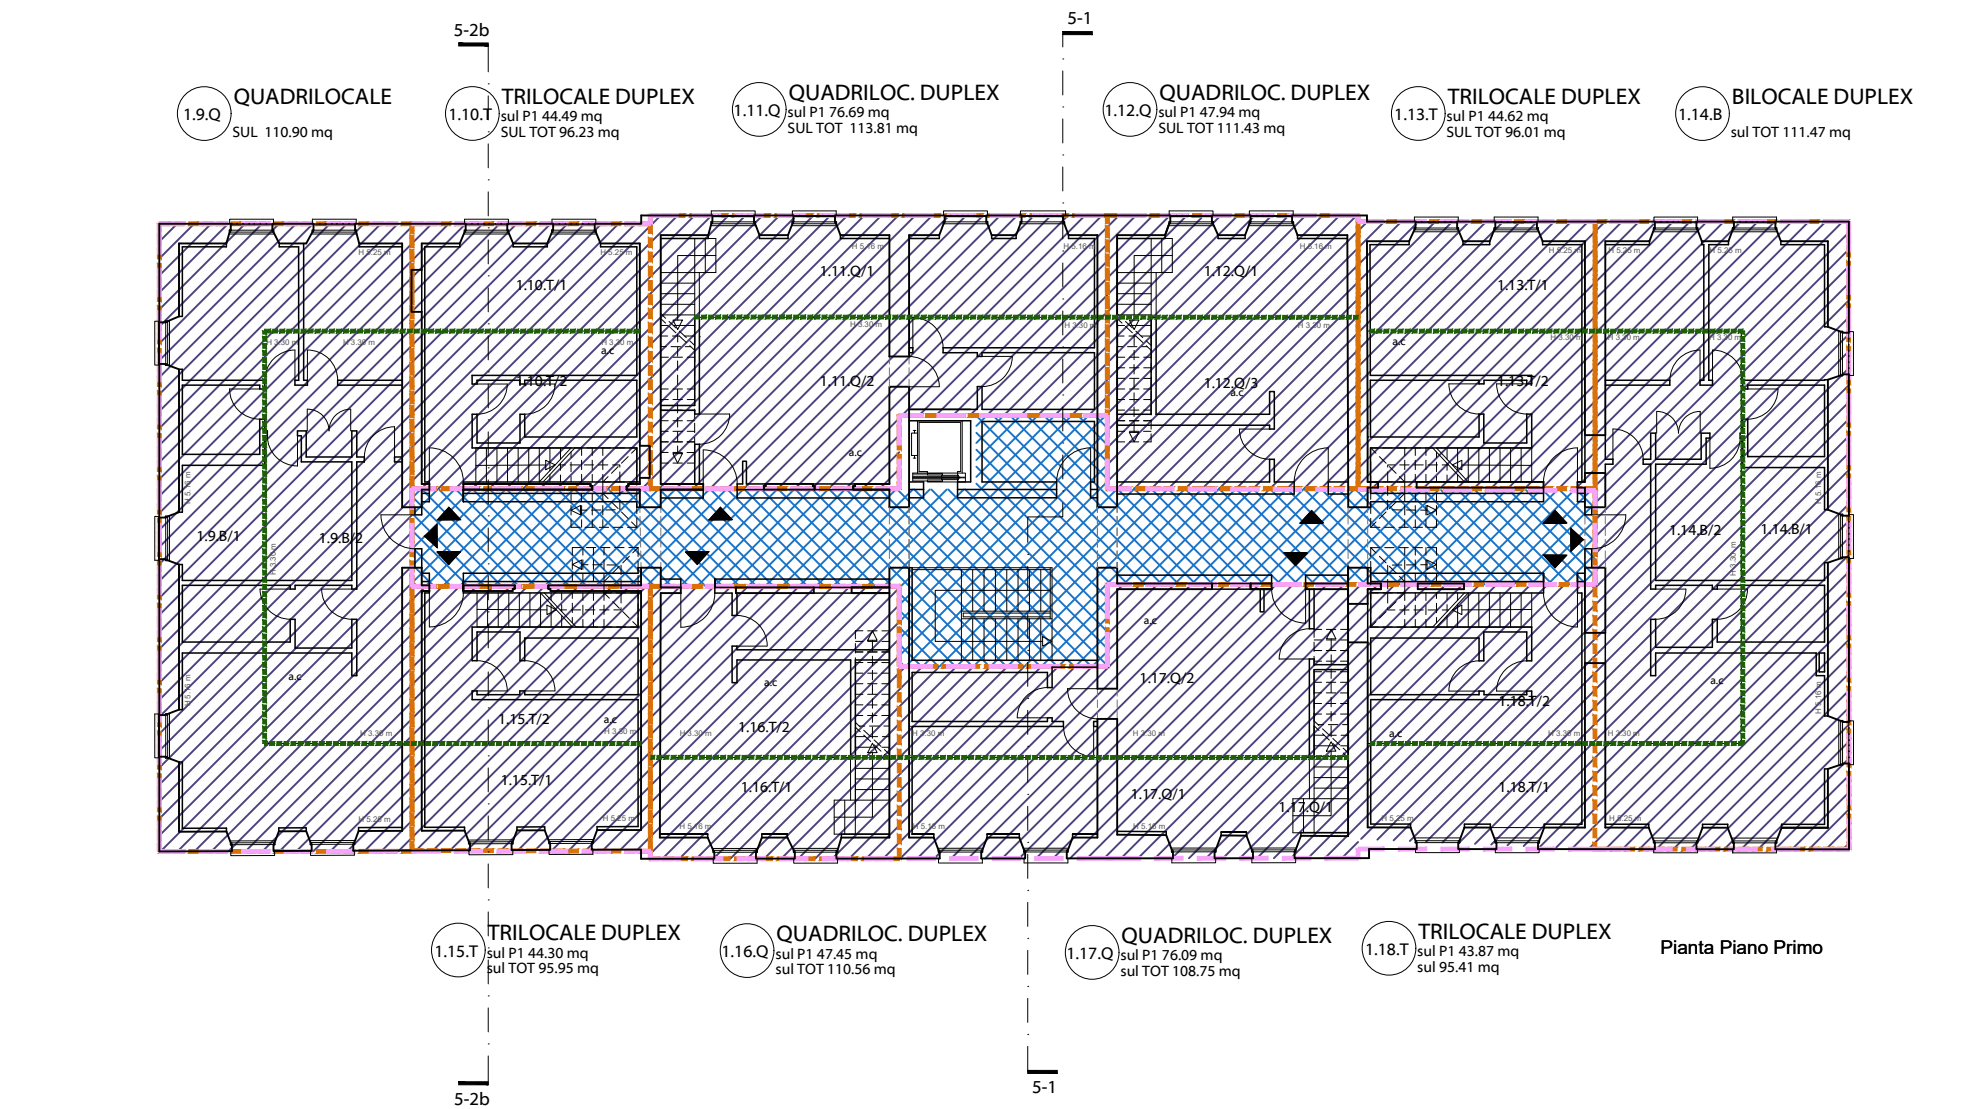


- 

Pierattelli Architetture S.r.l.
via pandolfini, 12 - 50121 firenze
tel. 055/2346884 - fax 055/2226034

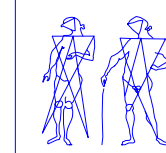


COLLABORATORI: Arch. Andrea Pierattelli
Dott. Arch. Tommaso Greco
Arch. Paola Grieco
Arch. Mirko Lepri
Arch. Antonio Saporito

NOTE DI PROPRIETA' E DATI INVESTIRE:

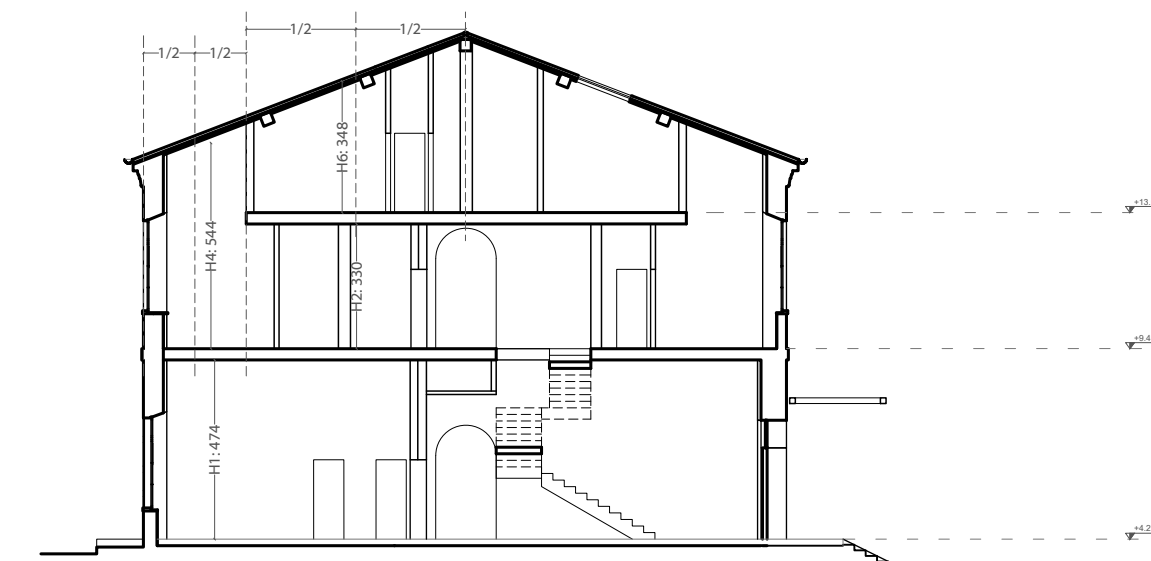

Sezione 5-1

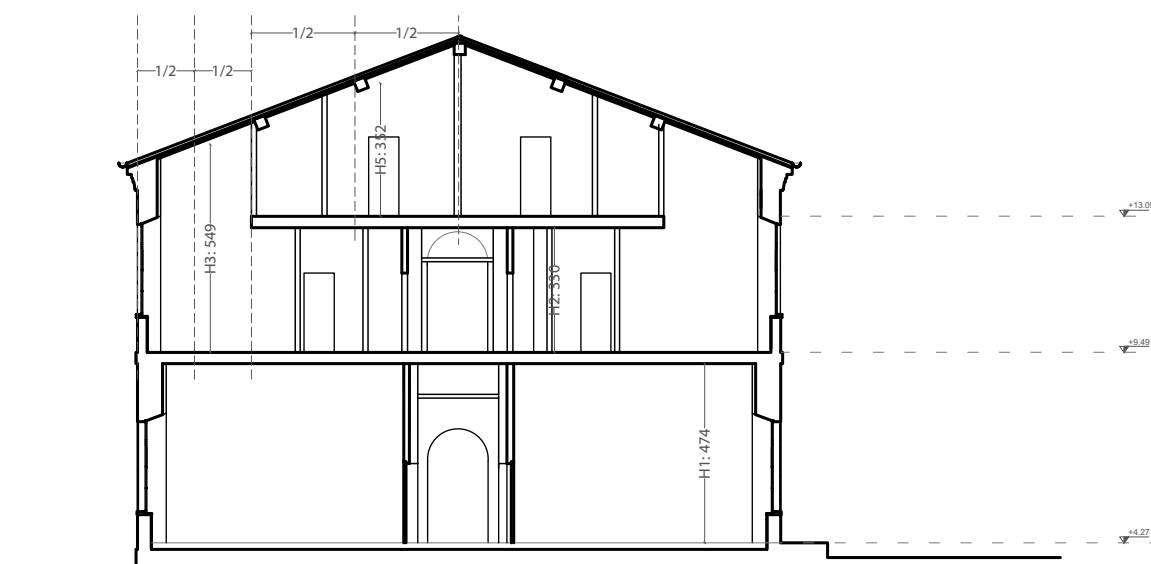

Sezione 5-2b