



TITOLO: Piano di recupero area ex caserma Curtatone
UBICAZIONE: ITALIA - Toscana - Pisa
ELABORATO
SCALA GRAFICA: 1:100
OGGETTO ELAB.: PROGETTO - ed.1/2 - PROSPETTI
ID DOCUMENTO: FHT PISA PP 00 ED1 ARE 35 02 000 AG

VERSIONE ELABORATO
VERSIONE: 1
DATA: 02-08-2021
OGGETTO: REV: 2


PROGETTISTI
Pierattelli Architetture S.r.l.
via pandolfini, 12 - 50121 firenze
tel. 055/2346884 - fax 055/2226034

CAPOGRUPPO: Arch. Massimo Pierattelli
RESP. TECNICO: Arch. Massimo Pierattelli
PROGETTAZIONE:
COLLABORATORI: Arch. Andrea Pierattelli
Dott. Arch. Tommaso Greco
Arch. Paola Grieco
Arch. Mirko Lepri
Arch. Antonio Saporito

Timbro e Firma


PROJECT MANAGER:

NOTE DI PROPRIETA' E DATI INVESTIRE:

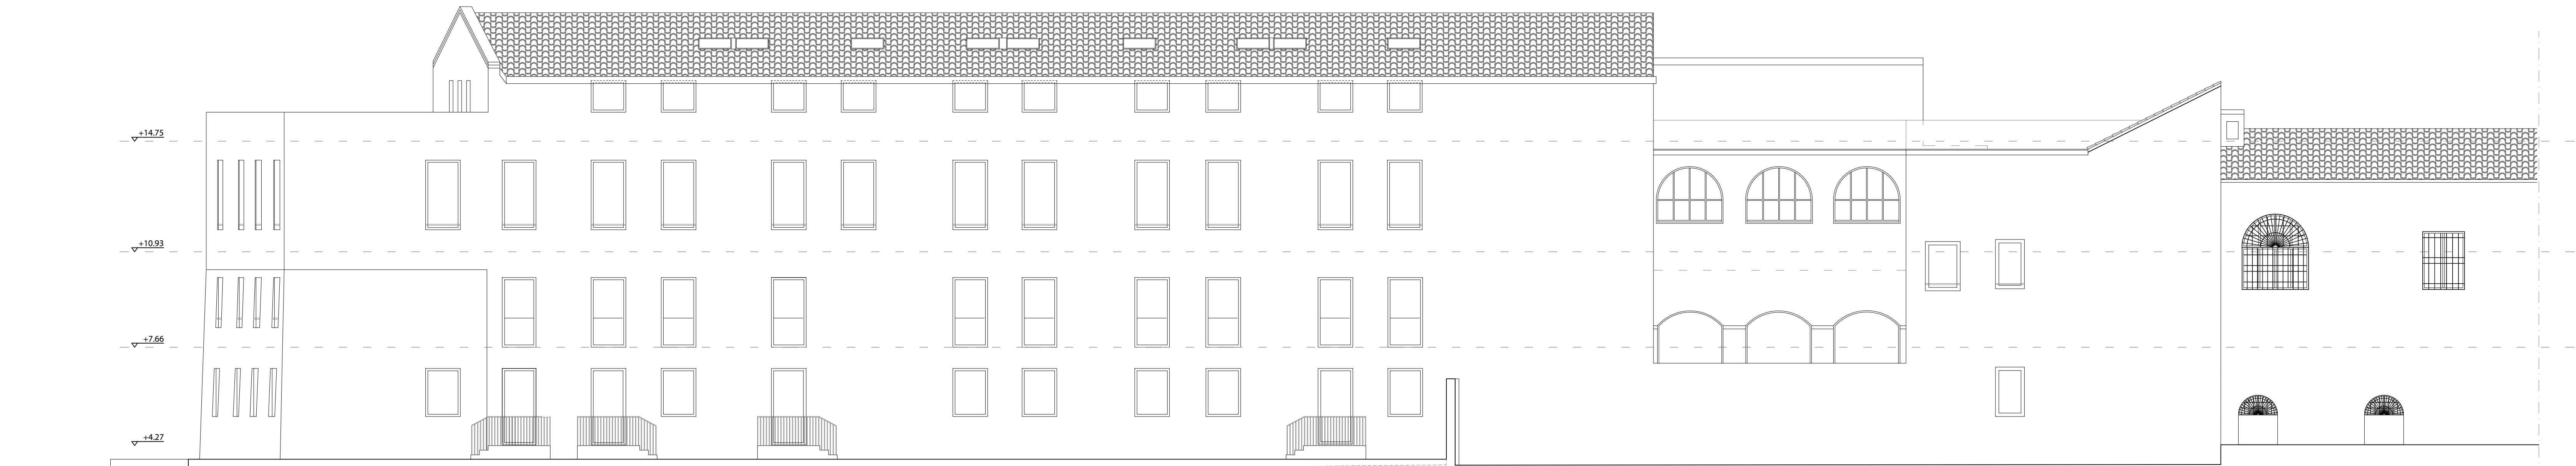


PROSPETTO SUD

+0.00 s.l.m.

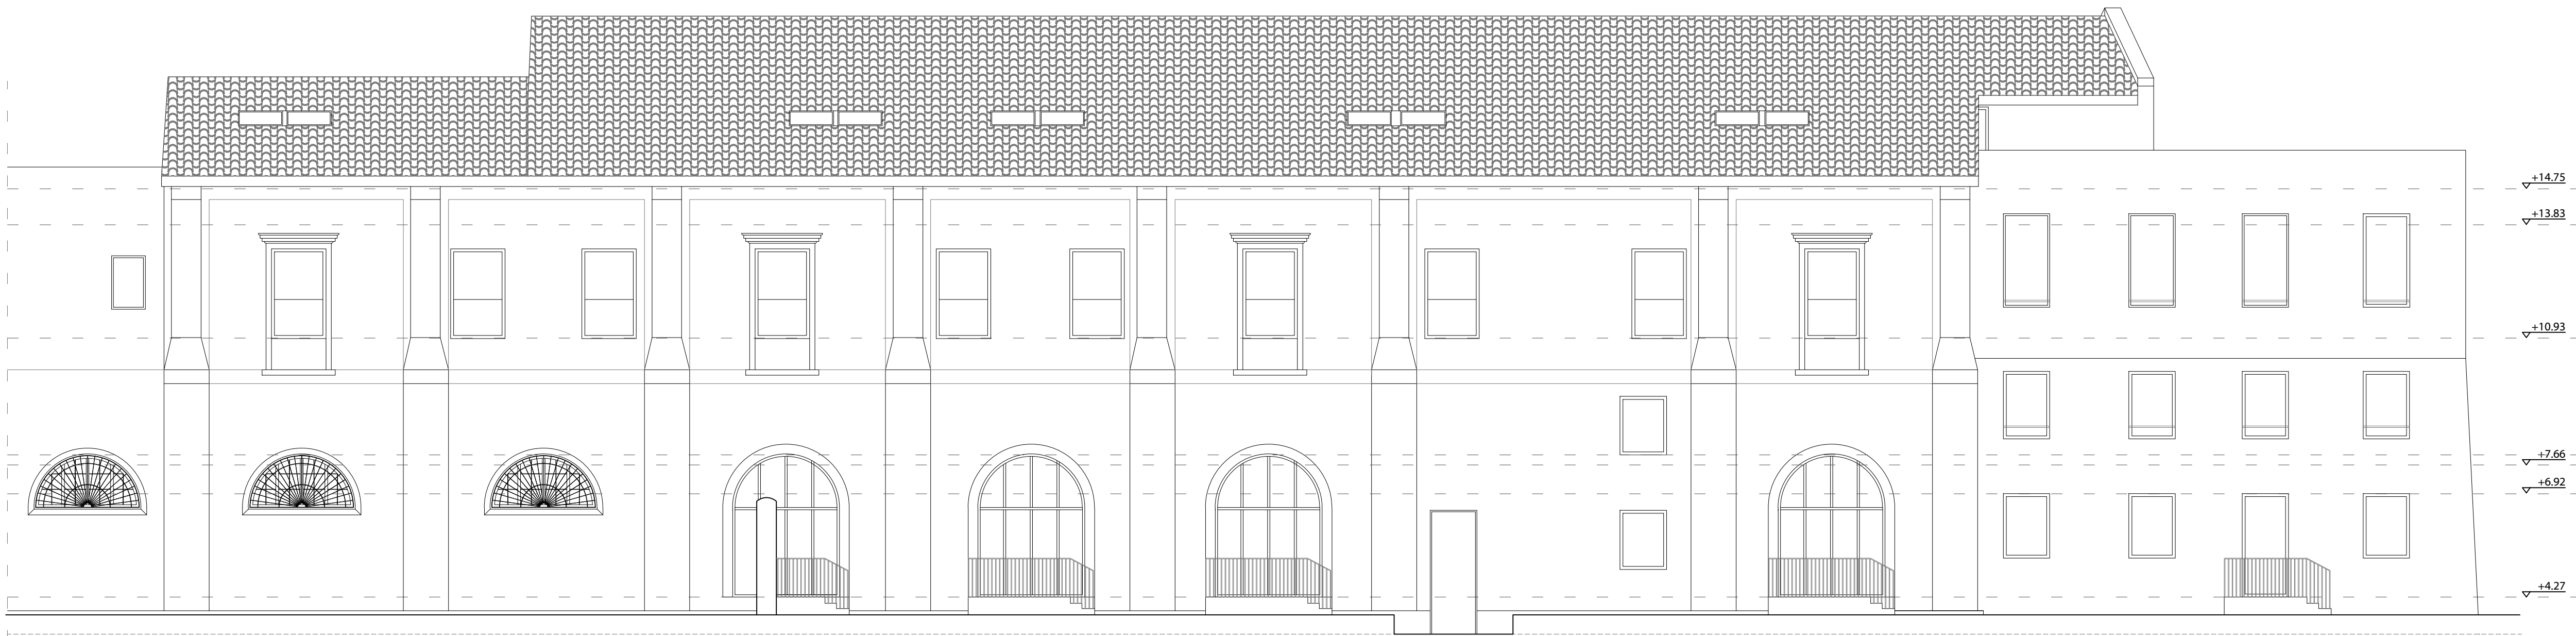

PROSPETTO NORD

+0.00 s.l.m.

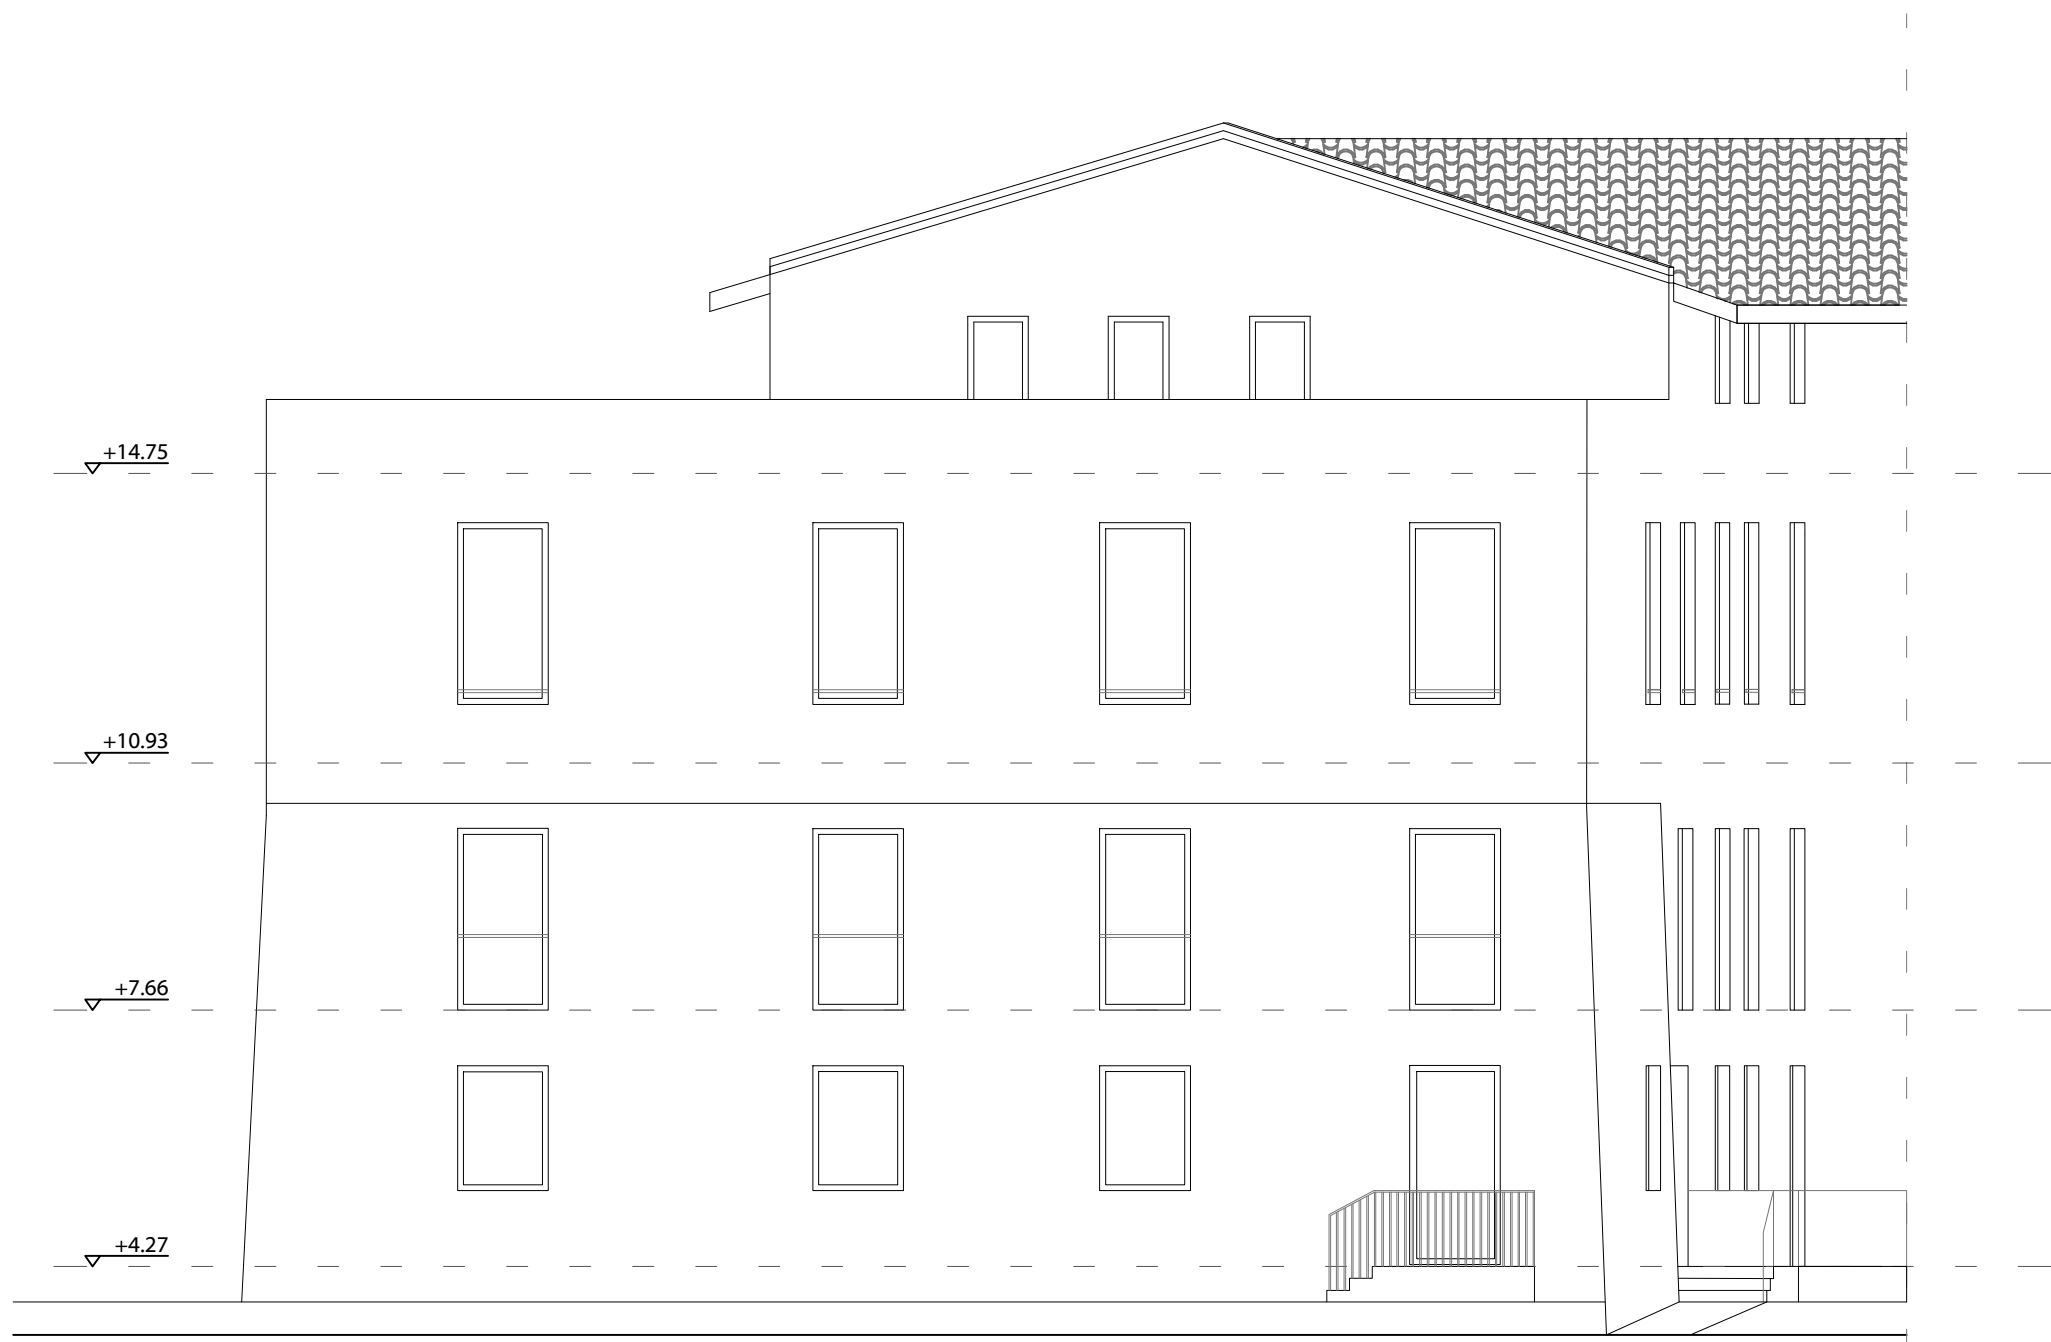

PROSPETTO OVEST

+0.00 s.l.m.