




TITOLO:	Piano di recupero area ex caserma Curtatone
UBICAZIONE:	ITALIA - Toscana - Pisa
ELABORATO	
SCALA GRAFICA:	1:100
OGGETTO ELAB.:	Stato Attuale - ED_7/8 - Pianta piano terra
ID DOCUMENTO:	FHT PISA PP 00 ED7 ARE 20 00 P00 AL

VERSIONE ELABORATO	
VERSIONE:	1
DATA:	30-01-2021
OGGETTO:	
REV:	

PROGETTISTI	Pierattelli Architetture S.r.l. via pandolfini, 12 - 50121 firenze tel. 055/2346884 - fax 055/2226034	Timbro e Firma
CAPOGRUPPO:	Arch. Massimo Pierattelli	
RESP. TECNICO PROGETTAZIONE:	Arch. Massimo Pierattelli	
COLLABORATORI:	Arch. Andrea Pierattelli Dott. Arch. Tommaso Greco Arch. Paola Grieco Arch. Mirko Lepri Arch. Antonio Saporito	

PROJECT MANAGER:	
NOTE DI PROPRIETA' E DATI INVESTIRE:	

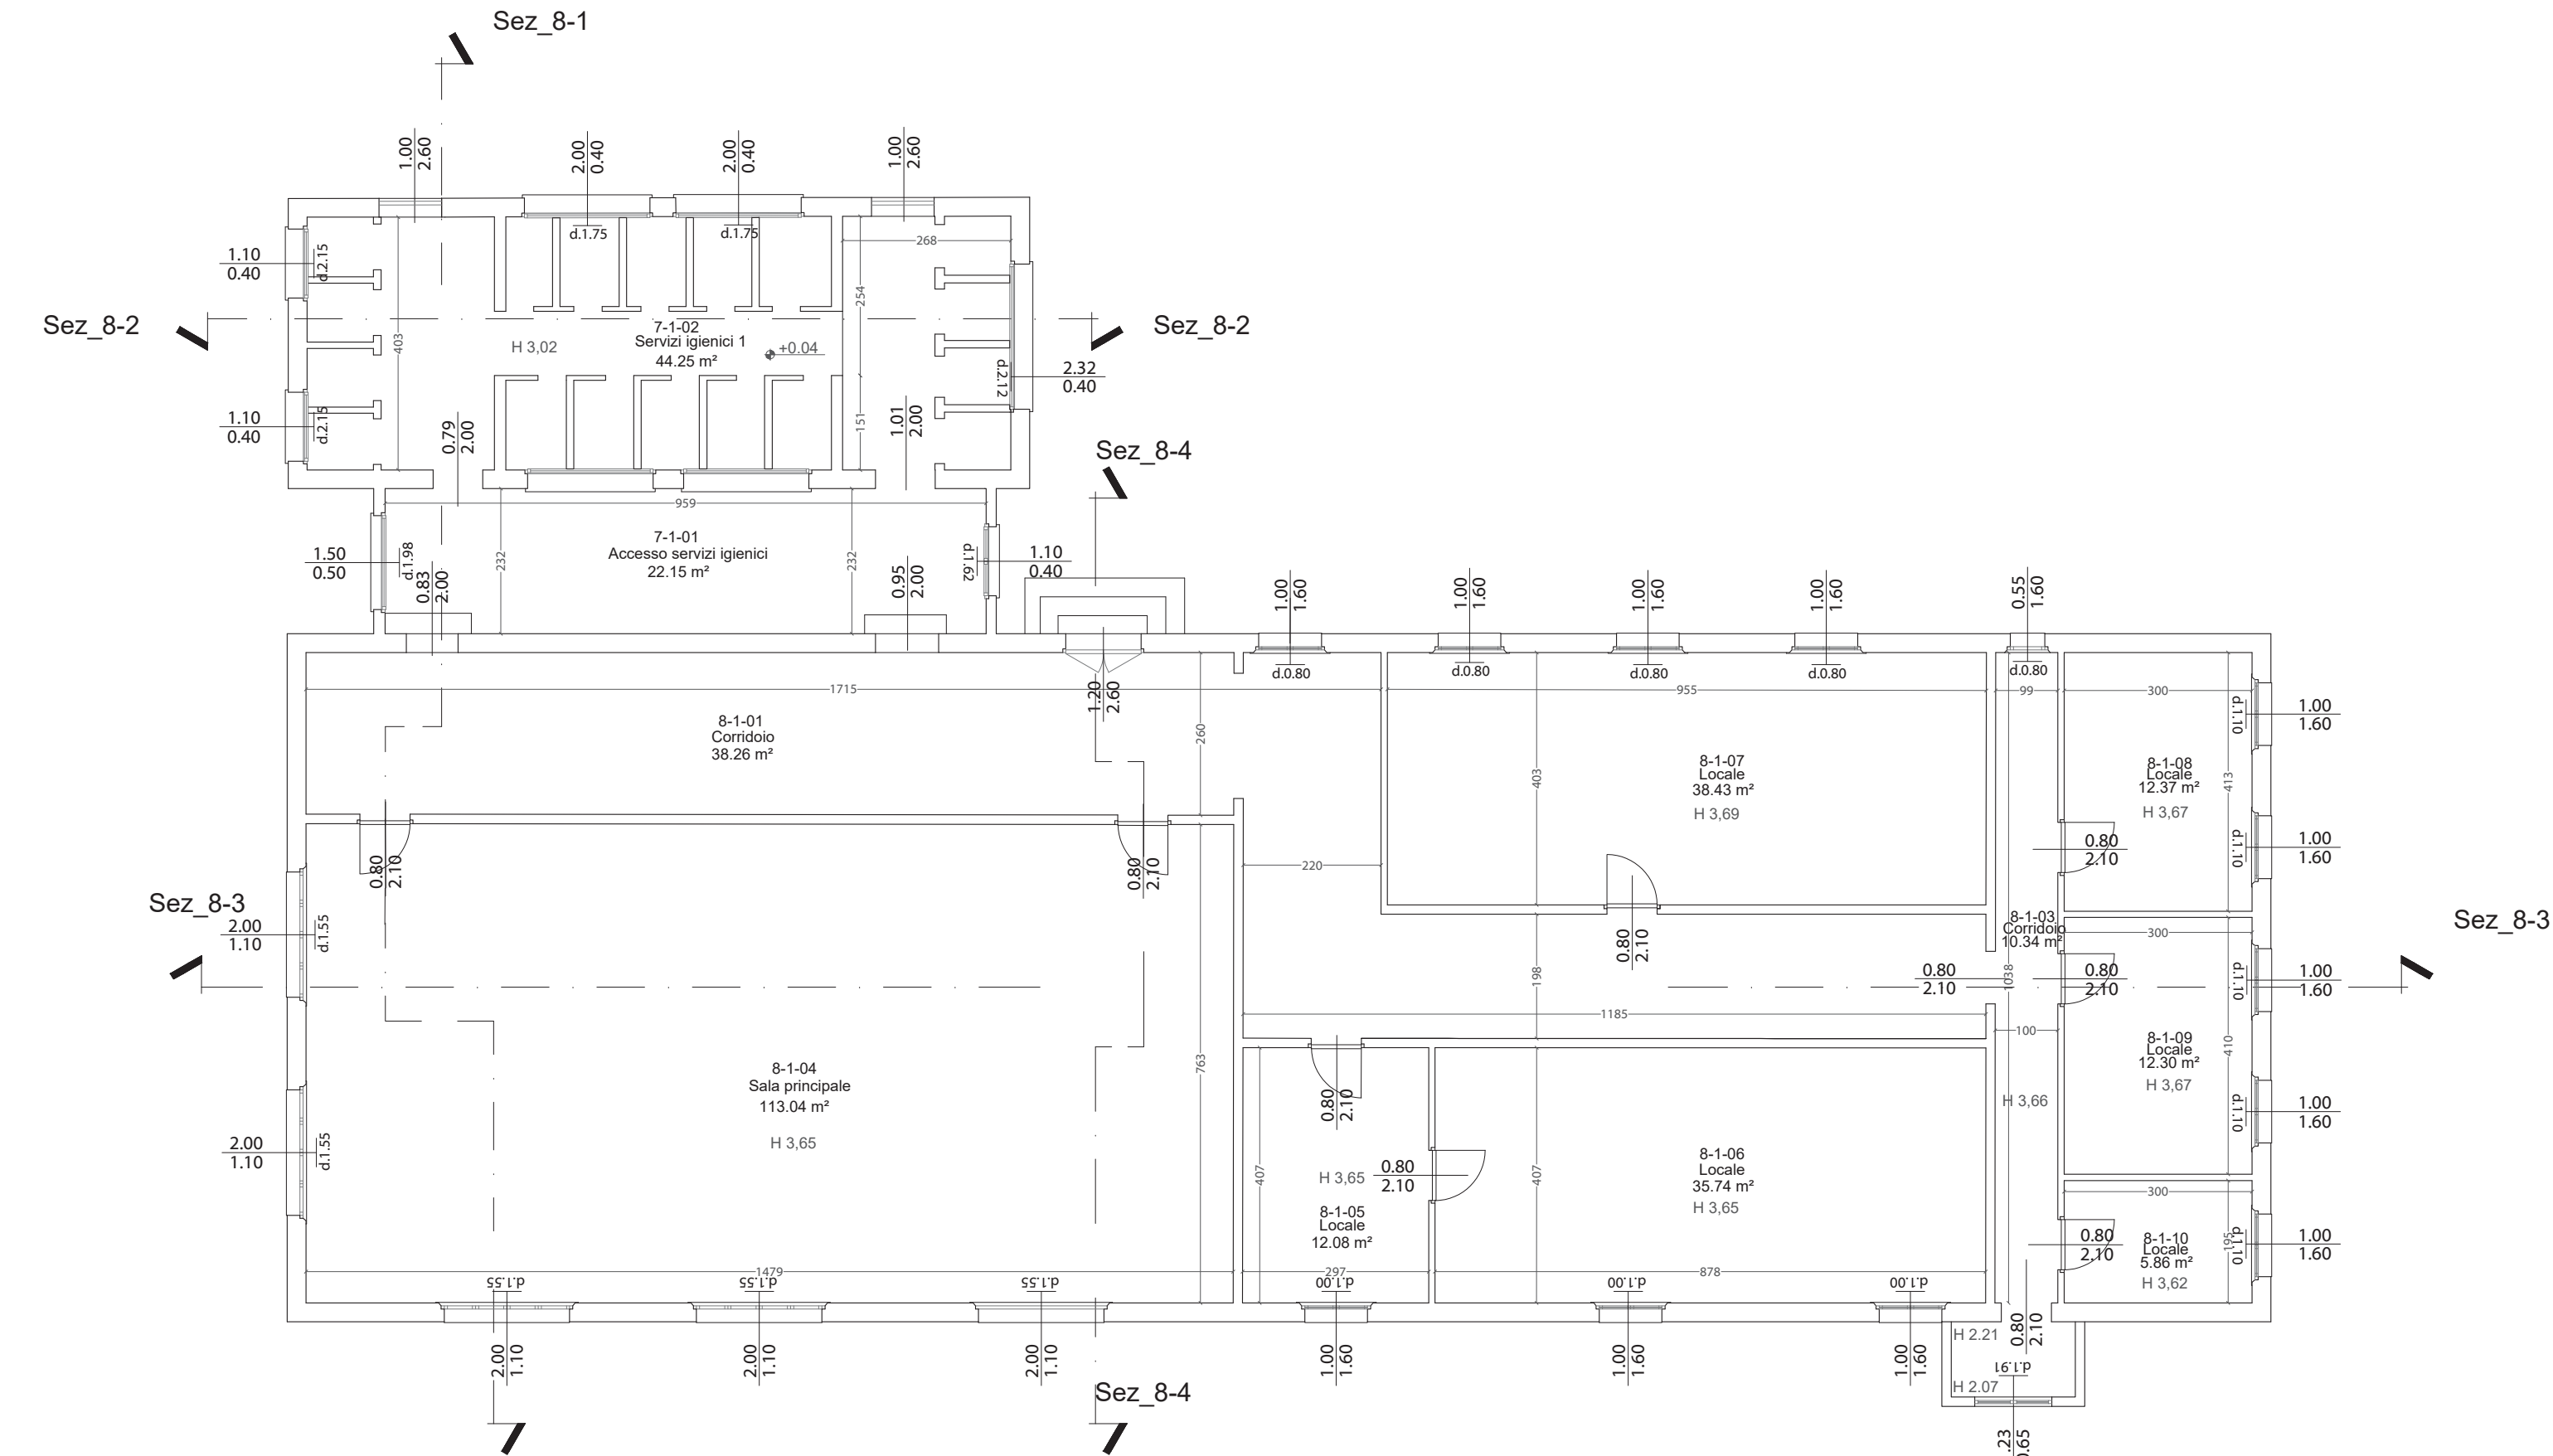

Pianta piano terra

