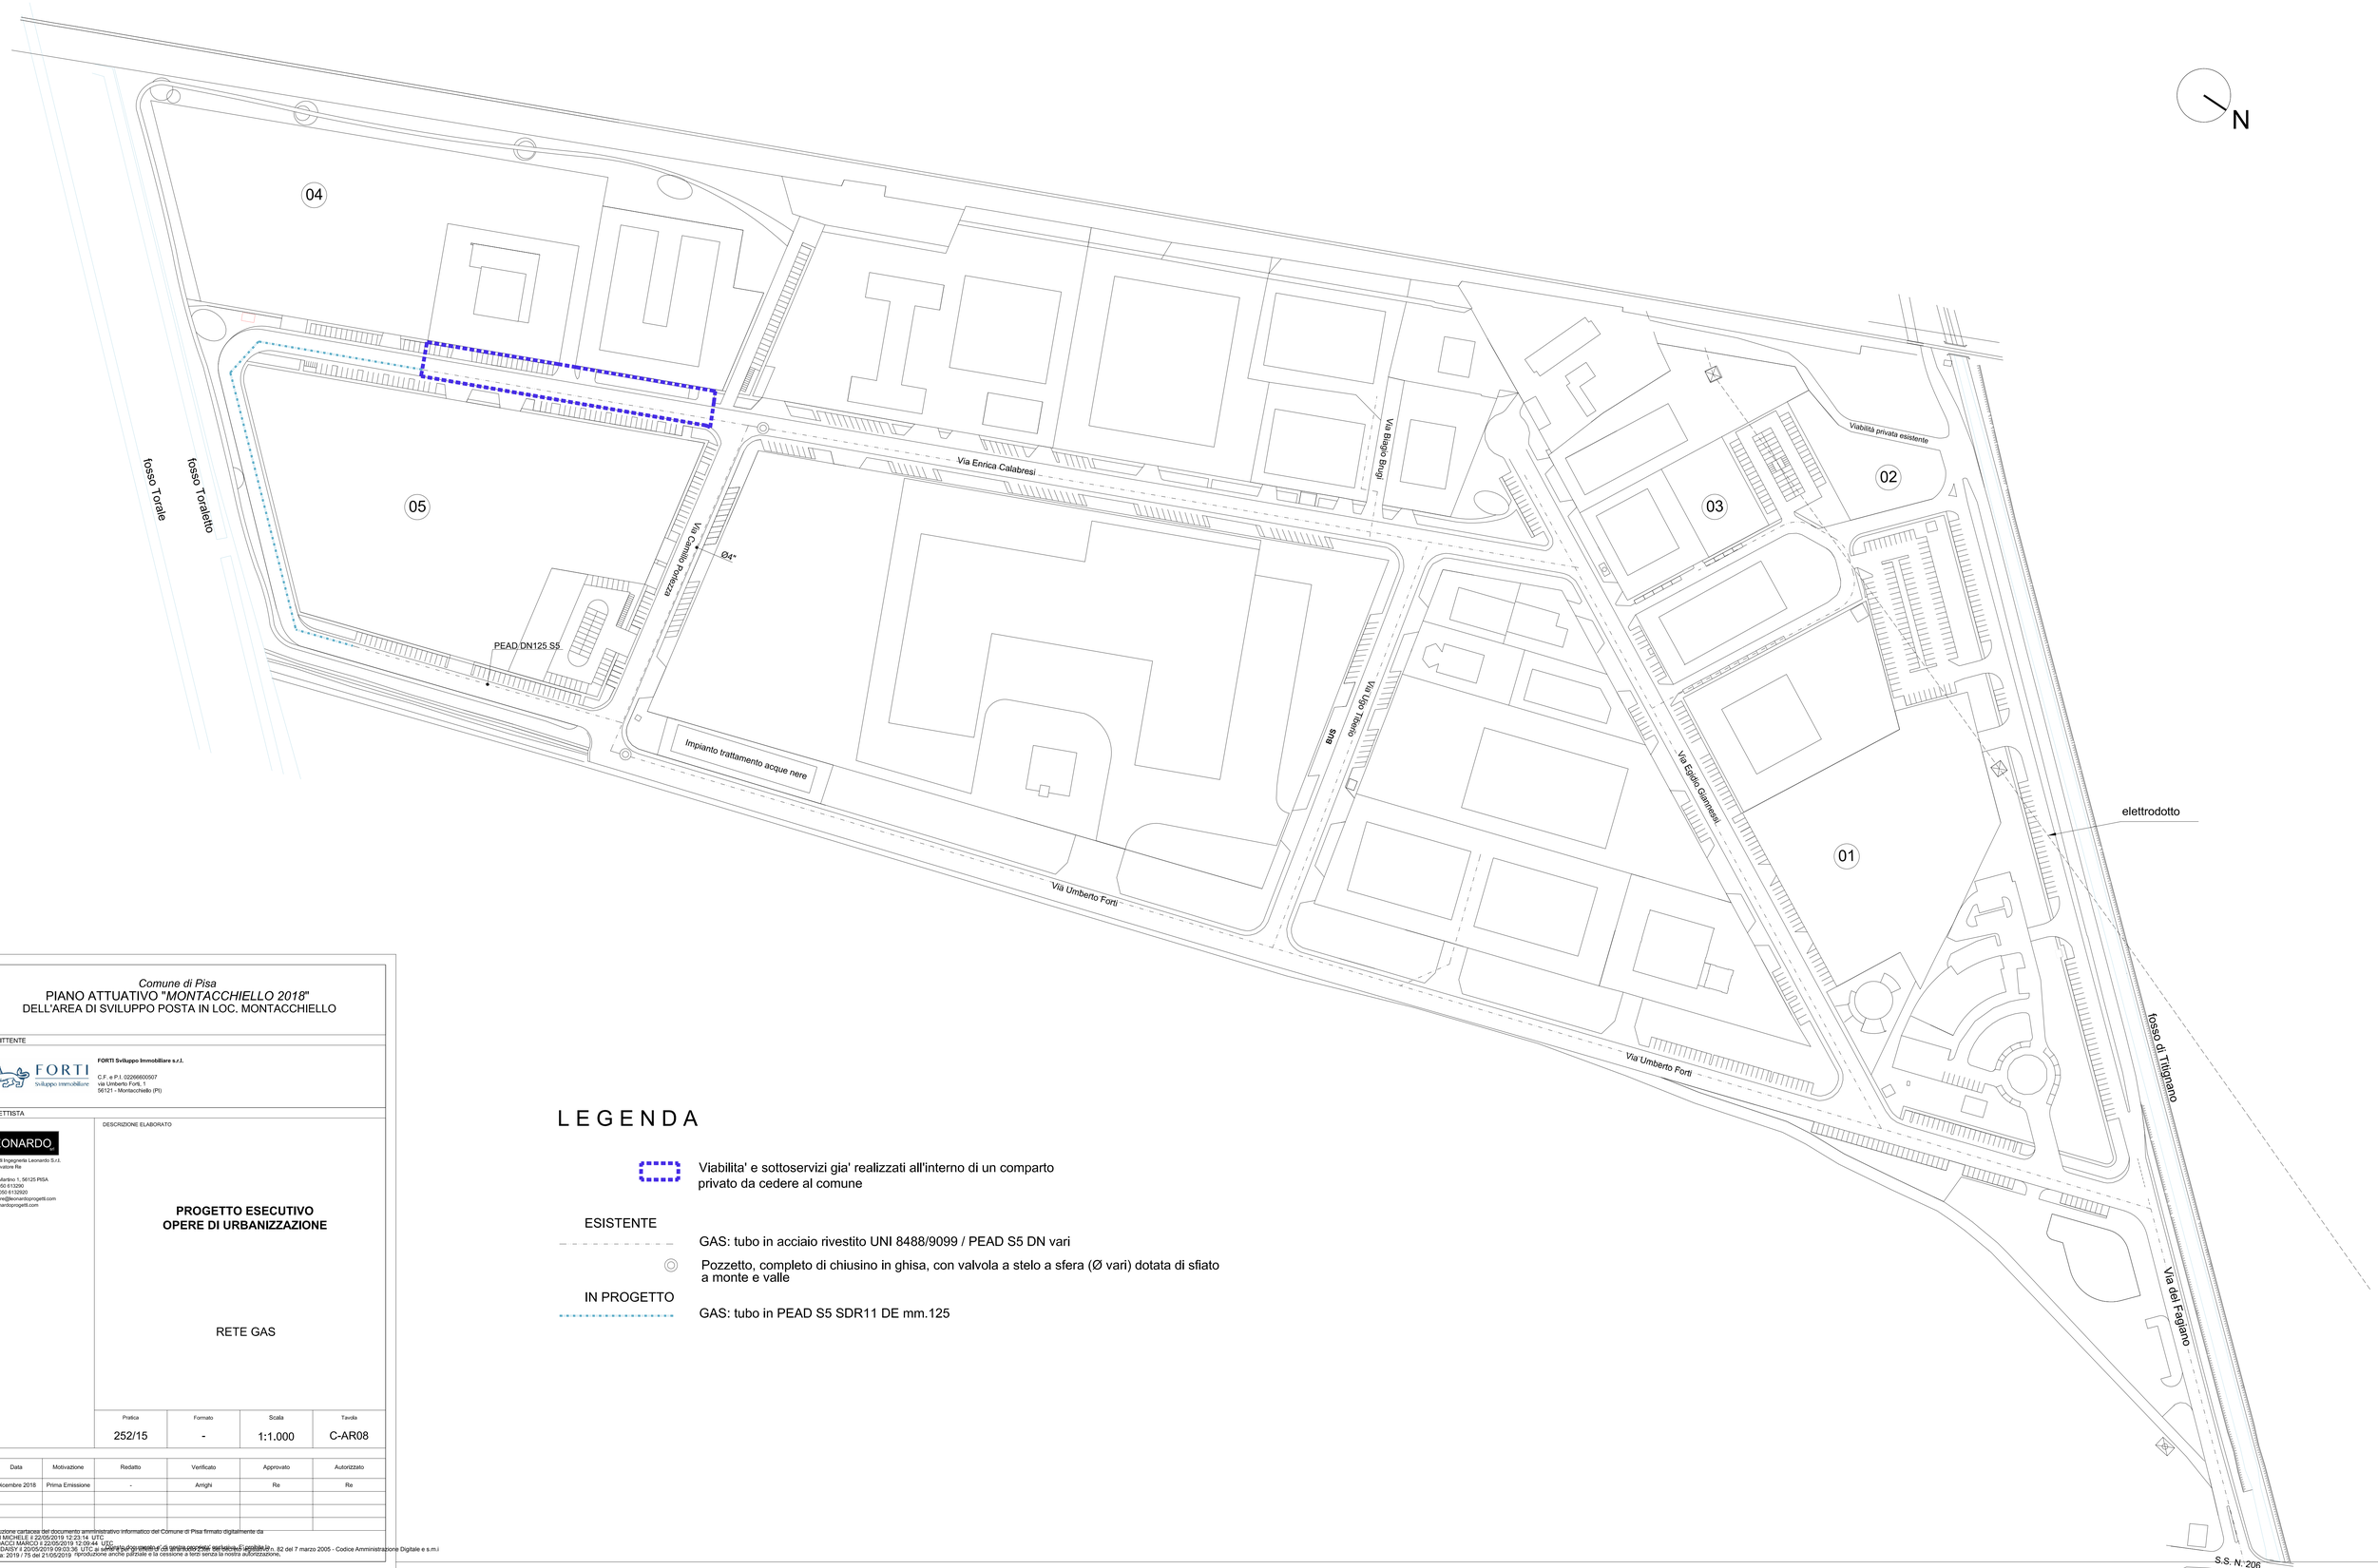

LEGENDA

Viabilita' e sottoservizi gia' realizzati all'interno di un comparto privato da cedere al comune

ESISTENTE

GAS: tubo in acciaio rivestito UNI 8488/9099 / PEAD S5 DN vari

Pozzetto, completo di chiusino in ghisa, con valvola a stelo a sfera (Ø vari) dotata di sfiato a monte e valle

IN PROGETTO

GAS: tubo in PEAD S5 SDR11 DE mm.125

Comune di Pisa

PIANO ATTUATIVO "*MONTACCHIELLO 2018*"

DELL'AREA DI SVILUPPO POSTA IN LOC. MONTACCHIELLO

COMMITTENTE

FORTI Sviluppo Immobiliare

FORTI Sviluppo Immobiliare s.r.l.

C.F. e P.I. 02296600507
via Umberto Forti, 1
56121 - Montacchiello (PI)

PROGETTISTA

LEONARDO

Societa' di Ingegneria Leonardo S.r.l.
Arch. Salvatore Re

Via San Martino 1, 56125 PISA
Tel +39 050 613290
Fax +39 050 6132920
E-mail: s.re@leonardoprogetti.com
www.leonardoprogetti.com

DESCRIZIONE ELABORATO

PROGETTO ESECUTIVO
OPERE DI URBANIZZAZIONE

RETE GAS

Pratica	Formato	Scala	Tavola
252/15	-	1:1.000	C-AR08

Rev	Data	Motivazione	Redatto	Verificato	Approvato	Autorizzato
00	Dicembre 2018	Prima Emissione	-	Arrighi	Re	Re

Riproduzione cartacea del documento amministrativo informatico del Comune di Pisa firmato digitalmente da
CONTI MICHELE 20/05/2019 10:23:14 UTC
ROSSI MARIA 20/05/2019 10:25:44 UTC
INFOCERT DASY 4 20/05/2019 09:03:38 UTC ai sensi dell'art. 23 del D.Lgs. 82 del 7 marzo 2005 - Codice Amministrazione Digitale e s.m.i
Delibera: 2019 / 75 del 21/05/2019 *Riproduzione anche parziale e la cessione a terzi senza la nostra autorizzazione.*