

Comune di Pisa
PIANO ATTUATIVO "MONTACCHIELLO 2018"
 DELL'AREA DI SVILUPPO POSTA IN LOC. MONTACCHIELLO

COMMITTENTE



FORTI
 Sviluppo Immobiliare

FORTI Sviluppo Immobiliare s.r.l.
 C.F. e P.I. 02266600507
 via Umberto Forti, 1
 56121 - Montacchiello (PI)

PROGETTISTA



Società di Ingegneria Leonardo S.r.l.
 Arch. Salvatore Re
 Via San Martino 1, 56125 PISA
 Tel +39 050 613290
 Fax +39 050 6132920
 E-mail: s.re@leonardoprogetti.com
 www.leonardoprogetti.com

DESCRIZIONE ELABORATO

**PROGETTO ESECUTIVO OPERE DI
 URBANIZZAZIONE**

**ALLEGATI GRAFICI
 AL COMPUTO METRICO ESTIMATIVO A04-B**




Pratica	Formato	Scala	Tavola
252/15	-	-	CME-ALL.i-B

Rev	Data	Motivazione	Redatto	Verificato	Approvato	Autorizzato
00	Marzo 2019	Prima Emissione	D'Agostino	Arrighi	Re	Re
	Maggio 2019					

Riproduzione cartacea del documento amministrativo informatico del Comune di Pisa firmato digitalmente da
 CONTI MICHELE il 22/05/2019 12:28:10 UTC
 MORDACCI MARCO il 22/05/2019 12:04:48 UTC
 RICCI DAISY il 20/05/2019 09:06:58 UTC ai sensi e per gli effetti di cui all'articolo 23ter del decreto legislativo n. 82 del 7 marzo 2005 - Codice Amministrazione Digitale e sm.
 Delibera: 2019 / 75 del 21/05/2019

Questo documento è digitale e firmato. E' proibita la riproduzione anche parziale e la cessione a terzi senza la nostra autorizzazione.

PLANIMETRIA DI RIFERIMENTO

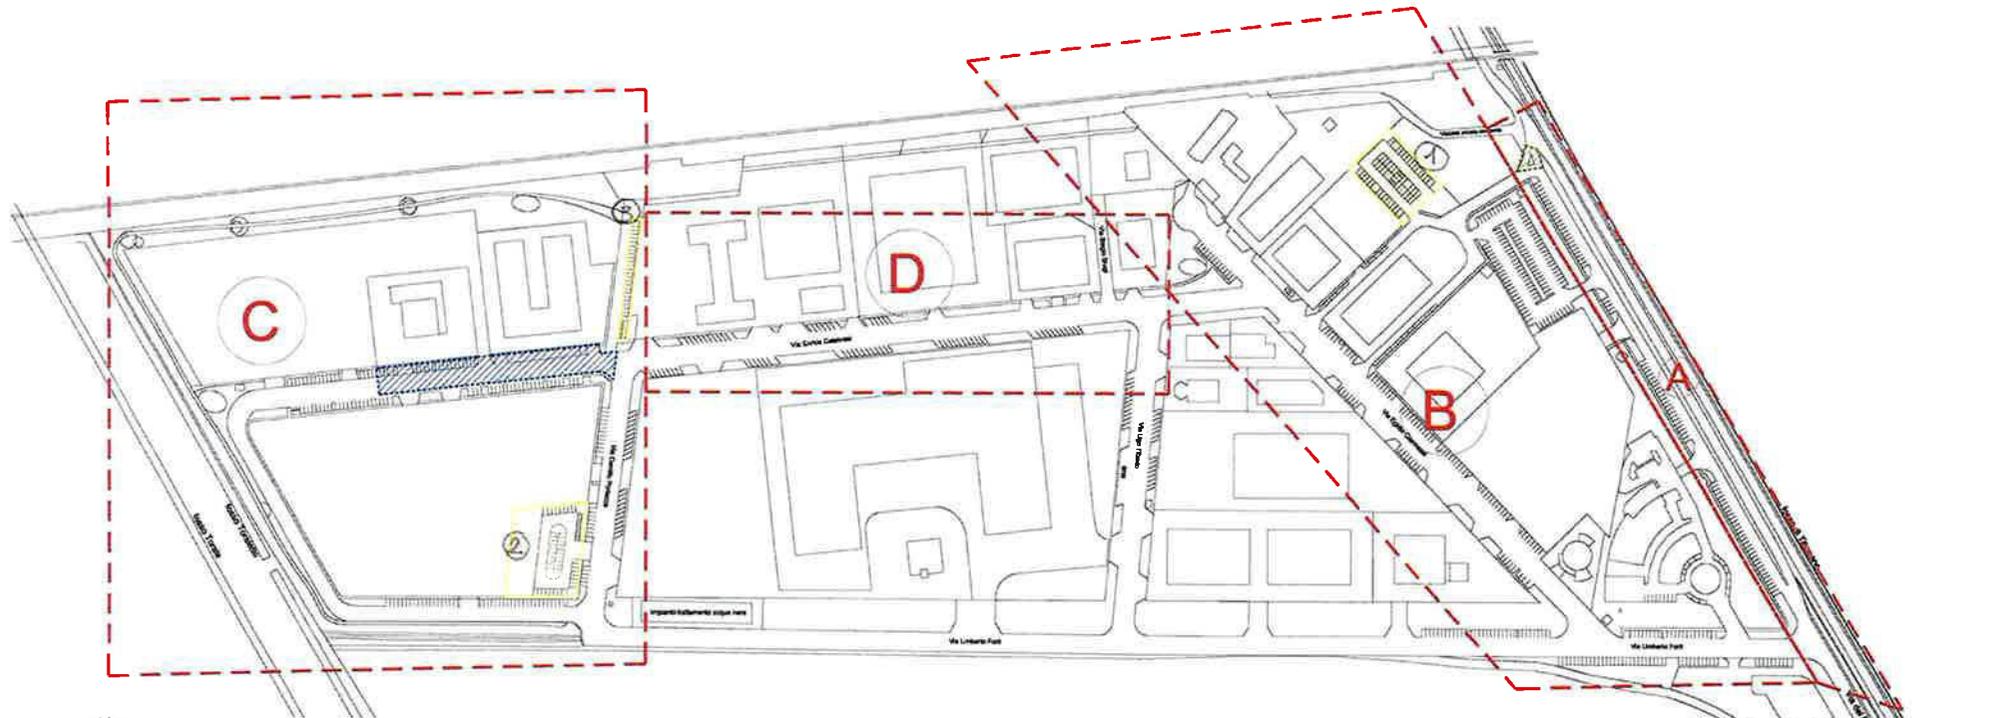

A VIA DEL FAGIANO (non soggetta a scomputo)

 Svincolo non soggetto a scomputo

B ZONA NORD

C ZONA SUD

 Tratto esistente non soggetto a scomputo

 Area a parcheggio

Riproduzione cartacea del documento amministrativo informatico del Comune di Pisa firmato digitalmente da


ASSE VIA CALABRESI

CONTI MICHELE il 22/05/2019 12:28 UTC

MORDACCI MARCO il 22/05/2019 12:04:48 UTC

RICCI DAISY il 20/05/2019 09:06:58 UTC ai sensi e per gli effetti di cui all'articolo 23ter del decreto legislativo n. 82 del 7 marzo 2005 - Codice Amministrazione Digitale e s.m.i



Delibera: 2019 / 75 del 21/05/2019

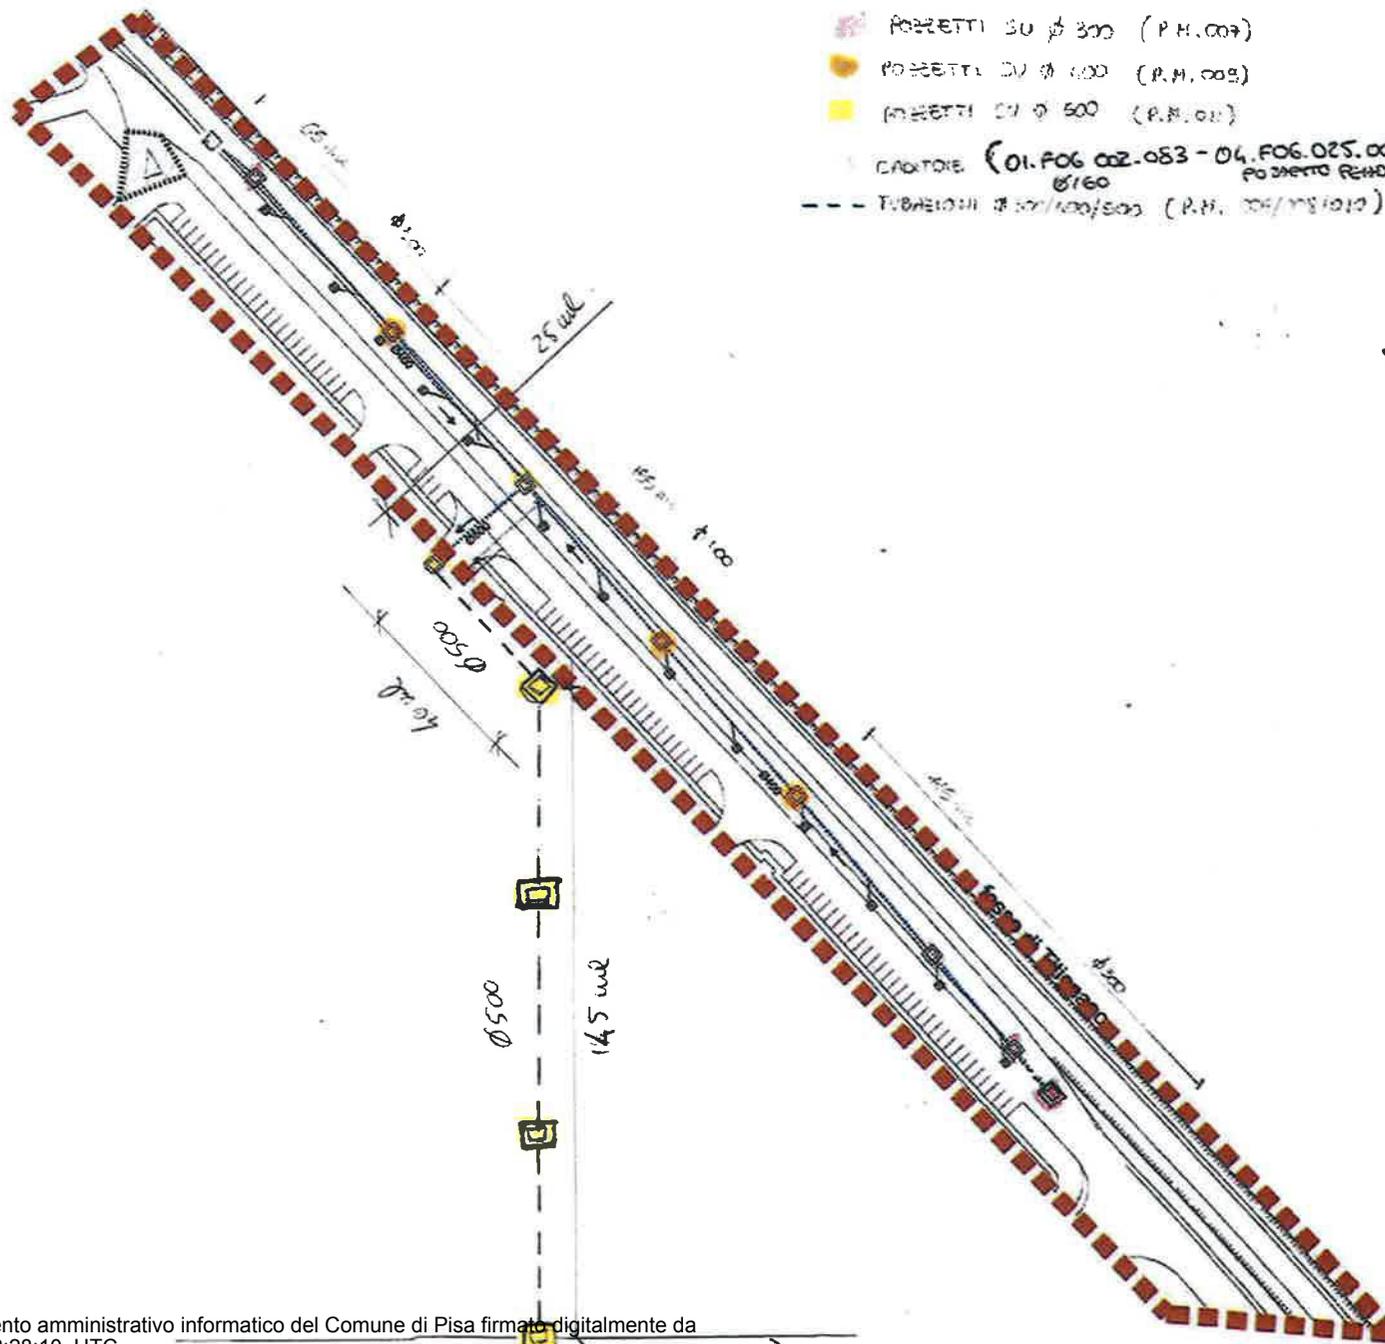


- POZZETTI SU Ø 300 (P.H. 007)
- POZZETTI SU Ø 400 (P.H. 009)
- POZZETTI SU Ø 500 (P.H. 011)
- COLLETORE (01.FOG.002.083 - 04.FOG.025.001 - P11076 - P11074)
- TUBAZIONI Ø 300/400/500 (P.H. 006/081012)


CAD. DAT. P11076 - P11074
 CAD. PIANA
 ↓
 Su zoncetta doppio tubo



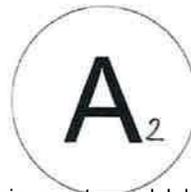
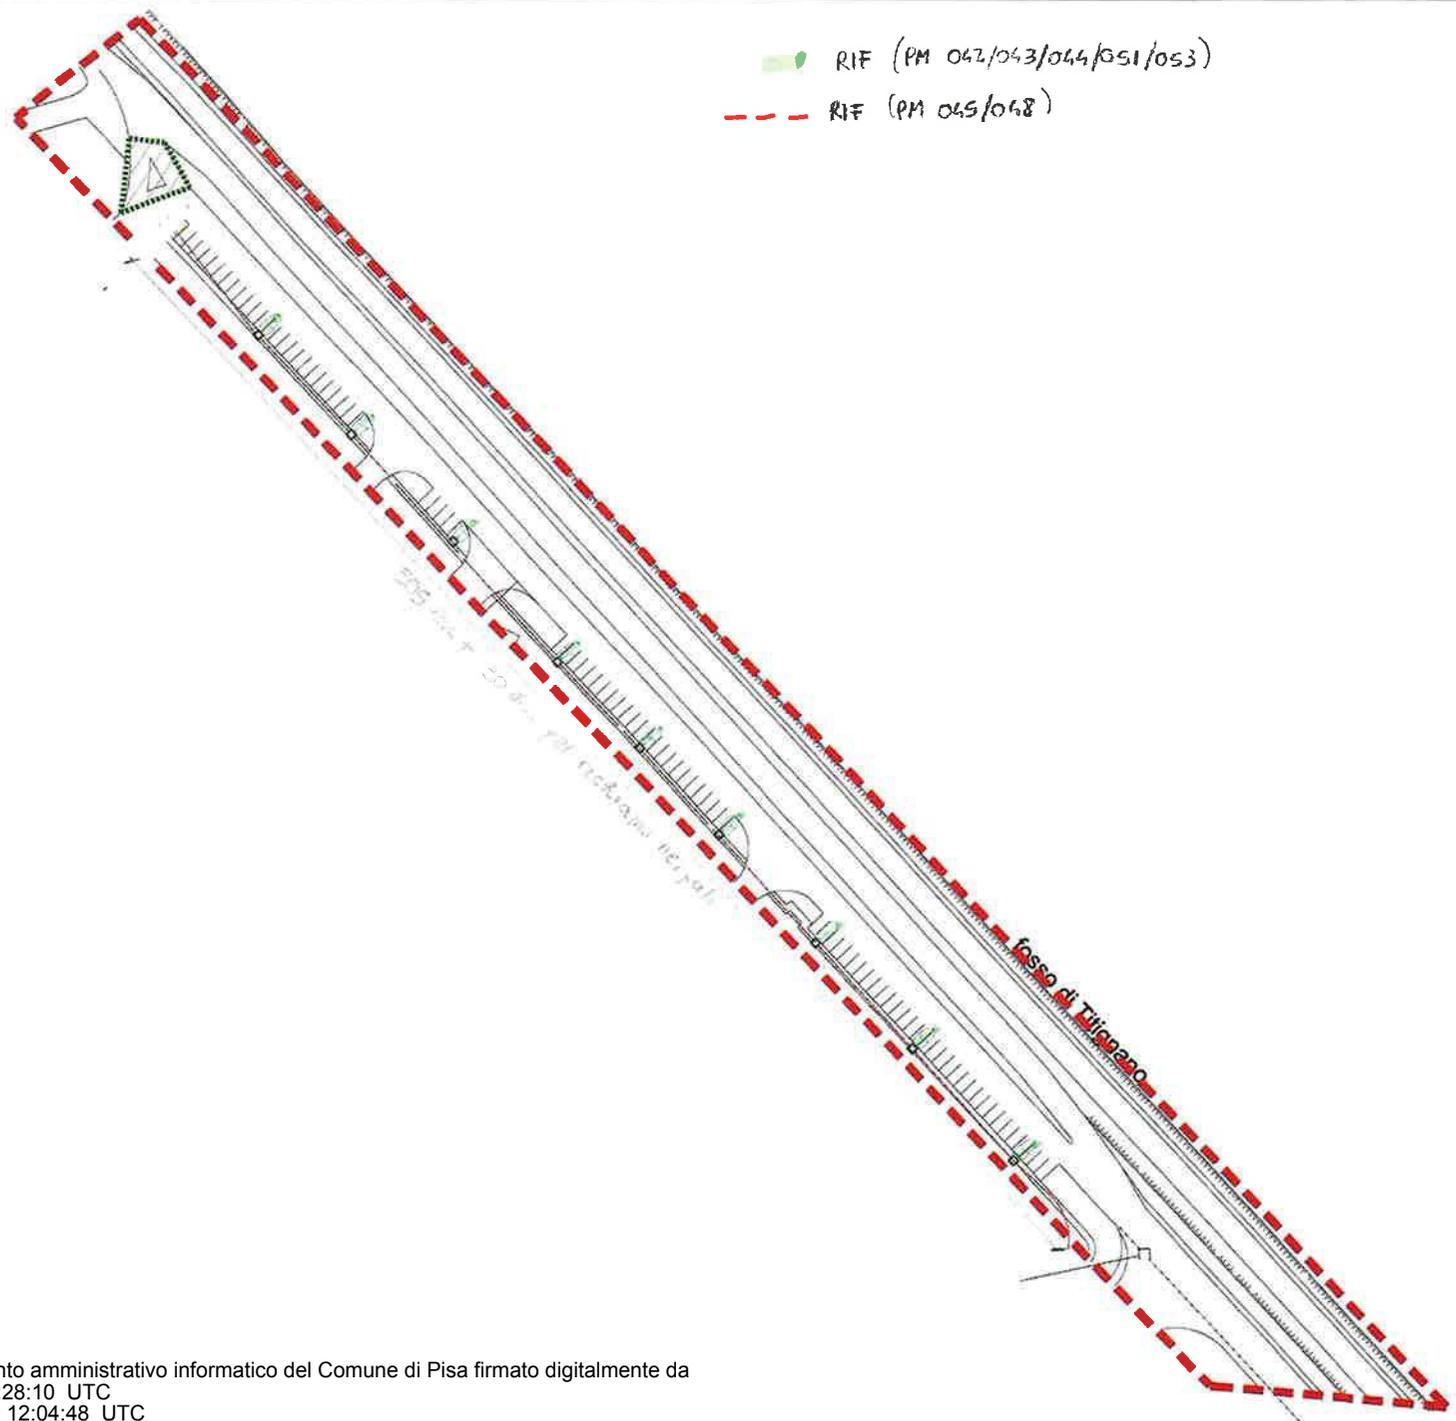


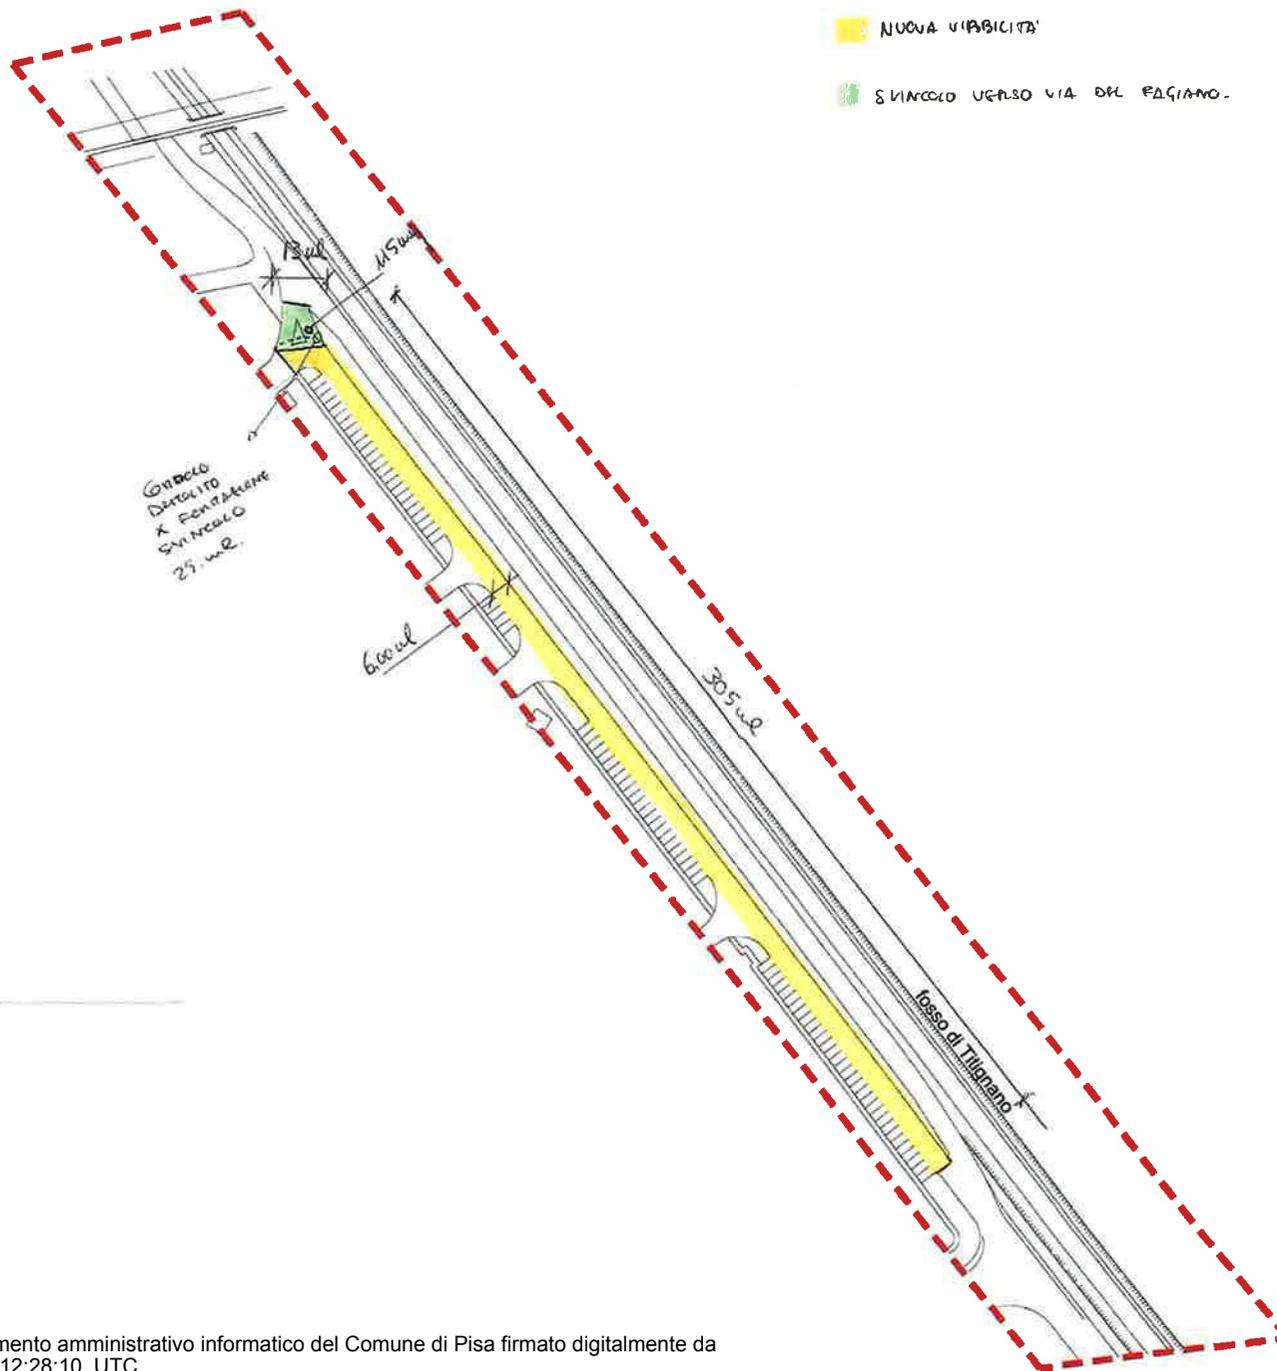

A₃

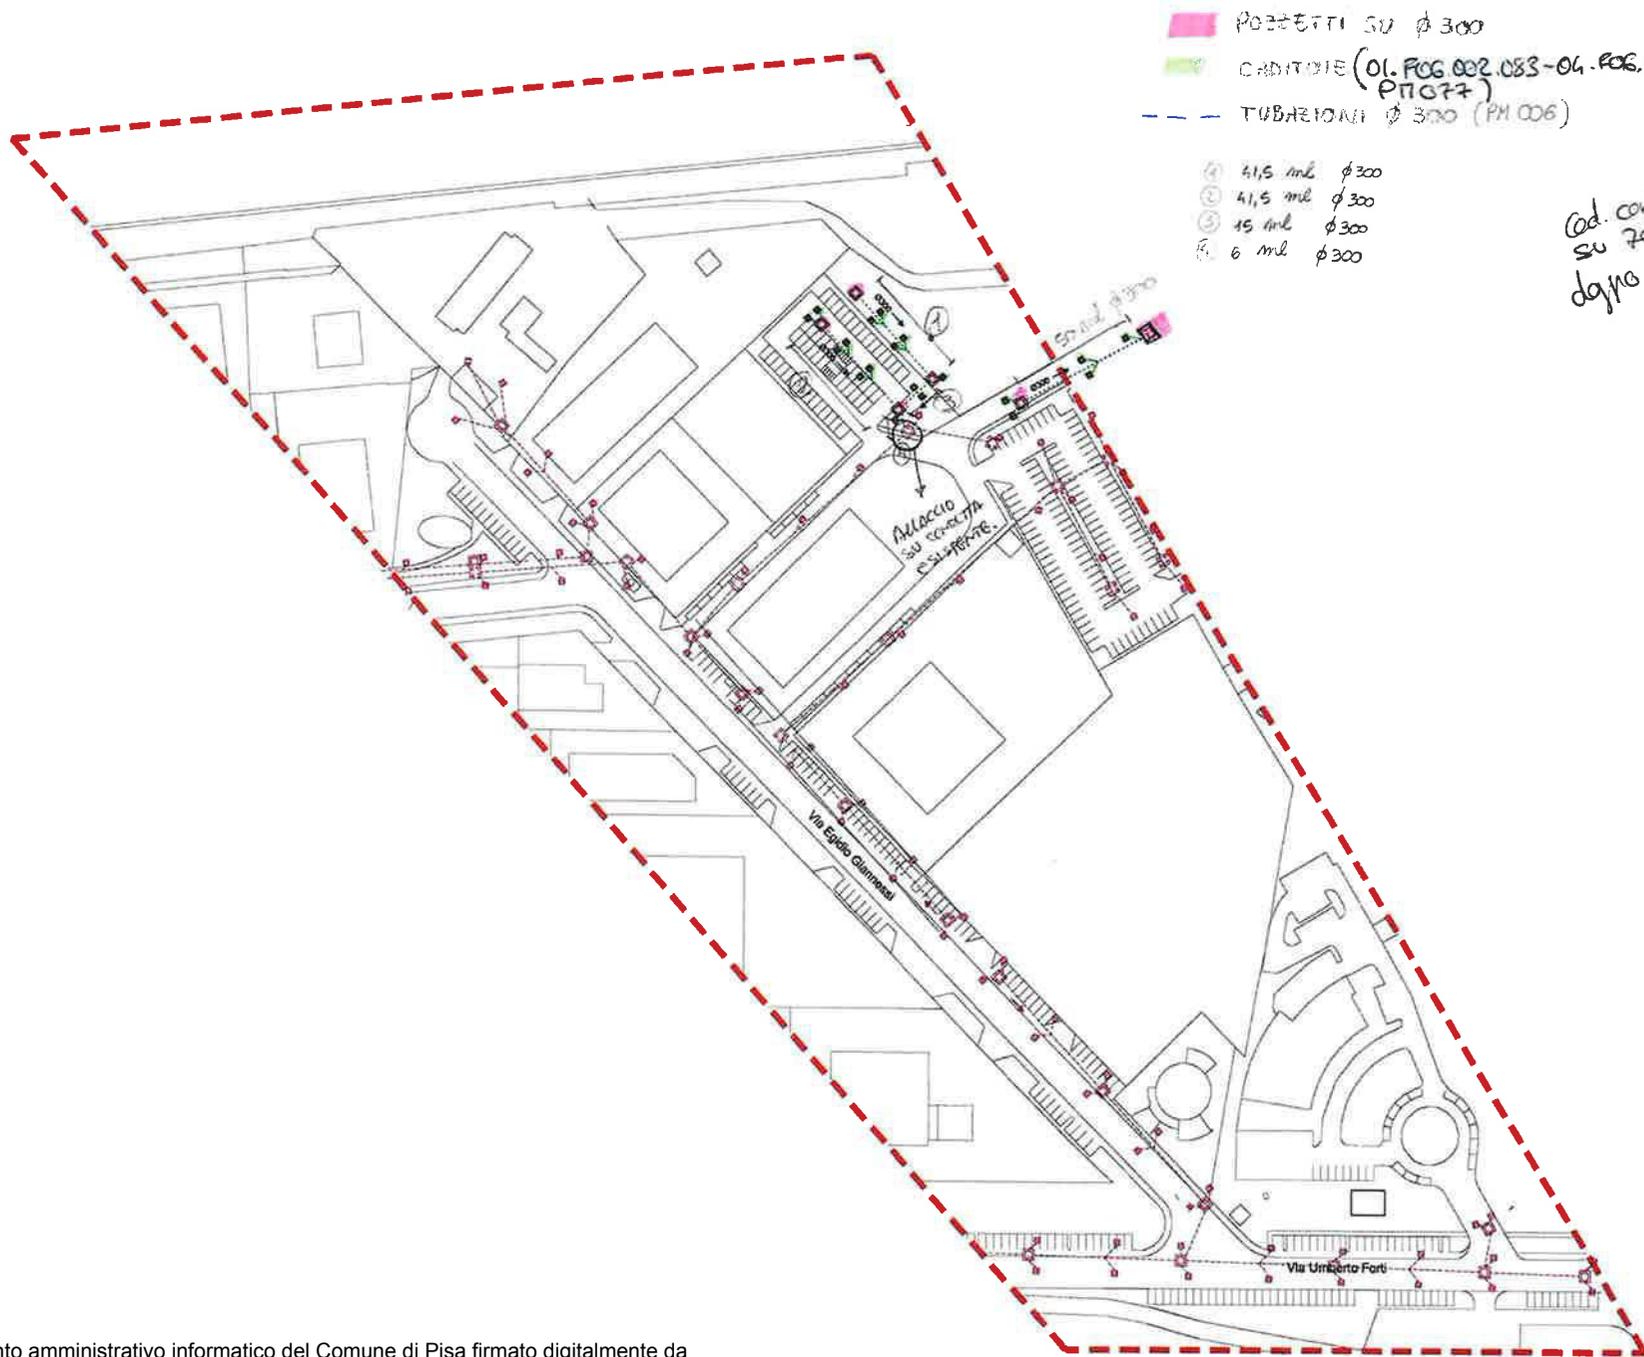

B₁

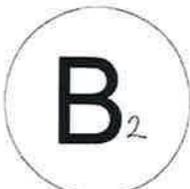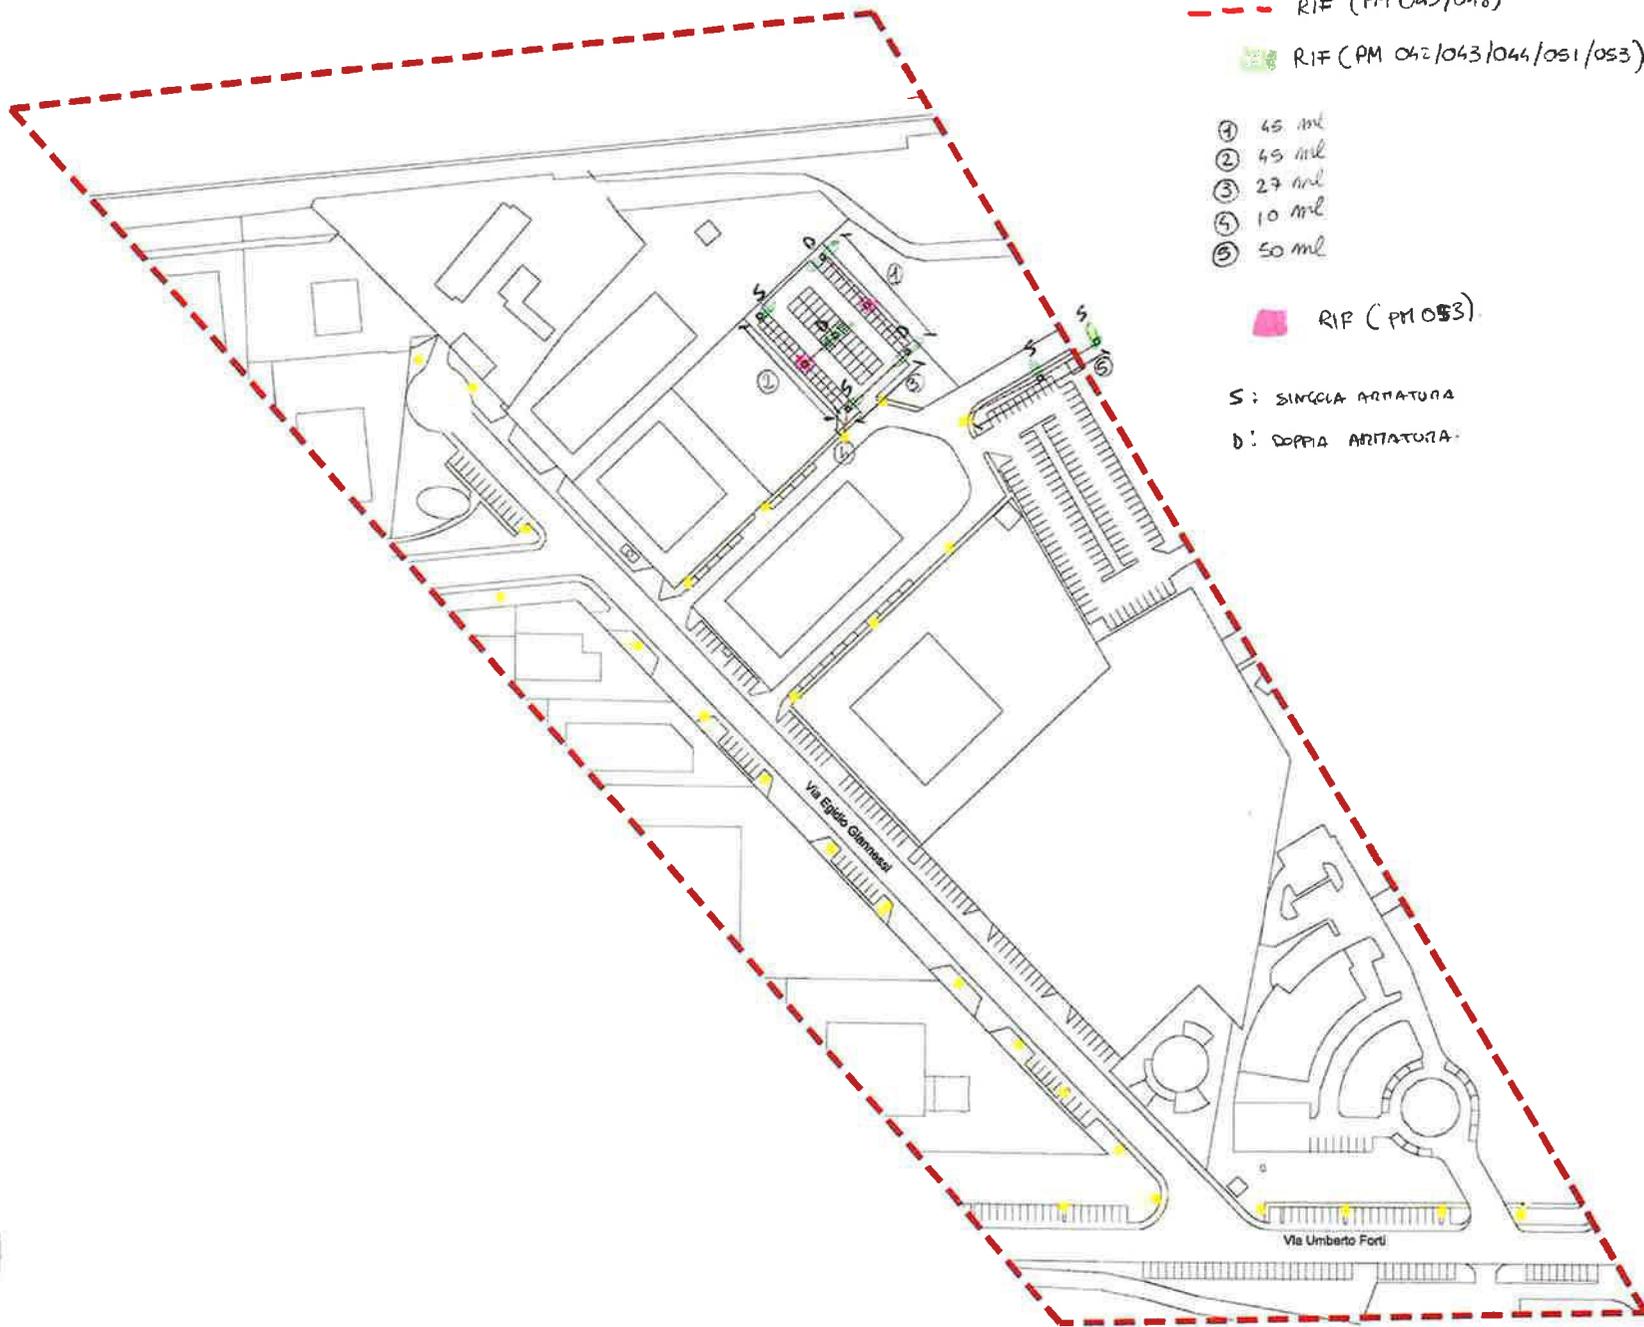

LEGENDA

550 mq

PLANIMETRIA DI RIFERIMENTO



B₃


LEGENDA ALBERATURE

2 - AREE A VERDE E A PARCHEGGIO LUNGO VIA DEL FAGIANO


- ALBERI**
- 10 Albizia julibrissin
 - 6 Populus alba
- ARBUSTI**
- m Philadelphus coronarius
 - n Teucrium fruticans
 - i Viburnum tinus
 - h Viburnum opulus

 AREE NON COMPRESI

PARTICOLARE PARCHEGGIO 1

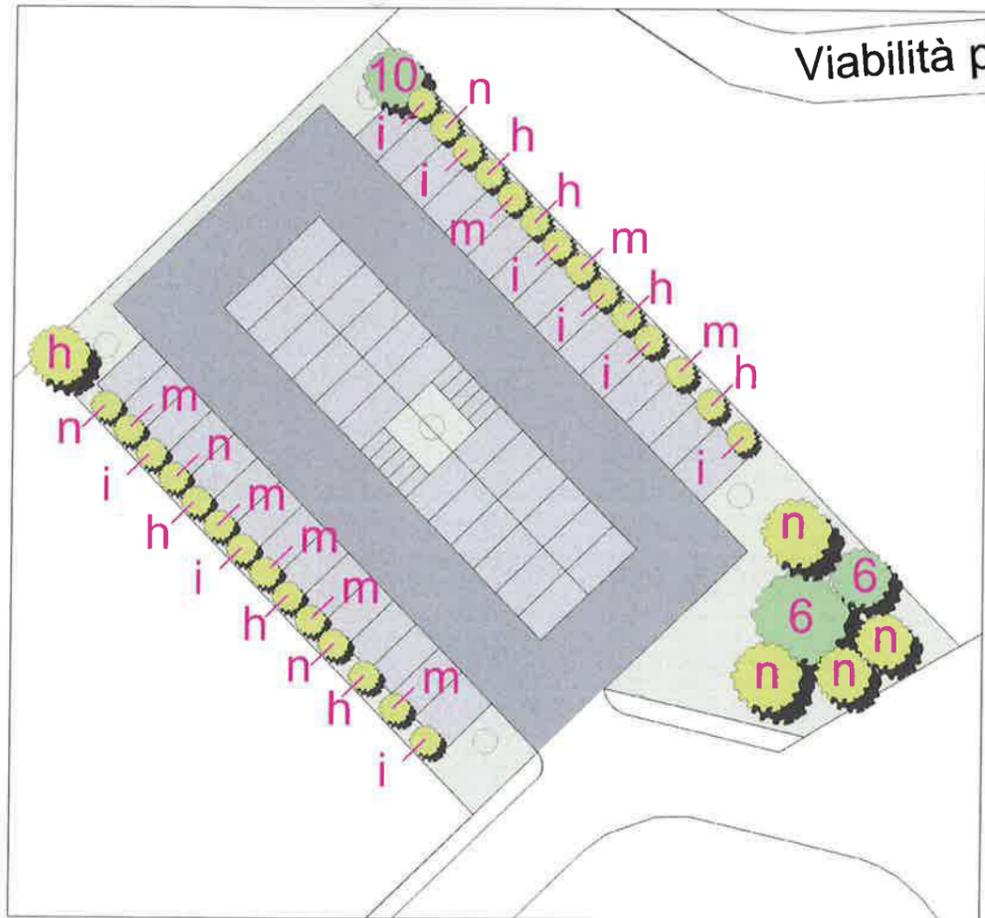

PLANIMETRIA DI RIFERIMENTO

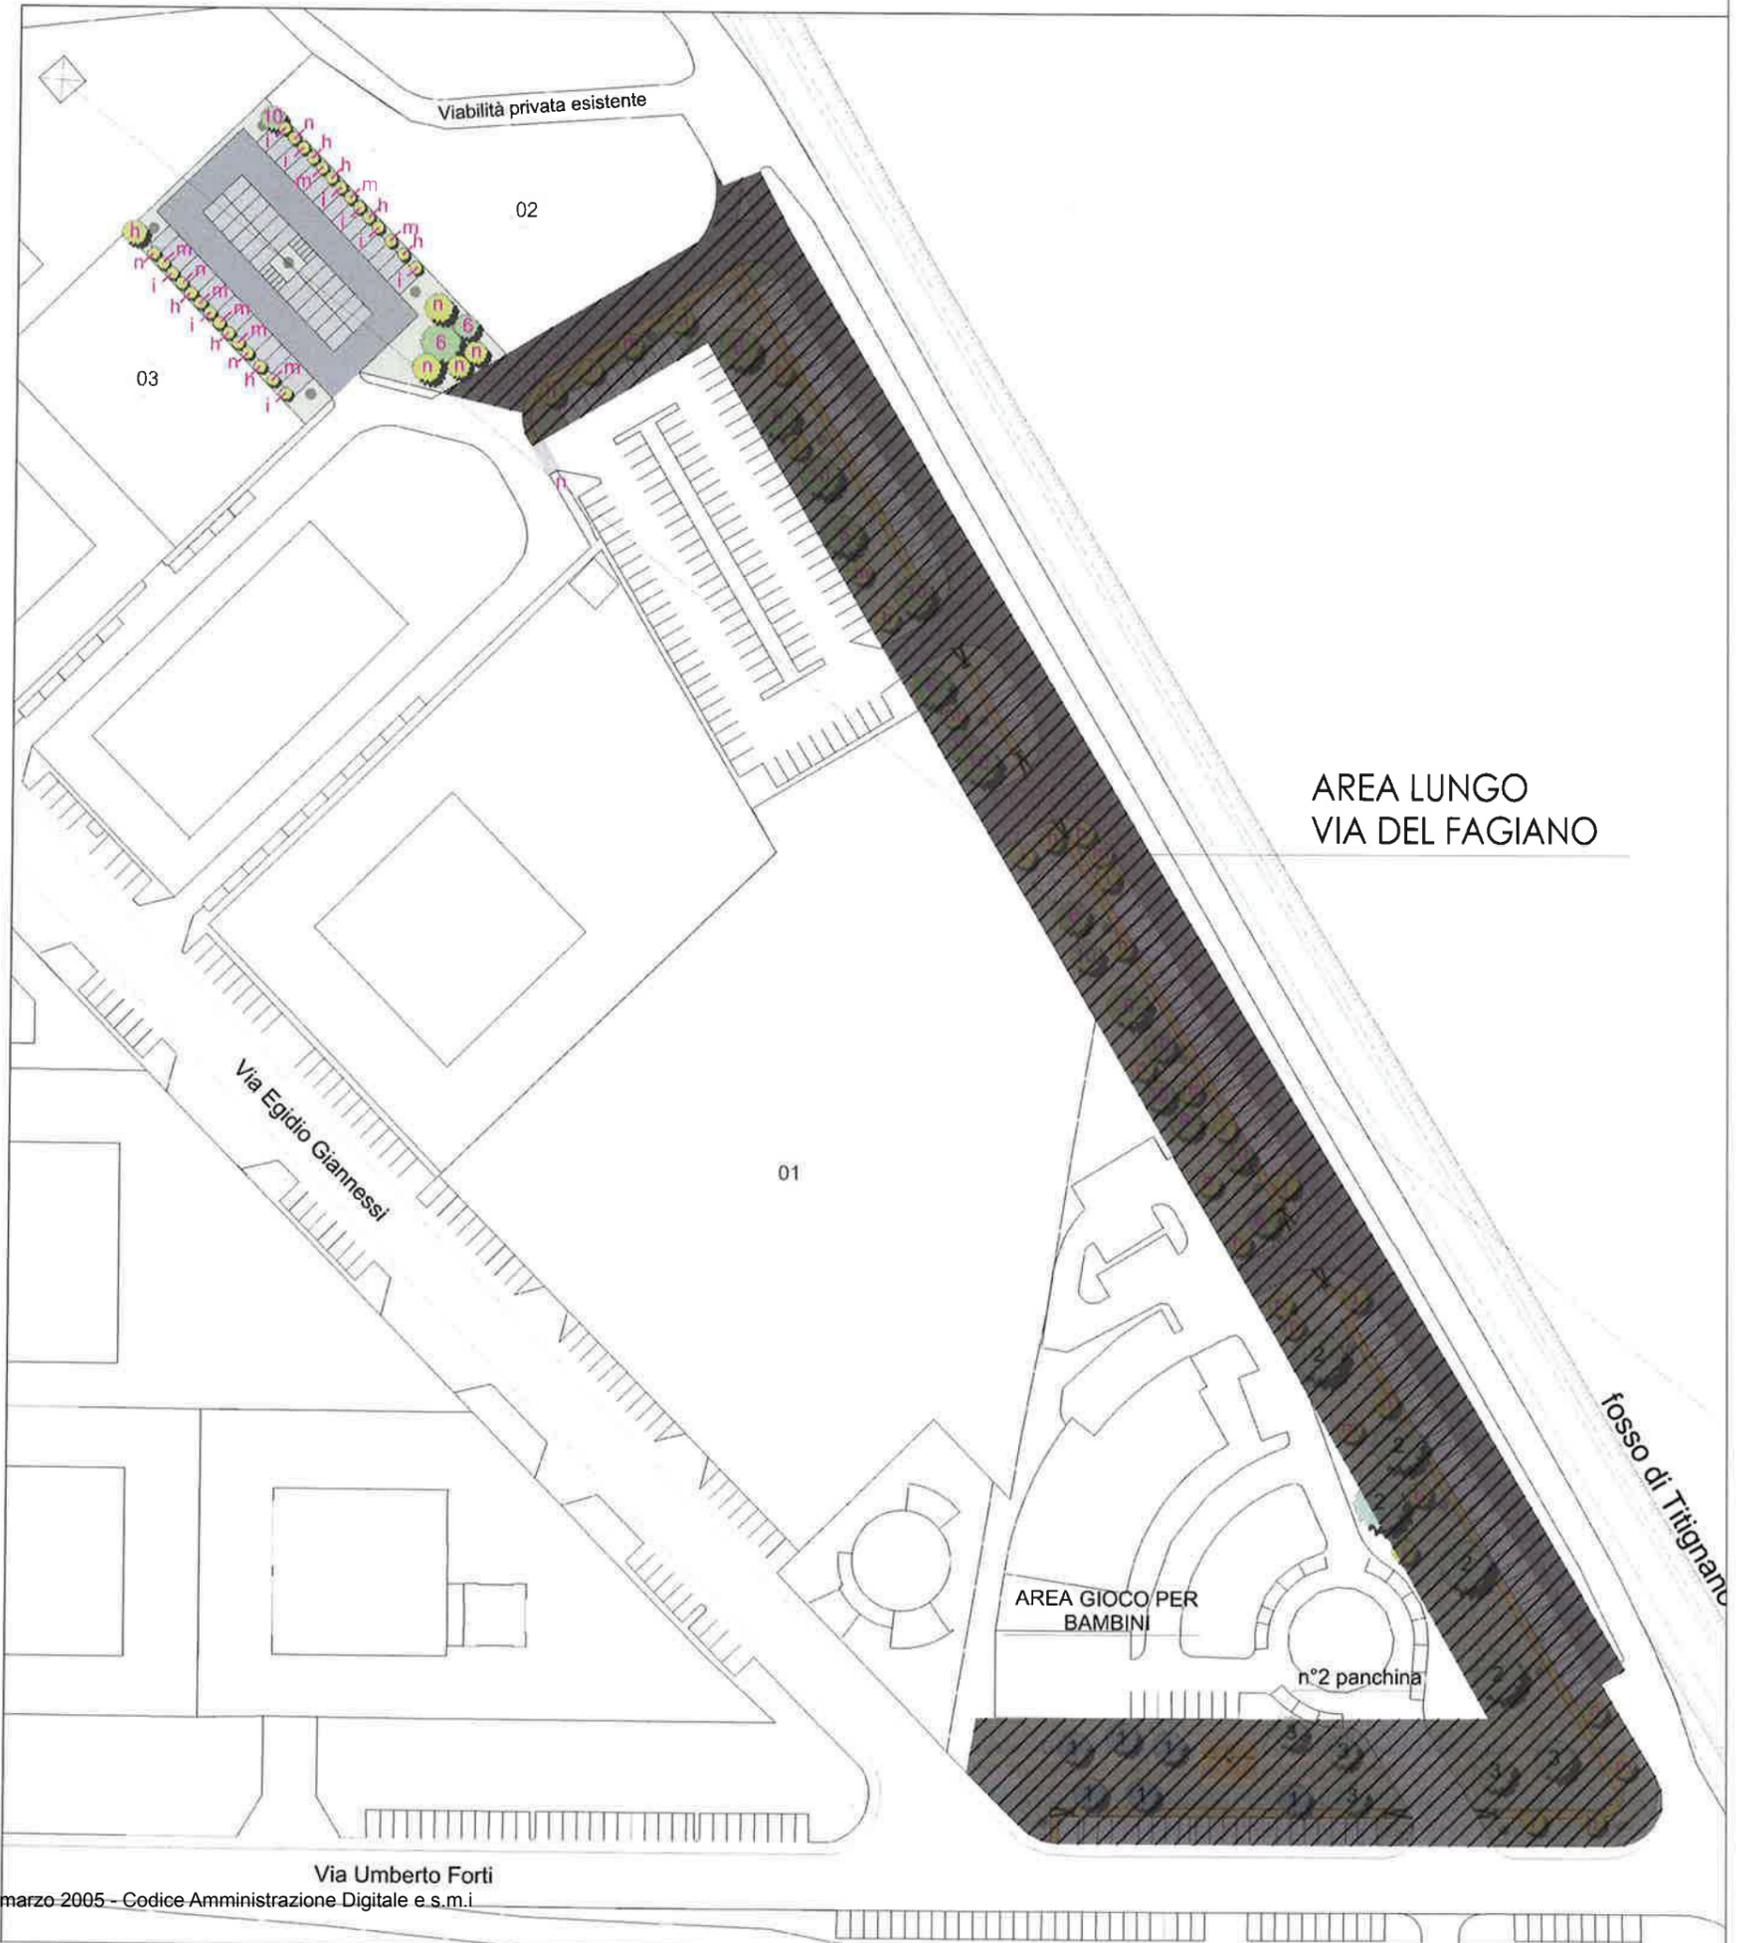

F_{1B}

SPECIFICAZIONE DEI COEFFICIENTI

APPLICATI ALLE MISURAZIONI RELATIVE A

SCAVI, CORPI STRADALI E FINITURE DI OPERE

STRADALI DI CUI AGGIUNTI A3, B3, C8

CORPO STRADALE



	COEFF.
STRATO DI USURA	1
BINDER	
MASSICCIATA STRADALE	1,05
RILEVATO STRADALE	
SABBIA.	1,10
SEZIONE DI SCANO	1,15

