

Comune di Pisa  
**PIANO ATTUATIVO "MONTACCHIELLO 2018"**  
 DELL'AREA DI SVILUPPO POSTA IN LOC. MONTACCHIELLO

COMMITTENTE

**FORTI** Sviluppo Immobiliare s.r.l.  
 C.F. e P.I. 02266600507  
 via Umberto Forti, 1  
 56121 - Montacchiello (PI)

PROGETTISTA

**LEONARDO** srl  
 Società di Ingegneria Leonardo S.r.l.  
 Arch. Salvatore Re  
 Via San Martino 1, 56125 PISA  
 Tel +39 050 613290  
 Fax +39 050 6132920  
 E-mail: s.re@leonardoprogetti.com  
 www.leonardoprogetti.com

Progetto Impianti Elettrici  
 Studio Elettrotecnico Per. Ind. Roberto Gonnelli  
 Collaboratore Ing. Francesco Di Mauro  
 Via Chissatello Corte Sanac 57 PISA 56122  
 Tel +39 050 540447

DESCRIZIONE ELABORATO


**PROGETTO ESECUTIVO  
 OPERE DI URBANIZZAZIONE**

**SCHEMA DI PRINCIPIO IMPIANTO  
 COMPLETAMENTO ILLUMINAZIONE PUBBLICA**

Pratica	Formato	Scala	Tavola
252/15	-		C-AR12

Rev	Data	Motivazione	Redatto	Verificato	Approvato	Autorizzato
00	Dicembre 2018	Prima Emissione	-	Arrighi	Re	Re

Questo documento e' di nostra proprieta' esclusiva. E' proibita la riproduzione anche parziale e la cessione a terzi senza la nostra autorizzazione.

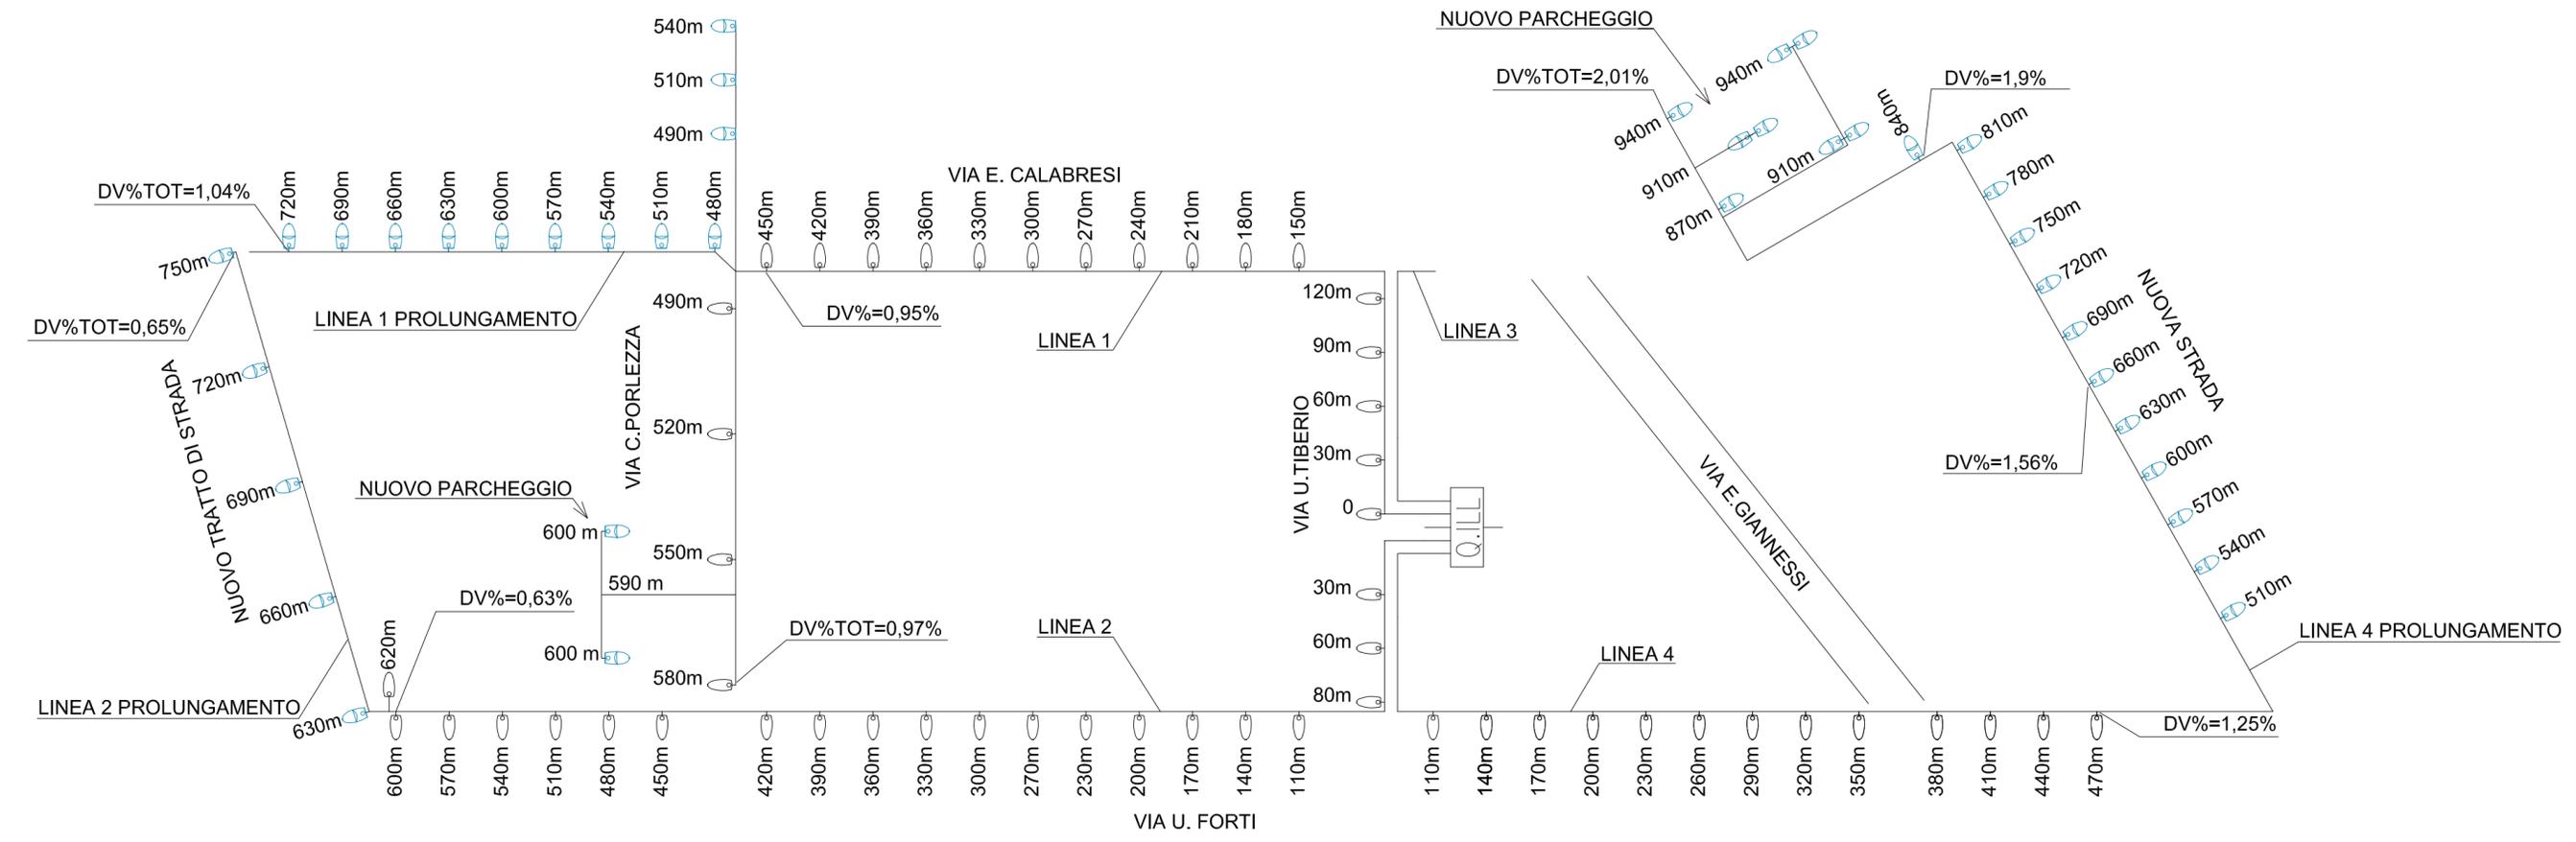

**LEGENDA**

	CORPO ILLUMINANTE ESISTENTE
	CORPO ILLUMINANTE NUOVA INSTALLAZIONE LED 55W
	RAPPRESENTAZIONE LINEA ELETTRICA
	QUADRO ELETTRICO GENERALE ESISTENTE

	TRATTO ESISTENTE	PROLUNGAMENTO
LINEA 1	4x1x16mmq FG7R 0,6/1kV	4x1x16mmq FG7R 0,6/1kV
LINEA 2	4x1x16mmq FG7R 0,6/1kV	4x1x16mmq FG7R 0,6/1kV
LINEA 3	4x1x16mmq FG7R 0,6/1kV	4x1x16mmq FG7R 0,6/1kV
LINEA 4	4x1x16mmq FG7R 0,6/1kV	4x1x16mmq FG7R 0,6/1kV

Riproduzione cartacea del documento amministrativo informatico del Comune di Pisa firmato digitalmente da  
 CONTI MICHELE il 22/05/2019 12:21:20 UTC  
 MORDACCI MARCO il 22/05/2019 12:21:20 UTC  
 RICCI DAISY il 20/05/2019 09:02:33 UTC ai sensi e per gli effetti di cui all'articolo 23 ter del decreto legislativo n. 82 del 7 marzo 2003 - Codice Amministrazione Digitale e s.m.i.  
 Delibera: 2019 / 75 del 21/05/2019