


VEDI TAV. 19 ZONA SUD - PARTICOLARE

VEDI TAV. 19 ZONA NORD - PARTICOLARE

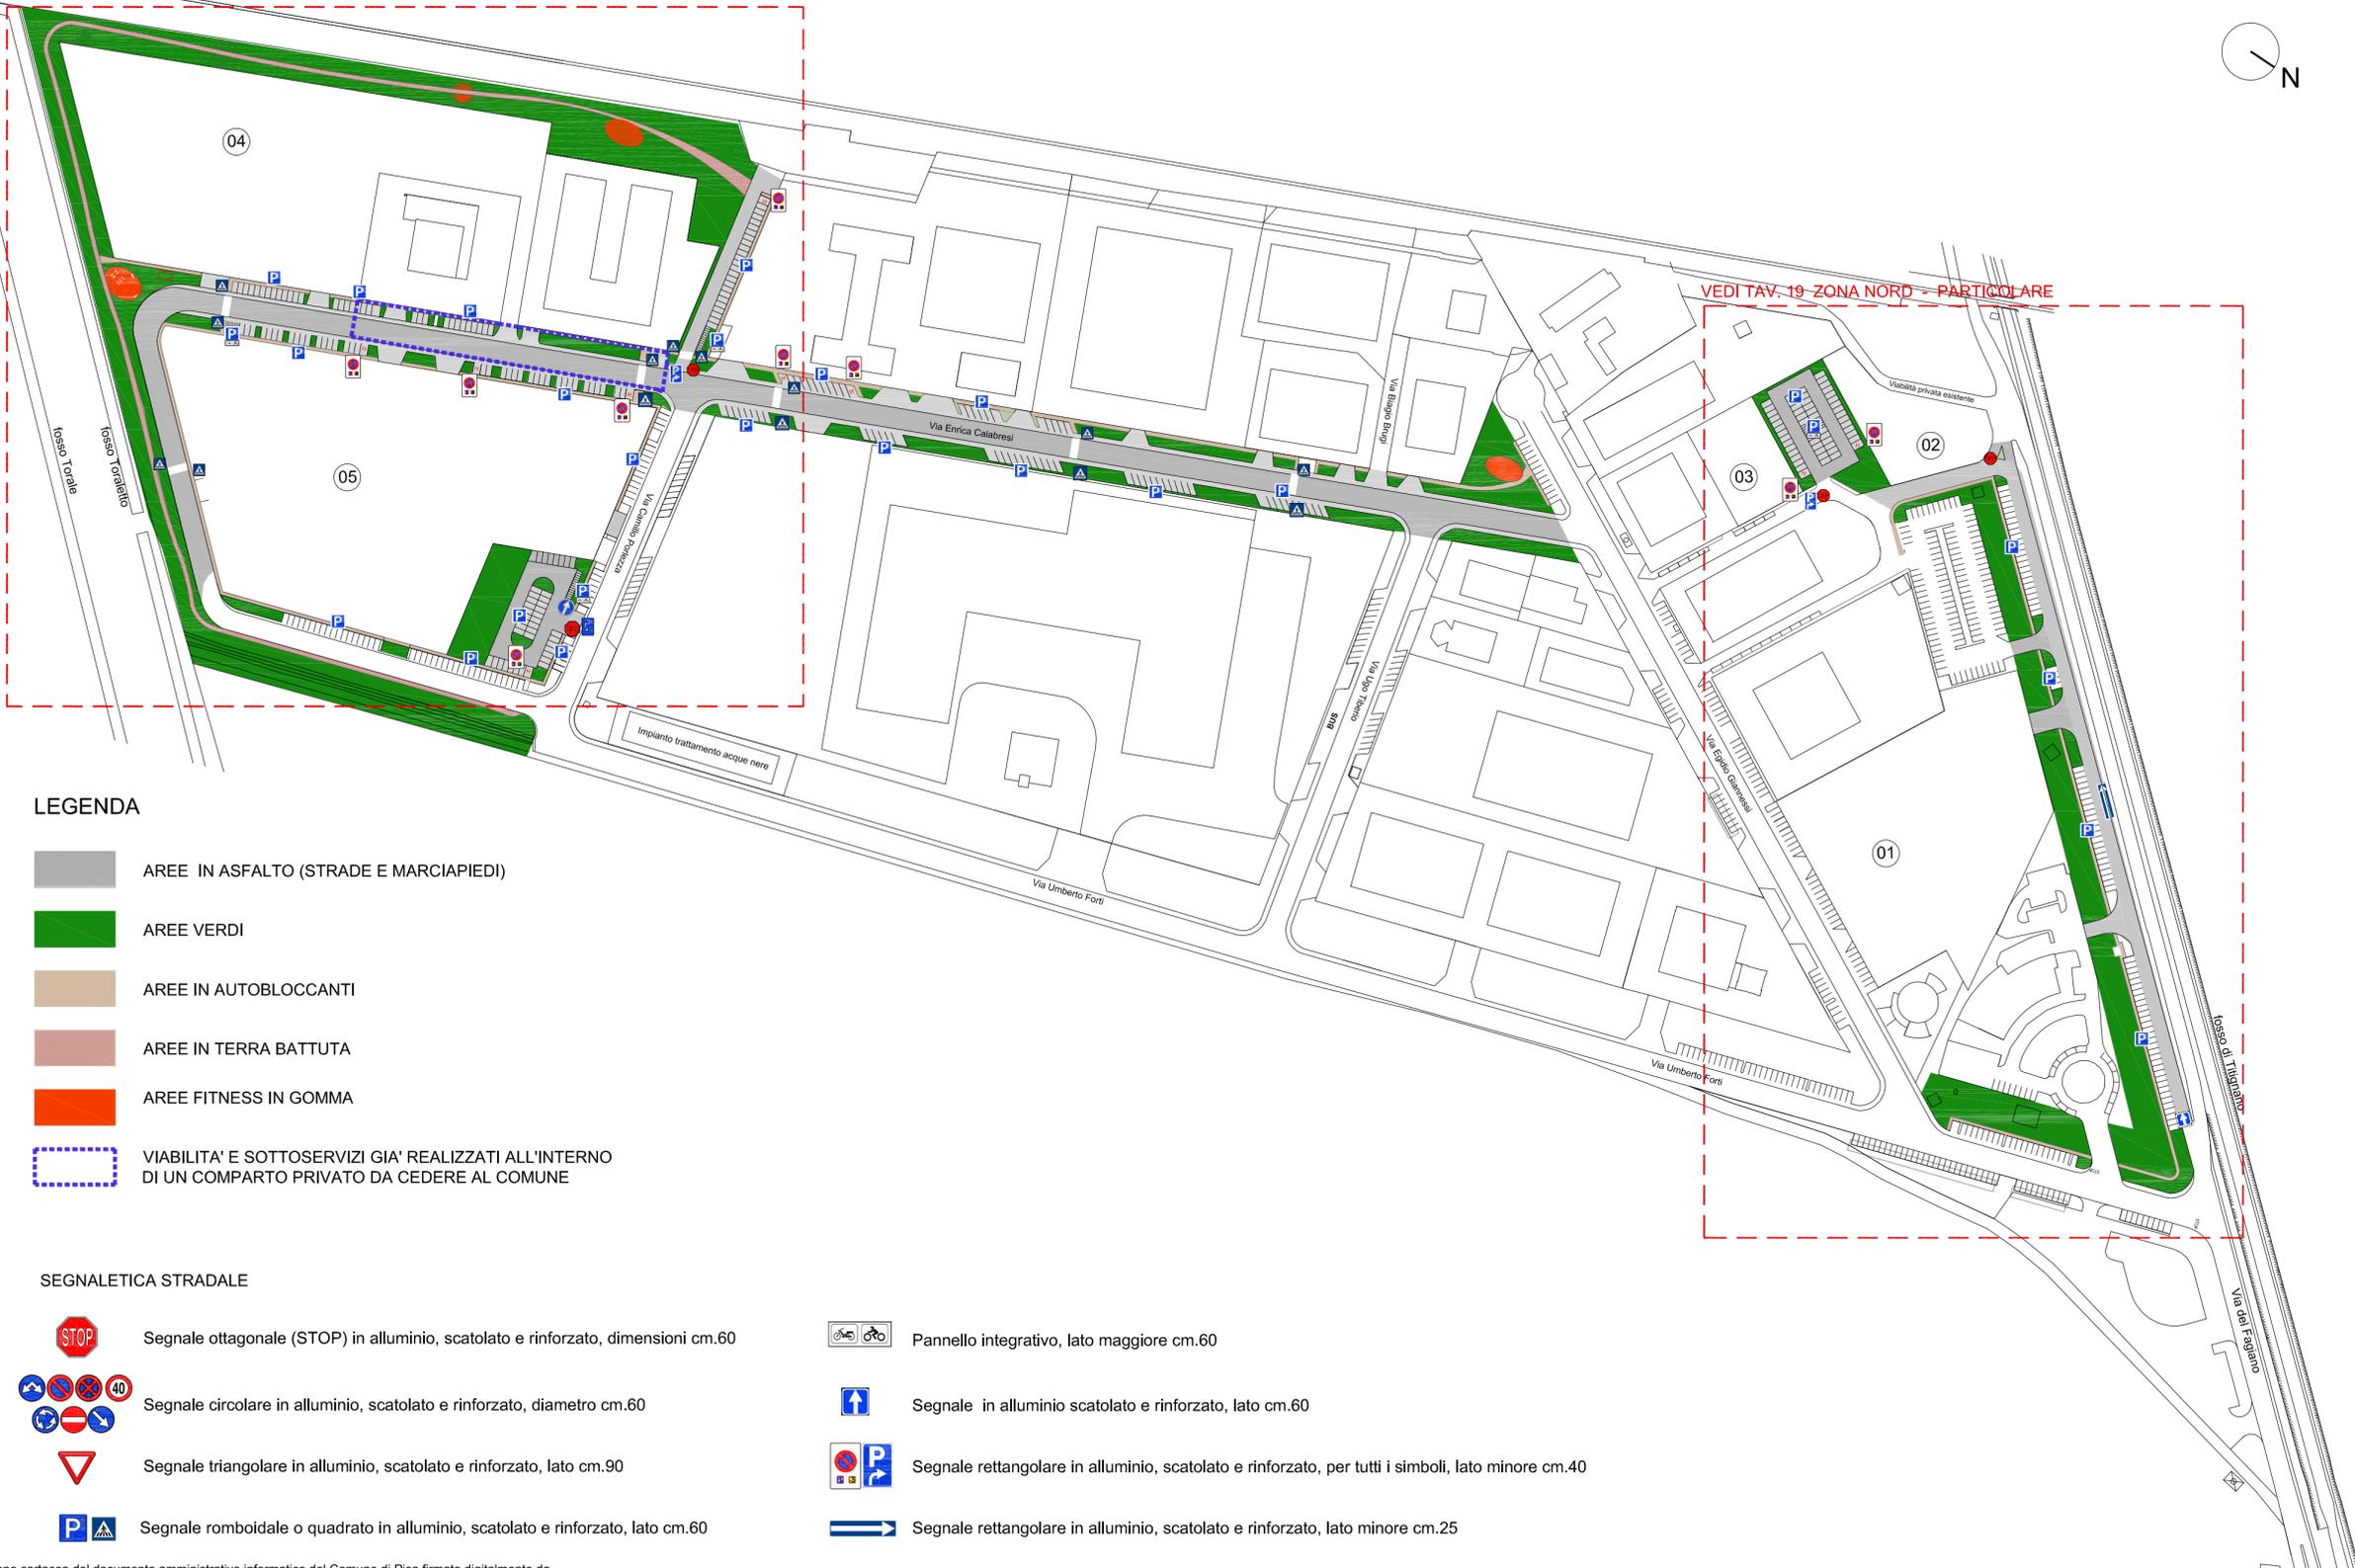

- LEGENDA**
- AREE IN ASFALTO (STRADE E MARCIAPIEDI)
 - AREE VERDI
 - AREE IN AUTOBLOCCANTI
 - AREE IN TERRA BATTUTA
 - AREE FITNESS IN GOMMA
 - VIABILITA' E SOTTOSERVIZI GIA' REALIZZATI ALL'INTERNO DI UN COMPARTO PRIVATO DA CEDERE AL COMUNE

- SEGNALETICA STRADALE**
- Segnale ottagonale (STOP) in alluminio, scatolato e rinforzato, dimensioni cm.60
 - Segnale circolare in alluminio, scatolato e rinforzato, diametro cm.60
 - Segnale triangolare in alluminio, scatolato e rinforzato, lato cm.90
 - Segnale romboidale o quadrato in alluminio, scatolato e rinforzato, lato cm.60
 - Pannello integrativo, lato maggiore cm.60
 - Segnale in alluminio scatolato e rinforzato, lato cm.60
 - Segnale rettangolare in alluminio, scatolato e rinforzato, per tutti i simboli, lato minore cm.40
 - Segnale rettangolare in alluminio, scatolato e rinforzato, lato minore cm.25

Riproduzione cartacea del documento amministrativo informatico del Comune di Pisa firmato digitalmente da
 CONTI MICHELE il 22/05/2019 12:25:14 UTC
 MORDACCI MARCO il 22/05/2019 12:07:20 UTC
 RICCI DAISY il 20/05/2019 09:05:02 UTC ai sensi e per gli effetti di cui all'articolo 23ter del decreto legislativo n. 82 del 7 marzo 2005 - Codice Amministrazione Digitale e s.m.i
 Delibera: 2019 / 75 del 21/05/2019

Comune di Pisa
PIANO ATTUATIVO "MONTACCHIELLO 2018"
 DELL'AREA DI SVILUPPO POSTA IN LOC. MONTACCHIELLO

COMMITTENTE
FORTI Sviluppo Immobiliare s.r.l.
 C.F. e P.I. 02266600507
 via Umberto Forti, 1
 56121 - Montacchiello (PI)

PROGETTISTA
LEONARDO
 Società di Ingegneria Leonardo S.r.l.
 Arch. Salvatore Re
 Via San Martino 1, 56125 PISA
 Tel +39 050 613290
 Fax +39 050 6132920
 E-mail: s.re@leonardoprogetti.com
 www.leonardoprogetti.com

DESCRIZIONE ELABORATO

**PROGETTO ESECUTIVO
 OPERE DI URBANIZZAZIONE**

SEGNALETICA STRADALE

Pratica	Formato	Scala	Tavola
252/15	-	1:2.000	C-AR03

Rev	Data	Motivazione	Redatto	Verificato	Approvato	Autorizzato
00	Novembre 2018	Prima Emissione	-	Arrighi	Re	Re

Questo documento e' di nostra proprieta' esclusiva. E' proibita la riproduzione anche parziale e la cessione a terzi senza la nostra autorizzazione.