




SEZIONE STRADALE TIPO: RIF. A-A' scala 1:50

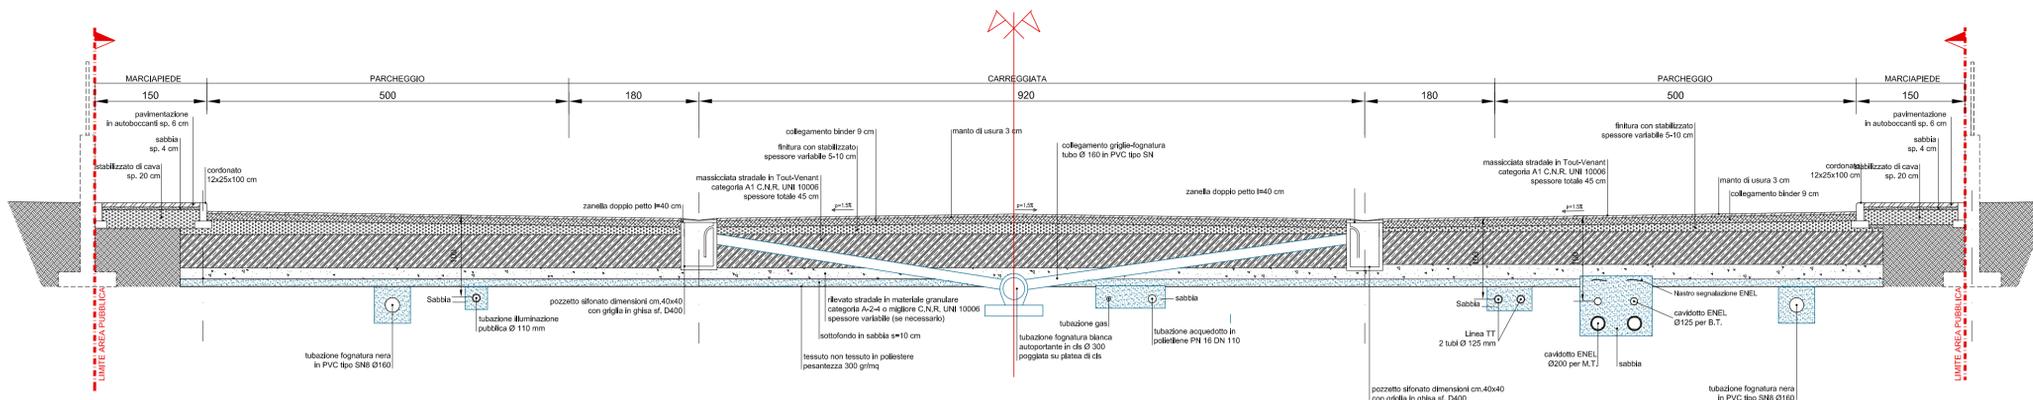


SEZIONE STRADALE TIPO: RIF. B-B' scala 1:50

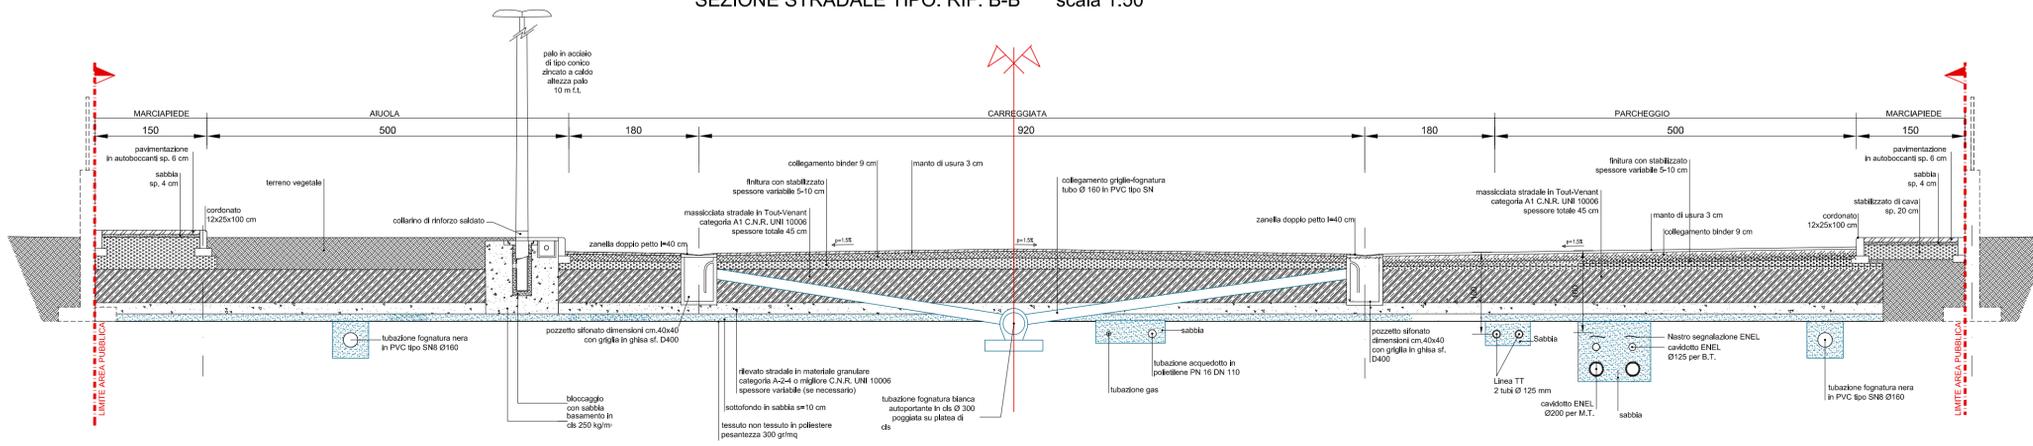


SEZIONE STRADALE TIPO: RIF. C-C' scala 1:50

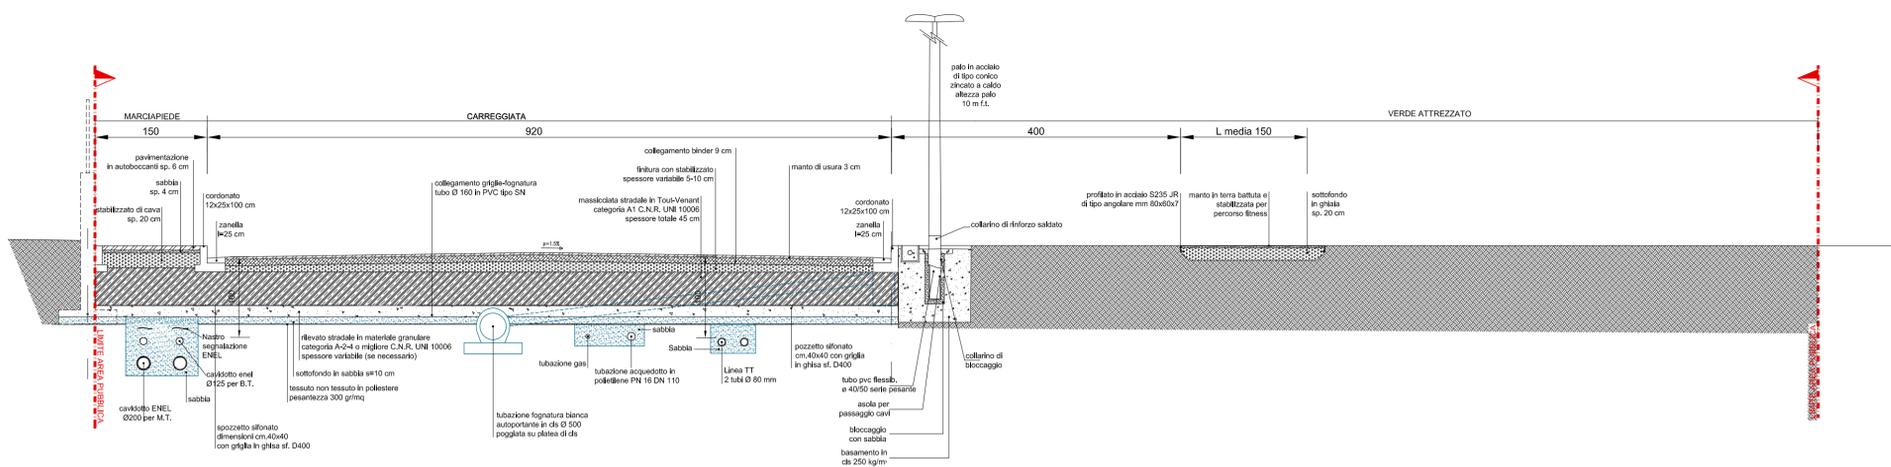

SEZIONE STRADALE TIPO: RIF. D-D' scala 1:50

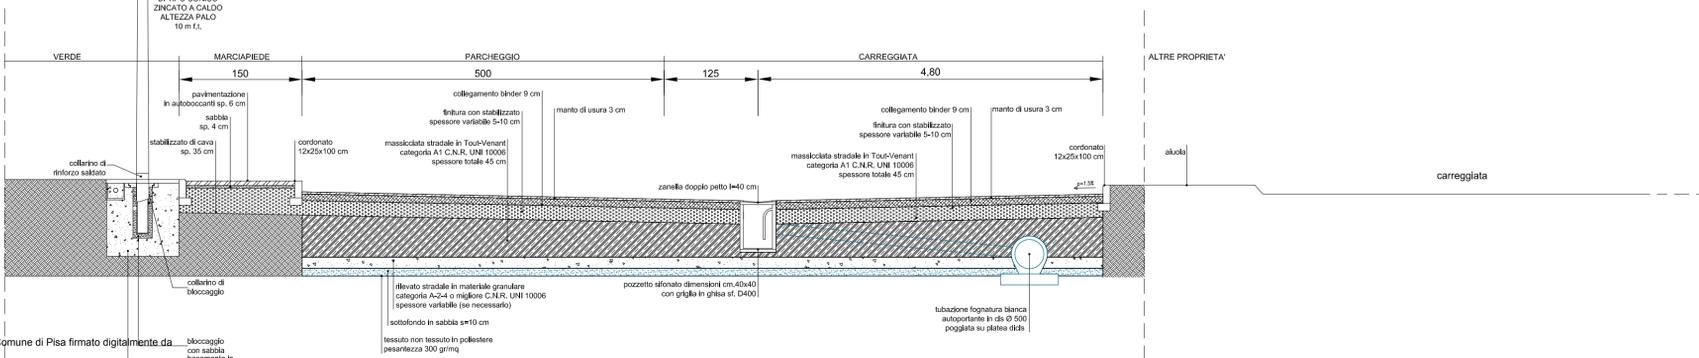


PARTICOLARE RACCORDO CAVIDOTTO ILL.NE PUBBLICA CON POZZETTO scala 1:50

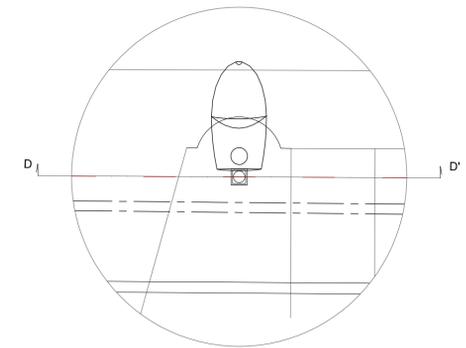

PARTICOLARE SEZIONE DD'



PLANIMETRIA DI RIFERIMENTO

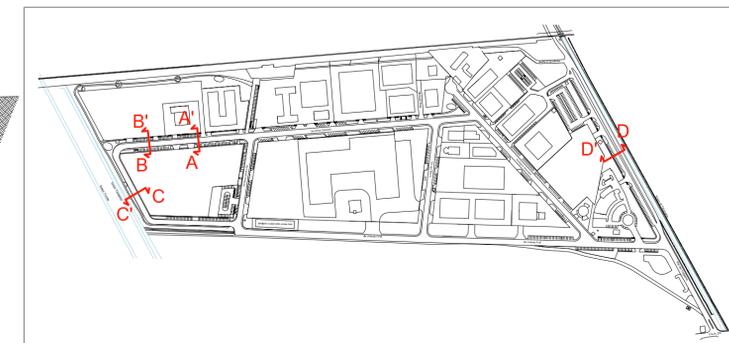

Comune di Pisa  
PIANO ATTUATIVO "MONTACCHIELLO 2018"  
DELL'AREA DI SVILUPPO POSTA IN LOC. MONTACCHIELLO

COMMITTENTE



FORTI Sviluppo Immobiliare s.r.l.  
C.F. e P.I. 0226600507  
via Umberto Forti, 1  
56121 - Montacchiello (PI)

PROGETTISTA



Società di Ingegneria Leonardo S.r.l.  
Arch. Salvatore Re  
Via San Martino 1, 56125 PISA  
Tel +39 050 613290  
Fax +39 050 6132920  
E-mail: s.re@leonardoprogetti.com  
www.leonardoprogetti.com

DESCRIZIONE ELABORATO

PROGETTO ESECUTIVO  
OPERE DI URBANIZZAZIONE

Progetto Impianti Elettrici  
Studio Elettrotecnico Per. Ind. Roberto Gonnelli  
Collaboratore Ing. Francesco Di Mauro  
Via Chiasanello Corte Sanac 57 PISA 56122  
Tel +39 050 540447

PARTICOLARI E SEZIONI STRADALI

Pratica	Formato	Scala	Tavola
252/15	-	1:50	C-AR13

Rev	Data	Motivazione	Redatto	Verificato	Approvato	Autorizzato
00	Dicembre 2018	Prima Emissione	-	Arighi	Re	Re

Questo documento è di nostra proprietà esclusiva. E' proibita la riproduzione anche parziale e la cessione a terzi senza la nostra autorizzazione.