

MAPPÀ CATASTALE

Comune di Pisa - Foglio 103

Proprietà e comproprietà Forti Sviluppo Immobiliare s.r.l.

Part. 171, 177, 186, 188, 212, 241, 242, 252, 257, 260, 264, 270, 274, 413, 415, 416, 418, 424, 431, 433, 444, 445, 460, 463, 464, 465, 467, 468	FORTI SVILUPPO IMMOBILIARE S.R.L.
Part. 461, 462, 466, 467, 468	IMPRESA FORTI S.P.A.

Proprietà Pubbliche


163, 164, 165, 166	RELIUTO STRADALE
203, 215, 217, 222, 224, 229, 231, 236, 284, 338, 370, 372	COMUNE DI PISA

Proprietà Enti

374, 418	E.DISTRIBUZIONE S.P.A.
----------	-------------------------------

LIMITE AREA OGGETTO DI PIANO ATTUATIVO "MONTACCHIELLO 2018"

LIMITE AREA PUBBLICA DA RIQUALIFICARE

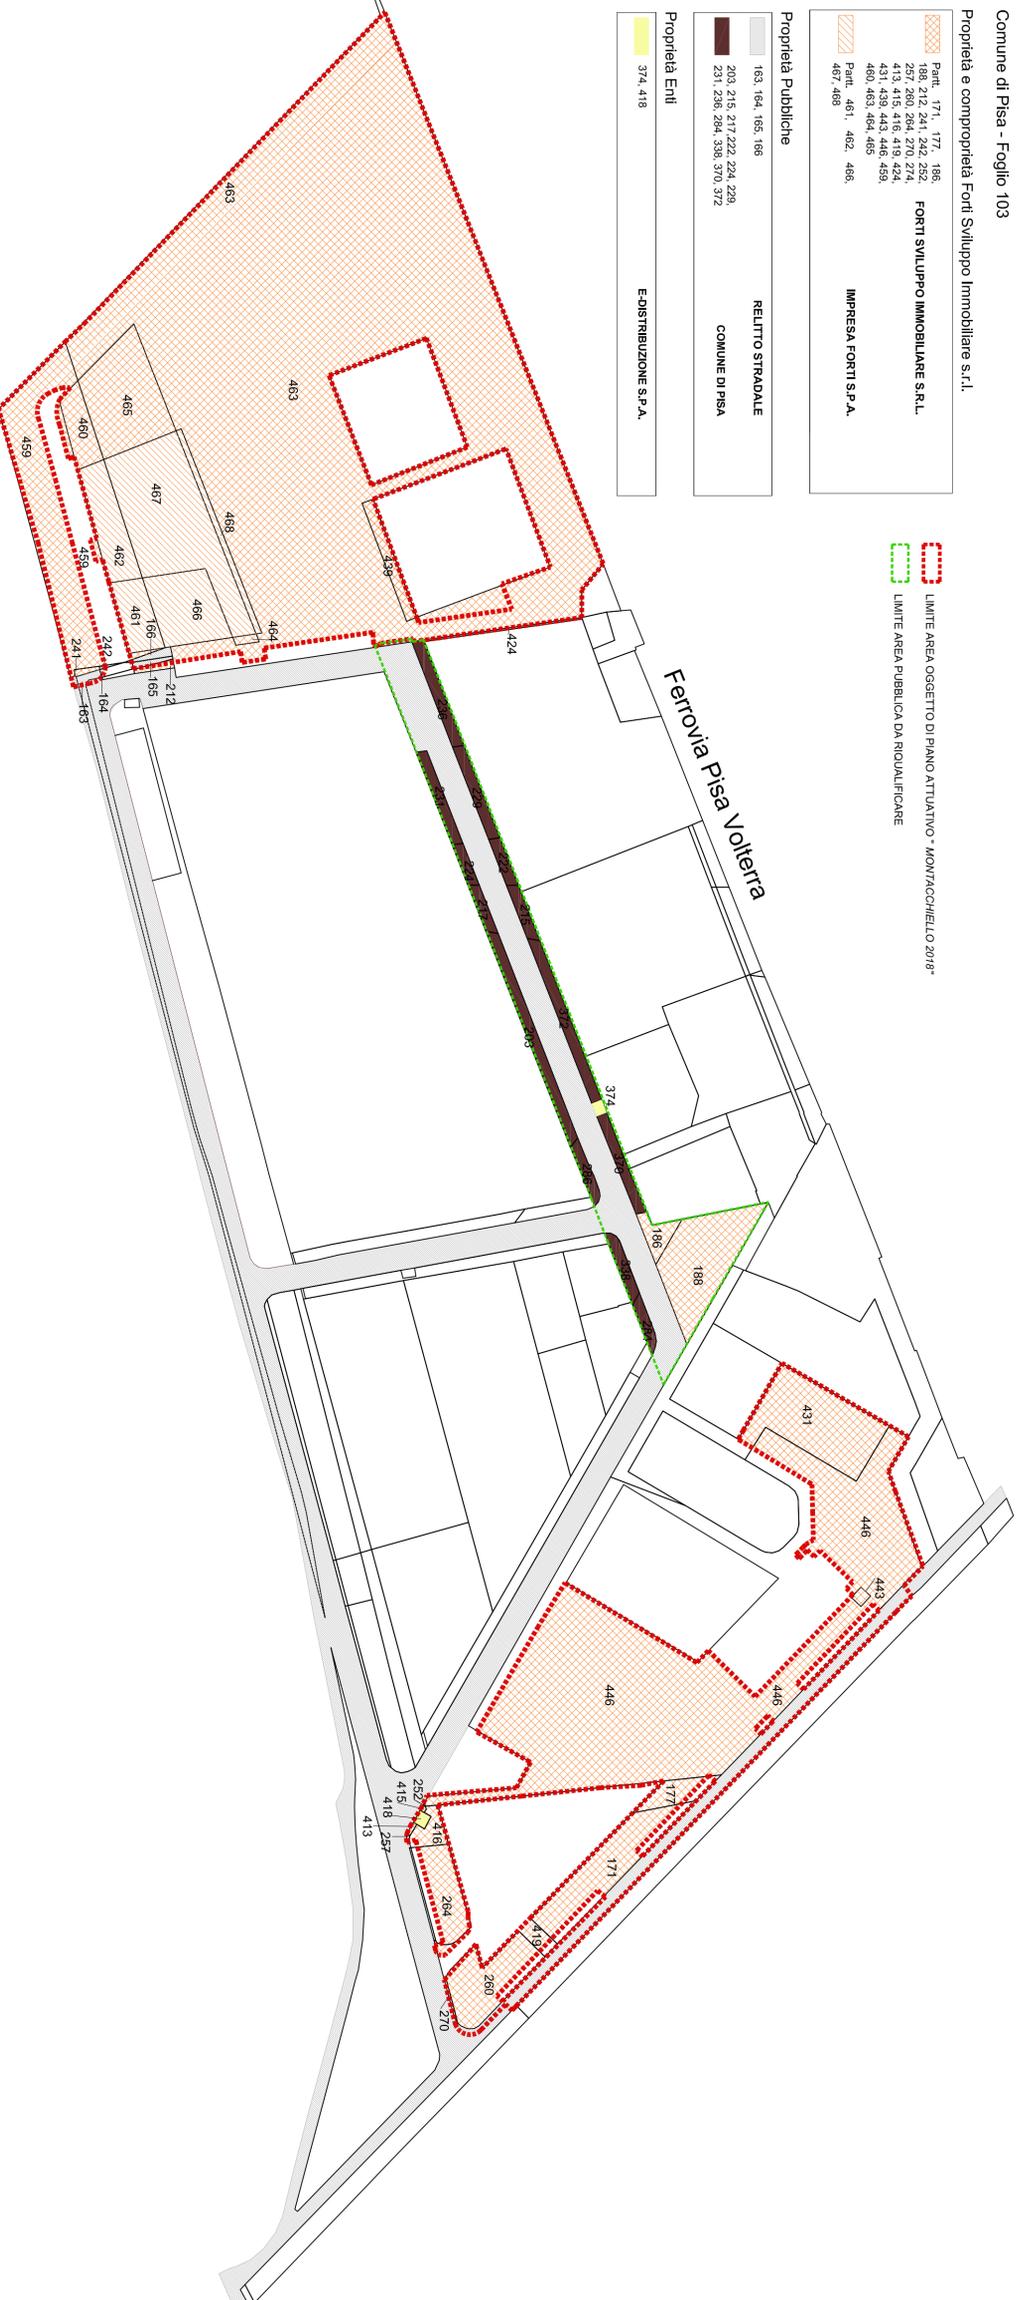

COMMITTENTE

Comune di Pisa
PIANO ATTUATIVO "MONTACCHIELLO 2018"
 DELL'AREA DI SVILUPPO POSTA IN LOC. MONTACCHIELLO

PROGETTISTA

LEONARDO
 Società di ingegneria Leonardo S.r.l.
 Via San Martino 1, 50126 Pisa
 Tel. +39 050 812620
 E-mail: s.r@leonardoring.com
 www.leonardoring.com

DESCRIZIONE ELABORATO

**PROGETTO ESECUTIVO
 OPERE DI URBANIZZAZIONE**

**INQUADRAMENTO TERRITORIALE
 E PROPRIETÀ**

Rev	Data	Motivazione	Redatto	Verificato	Approvato	Autore
00	Dicembre 2018	Prima Emisione	Nassi O Di Nasso	Amighi	Re	Re

Questo documento è di nostra proprietà esclusiva. È proibita la riproduzione anche parziale e la cessione a terzi senza la nostra autorizzazione.

Riproduzione cartacea del documento anagrafico informatico del Comune di Pisa firmato digitalmente da
 CONTI MICHELE il 22/05/2019 12:26:22 UTC
 NORDOCCI MARCO il 22/05/2019 12:26:22 UTC
 RICCI DAISY il 20/05/2019 09:05:39 UTC ai sensi e per gli effetti di cui all'articolo 23ter del decreto legislativo n. 82 del 7 marzo 2005 - Codice Amministrazione Digitale e s.m.i.
 Delibera: 2019 / 75 del 21/05/2019