LEGENDA

- TUBAZIONE IN GHISA SFEROIDALE DN 200
- TUBAZIONE IN GHISA SFEROIDALE DN 100
- TUBAZIONE ESISTENTE
- POZZETTO CON VALVOLE A SARACINESCA
- ALLACCIO ALLA RETE IDRICA
- LIMITE DEI COMPARTI EDIFICATORI PRIVATI
- LIMITE DELLE DEFINIZIONI DI PIANO

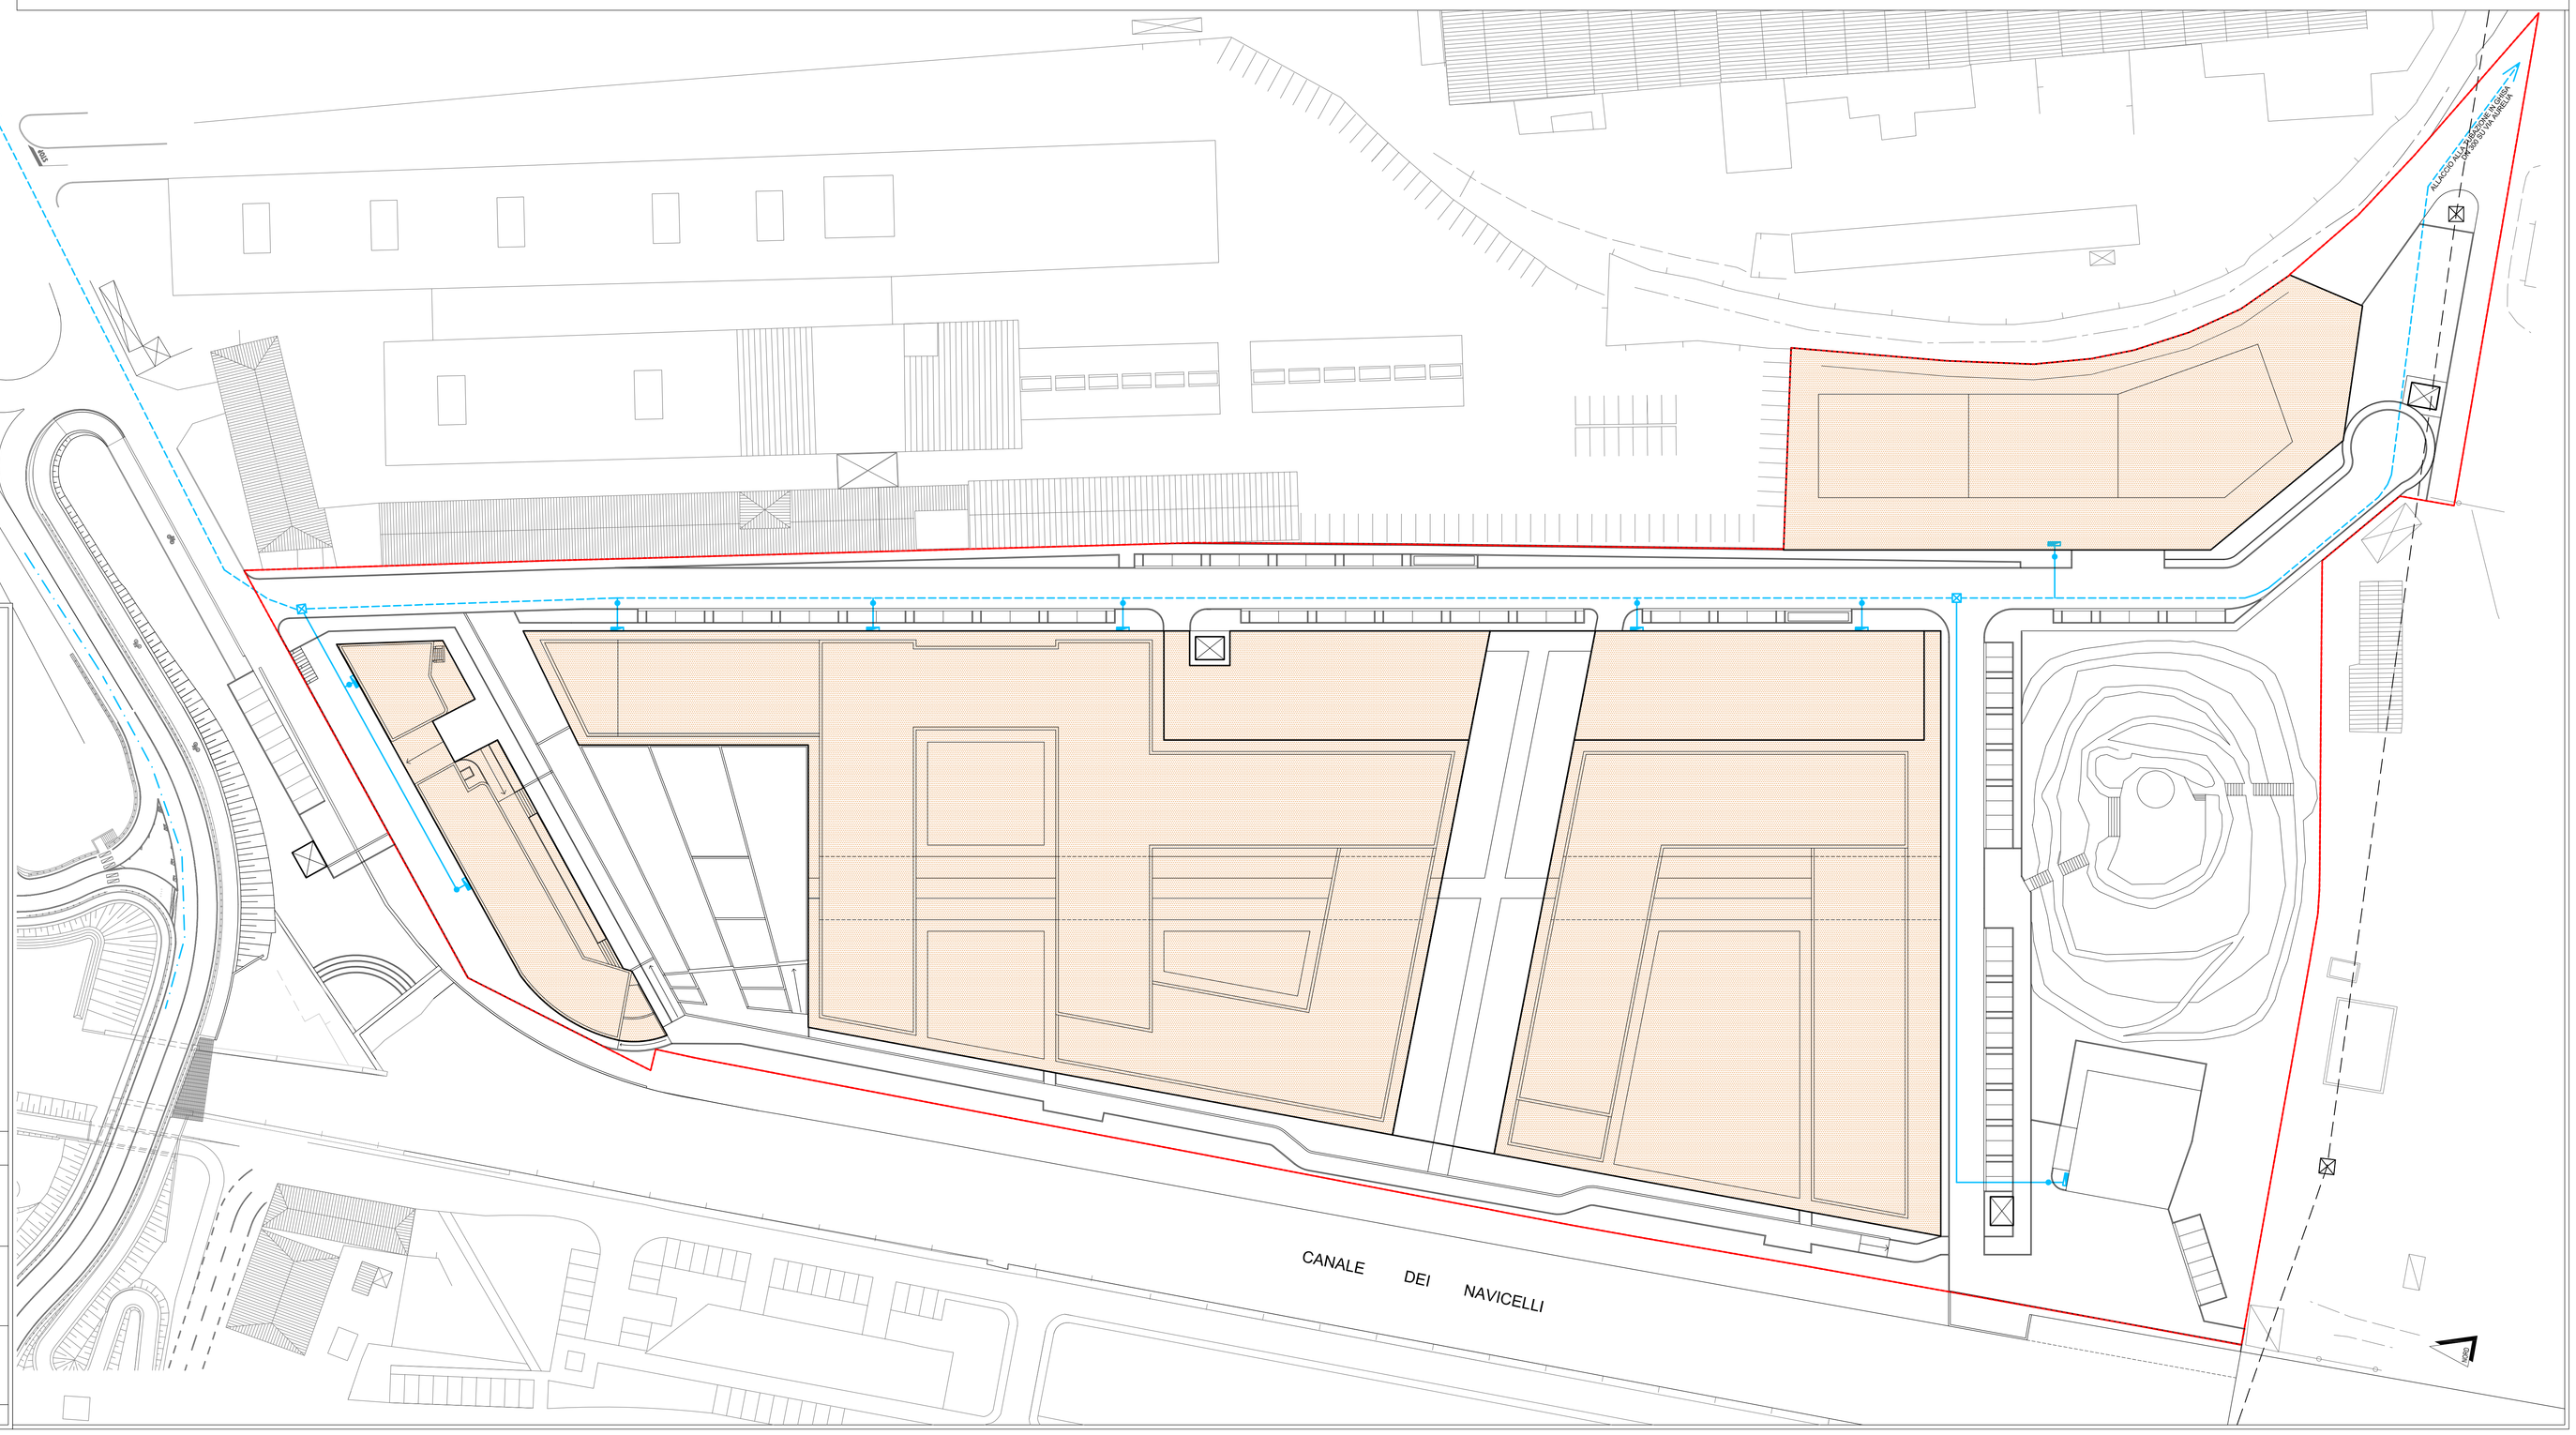

COMUNE DI PISA

PIANO di RECUPERO DELL' AREA " EX PIAGGIO "
VOLTA ALLA REALIZZAZIONE DI STRUTTURE RICETTIVE
E CONTESTUALE VARIANTE ALLA SCHEDA 26.3 DEL VIGENTE R.U.
AI SENSI DELL'ART. 32 DELLA LEGGE REGIONALE TOSCANA 65/2014

VIA DEL CHIASSATELLO, PISA

PROPRIETA' : DeA Capital Real Estate SGR S.p.A.
FONDO ATLANTIC 12

PROGETTISTI : Arch. Alberto Pacciardi , Arch Luca Tosi

URBANIZZAZIONI : Ing. Claudio Pedalino, Ing. Massimiliano Lugetti

COLLABORATORI : Rita Landi, Matteo Tosi

OGGETTO: OPERE DI URBANIZZAZIONE
RETE IDRICA

TAVOLA:	SCALA:	DATA:
4.4	1:500	DICEMBRE 2017
DATA CONSEGNA :	AGGIORNAMENTO :	ANNOTAZIONI:
DICEMBRE 2017	MARZO 2018	

Disegno protetto a termini di Legge. TUTTI I DIRITTI SONO RISERVATI

Riproduzione cartacea del documento amministrativo informatico del Comune di Pisa firmato digitalmente da
DEL TORTO DANIELA 20/03/2018 16:22:25
PEDALINO CLAUDIO 20/03/2018 17:09:29
VENTURI MARZIA 26/03/2018 11:25:19 e serve e per gli effetti di cui all'articolo 23ter del decreto legislativo n. 82 del 7 marzo 2005 - Codice Amministrazione Digitale
Copia tratta da ARCHIVIO 2018/00