Alberto Pacciardi & Luca Tosi Architetti Associati

Via Giuseppe Malagoli, n°12 - 56124 PISA -
Telefono 050 - 580229 Fax 050 - 3136448
e-mail info@studiopacciarditosi.it

COMUNE DI PISA

RECUPERO URBANO
DELLE AREE EX PIAGGIO - PORTA A MARE -

VIA DEL CHIASSATELLO, PISA

PROPRIETA' : FIRST ATLANTIC RE SGR S.p.A.
- FONDO ATLANTIC 12 -

PROGETTISTI : Alberto Pacciardi & Luca Tosi Architetti Associati

COLLABORATORI : Rita Landi, Andrea Salonia, Francesco Tosi, Matteo Tosi

INGEGNERIA : Ing. Claudio Pedalino, Ing. Massimiliano Lugetti

PIANO di RECUPERO - SCHEDA 26.3 del R.U. -

OGGETTO: PLANIMETRIA DI RILIEVO MAGAZZINO:
Pianta, prospetti e sezioni

TAVOLA:	SCALA:	DATA:
1.9	1/500	SETTEMBRE 2010
DATA CONSEGNA:	VARIANTE IN DATA:	ANNOTAZIONI:

Disegno protetto a termini di legge. TUTTI I DIRITTI SONO RISERVATI

RIFERIMENTO
PLANIMETRICO

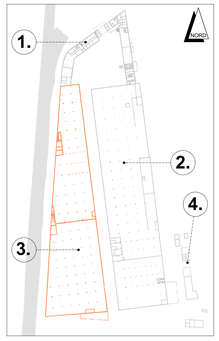

LEGENDA

1. la Palazzina novecento
2. il magazzino EX OFFICINA
3. il Magazzino EX MAGAZZINO
4. box con tettoia

- COMUNE DI PISA - PIANO DI RECUPERO DELLE AREE EX PIAGGIO VIA DEL CHIASSATELLO - PORTA A MARE -

NORD
scala 1/500

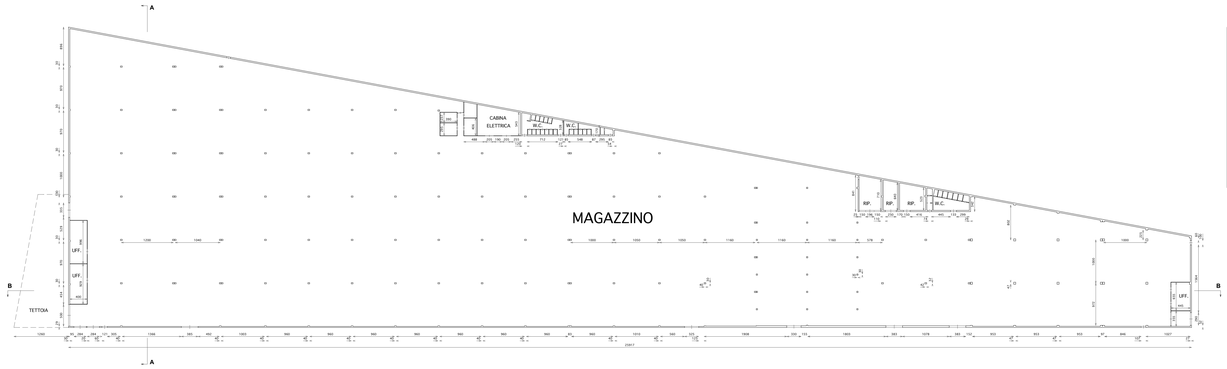

Prospetto Est

Prospetto Ovest

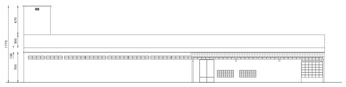

Prospetto Sud

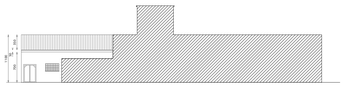

Prospetto Nord

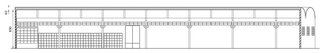

Sezione A-A

Sezione B-B

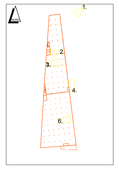

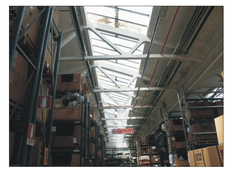

Riproduzione cartacea del documento amministrativo informatico del Comune di Pisa firmato digitalmente da
DEL TORTO RANIERI il 20/03/2018 16:46:26
FRANCHINI DARIO il 09/03/2018 12:24:40
VENTURI MARZIA il 20/03/2018 11:55:25 ai sensi e per gli effetti di cui all'articolo 23ter del decreto legislativo n. 82 del 7 marzo 2005 - Codice Amministrazione Digitale
Delibera: 2018 / 7 del 15/03/2018