PARTICOLARE POZZETTO

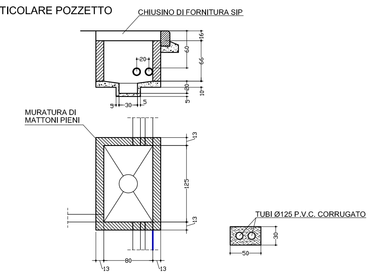

LEGENDA

- n° 2 TUBI Ø125 CORRUGATI (PEHD) DI TIPO STRUTTURALE DI COLORE BLU RAL 5002
- POZZETTO 90x70 PREFABBRICATO IN CLS CON CHIUSINO 60x60 IN GHISA SFEROIDALE CLASSE D400
- POZZETTO 80x125 PREFABBRICATO IN CLS CON CHIUSINO 60x120 IN GHISA SFEROIDALE CLASSE D400
- LIMITE DEI COMPARTI EDIFICATORI PRIVATI
- LIMITE DELLE DEFINIZIONI DI PIANO

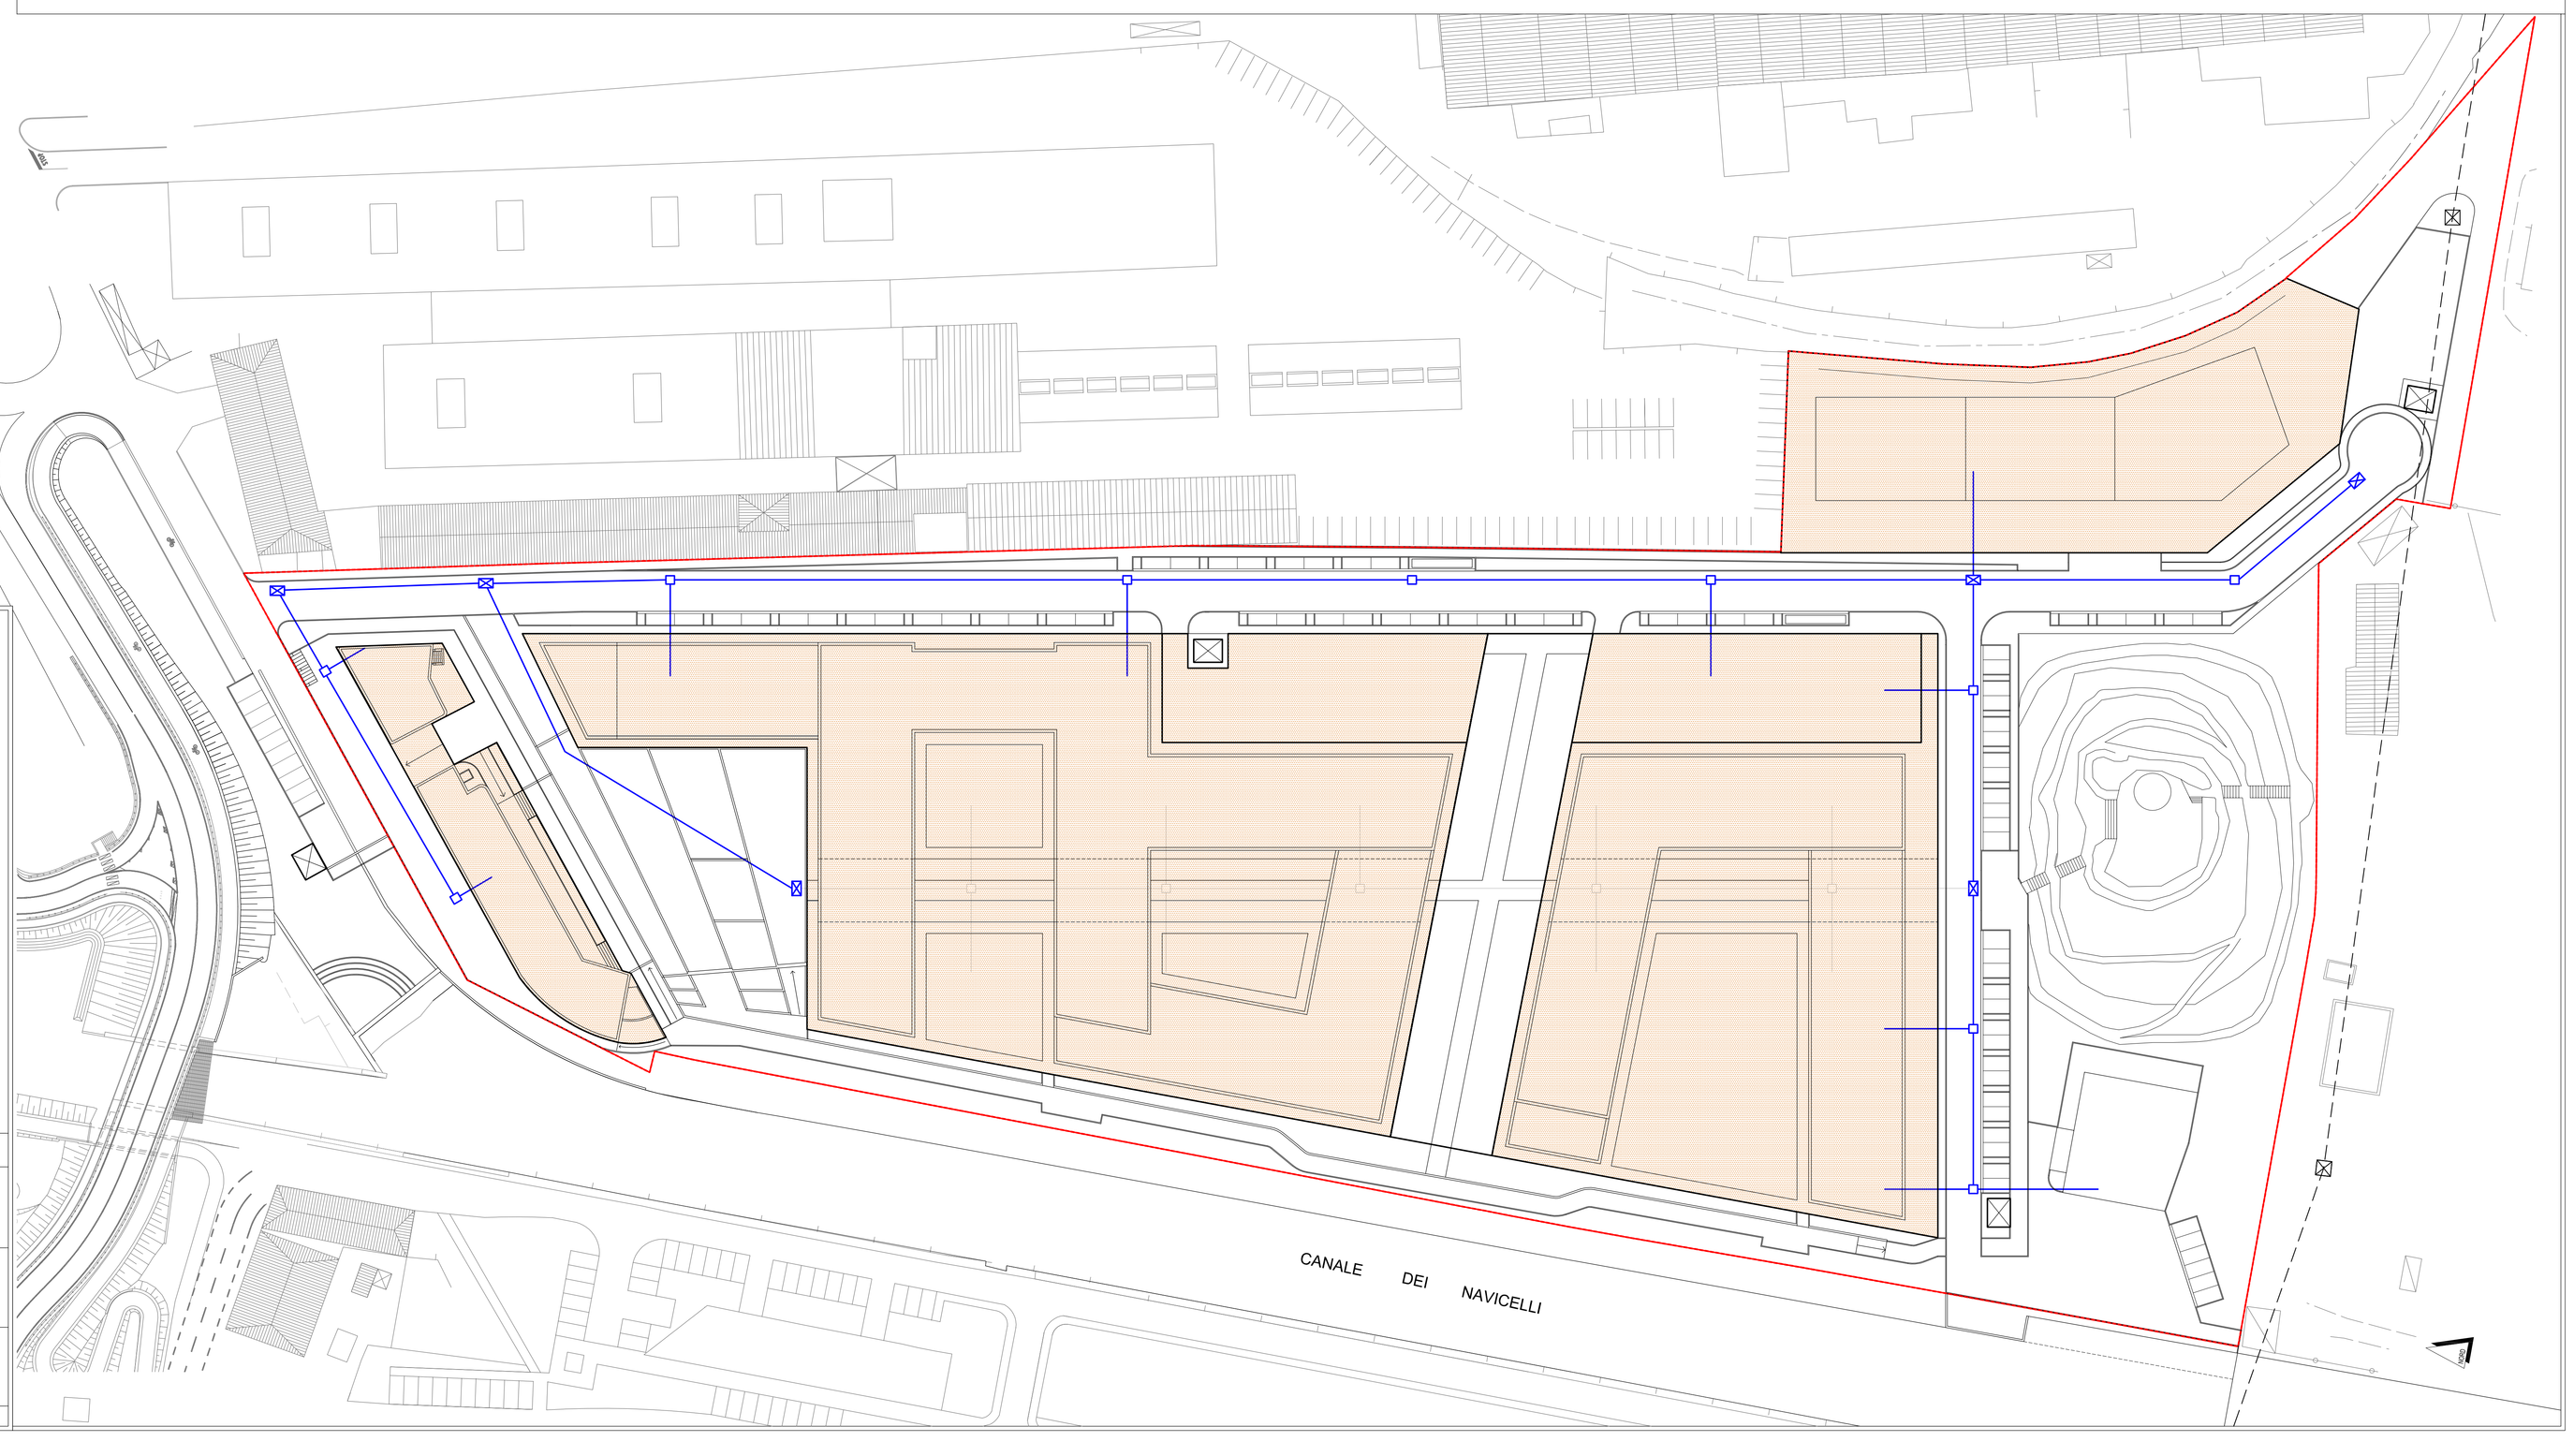

COMUNE DI PISA

PIANO di RECUPERO DELL' AREA " EX PIAGGIO "
VOLTA ALLA REALIZZAZIONE DI STRUTTURE RICETTIVE
E CONTESTUALE VARIANTE ALLA SCHEDA 26.3 DEL VIGENTE R.U.
AI SENSI DELL'ART. 32 DELLA LEGGE REGIONALE TOSCANA 65/2014

VIA DEL CHIASSATELLO, PISA

PROPRIETA' : DeA Capital Real Estate SGR S.p.A.
FONDO ATLANTIC 12

PROGETTISTI : Arch. Alberto Pacciardi , Arch Luca Tosi

URBANIZZAZIONI : Ing. Claudio Pedalino, Ing. Massimiliano Lugetti

COLLABORATORI : Rita Landi, Matteo Tosi

OGGETTO: OPERE DI URBANIZZAZIONE
RETE TELEFONICA E DATI

TAVOLA:	SCALA:	DATA:
4.6	1:500	DICEMBRE 2017
DATA CONSEGNA : DICEMBRE 2017	AGGIORNAMENTO : MARZO 2018	ANNOTAZIONI:

Disegno protetto a termini di Legge. TUTTI I DIRITTI SONO RISERVATI

Riproduzione cartacea del documento amministrativo informatico del Comune di Pisa firmato digitalmente da
DEL BONO DANIELE 6/03/2018 15:27:02
PANAGIOTAKIS GIORGIO 6/03/2018 11:08:39
VENTURI MARCH 6/03/2018
Ai sensi e per gli effetti di cui all'articolo 23ter del decreto legislativo n. 82 del 7 marzo 2005 - Codice Amministrazione Digitale