



COMUNE DI PISA

PIANO di RECUPERO DELL' AREA " EX PIAGGIO " VOLTA ALLA REALIZZAZIONE DI STRUTTURE RICETTIVE E CONTESTUALE VARIANTE ALLA SCHEDA 26.3 DEL VIGENTE R.U. AI SENSI DEL'ART.32 DELLA LEGGE REGIONE TOSCANA 65/2014
VIA DEL CHIASSATELLO, PISA

PROPRIETA': DeA Capital Real Estate SGR S.p.A. FONDO ATLANTIC 12


PROGETTISTI : Arch. Alberto Pacciardi , Arch Luca Tosi
URBANIZZAZIONI : Ing. Claudio Pedalino, Ing. Massimiliano Lugetti
COLLABORATORI : Rita Landi, Matteo Tosi

OGGETTO:
VISTE E INSERIMENTI FOTOREALISTICI

TAVOLA: 3.4	DATA: DICEMBRE 2017
DATA CONSEGNA : DICEMBRE 2017	AGGIORNAMENTI C.d.S. : MARZO 2018
ANNOTAZIONI:	

Disegno protetto a termini di Legge. TUTTI I DIRITTI SONO RISERVATI

PUNTI DI VISTA

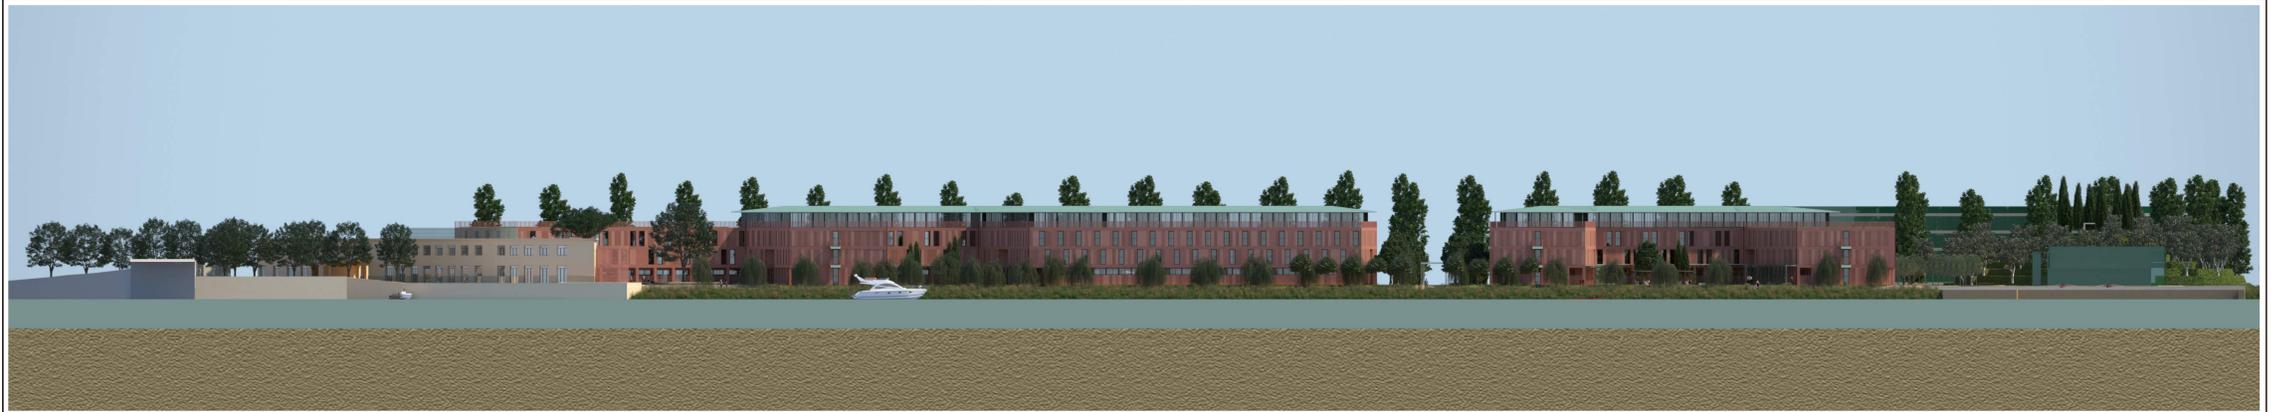

VISTA -1- PROFILO LUNGO IL CANALE -



VISTA -2- PIAZZA PUBBLICA -



VISTA -3- PERCORSO E CORTI INTERNE -



VISTA -4- LUNGO IL CANALE -



VISTA AEREA DA NORD-EST



VISTA AEREA DA NORD-OVEST



VISTA AEREA DA SUD-OVEST