COMUNE DI PISA

PIANO di RECUPERO DELL' AREA " EX PIAGGIO "
VOLTA ALLA REALIZZAZIONE DI STRUTTURE RICETTIVE
E CONTESTUALE VARIANTE ALLA SCHEDA 26.3 DEL VIGENTE R.U.
AI SENSI DELL'ART. 32 DELLA LEGGE REGIONALE TOSCANA 65/2014

VIA DEL CHIASSATELLO, PISA

PROPRIETA' : DeA Capital Real Estate SGR S.p.A.
FONDO ATLANTIC 12

PROGETTISTI : Arch. Alberto Pacciardi , Arch Luca Tosi

URBANIZZAZIONI : Ing. Claudio Pedalino, Ing. Massimiliano Lugetti

COLLABORATORI : Rita Landi, Matteo Tosi

OGGETTO: OPERE DI URBANIZZAZIONE
SEZIONI

TAVOLA:	SCALA:	DATA:
4 .10	1:50 - 1:25	DICEMBRE 2017
DATA CONSEGNA :	AGGIORNAMENTO :	ANNOTAZIONI:
DICEMBRE 2017	MARZO 2018	

Disegno protetto a termini di Legge. TUTTI I DIRITTI SONO RISERVATI

SEZIONE 1-1

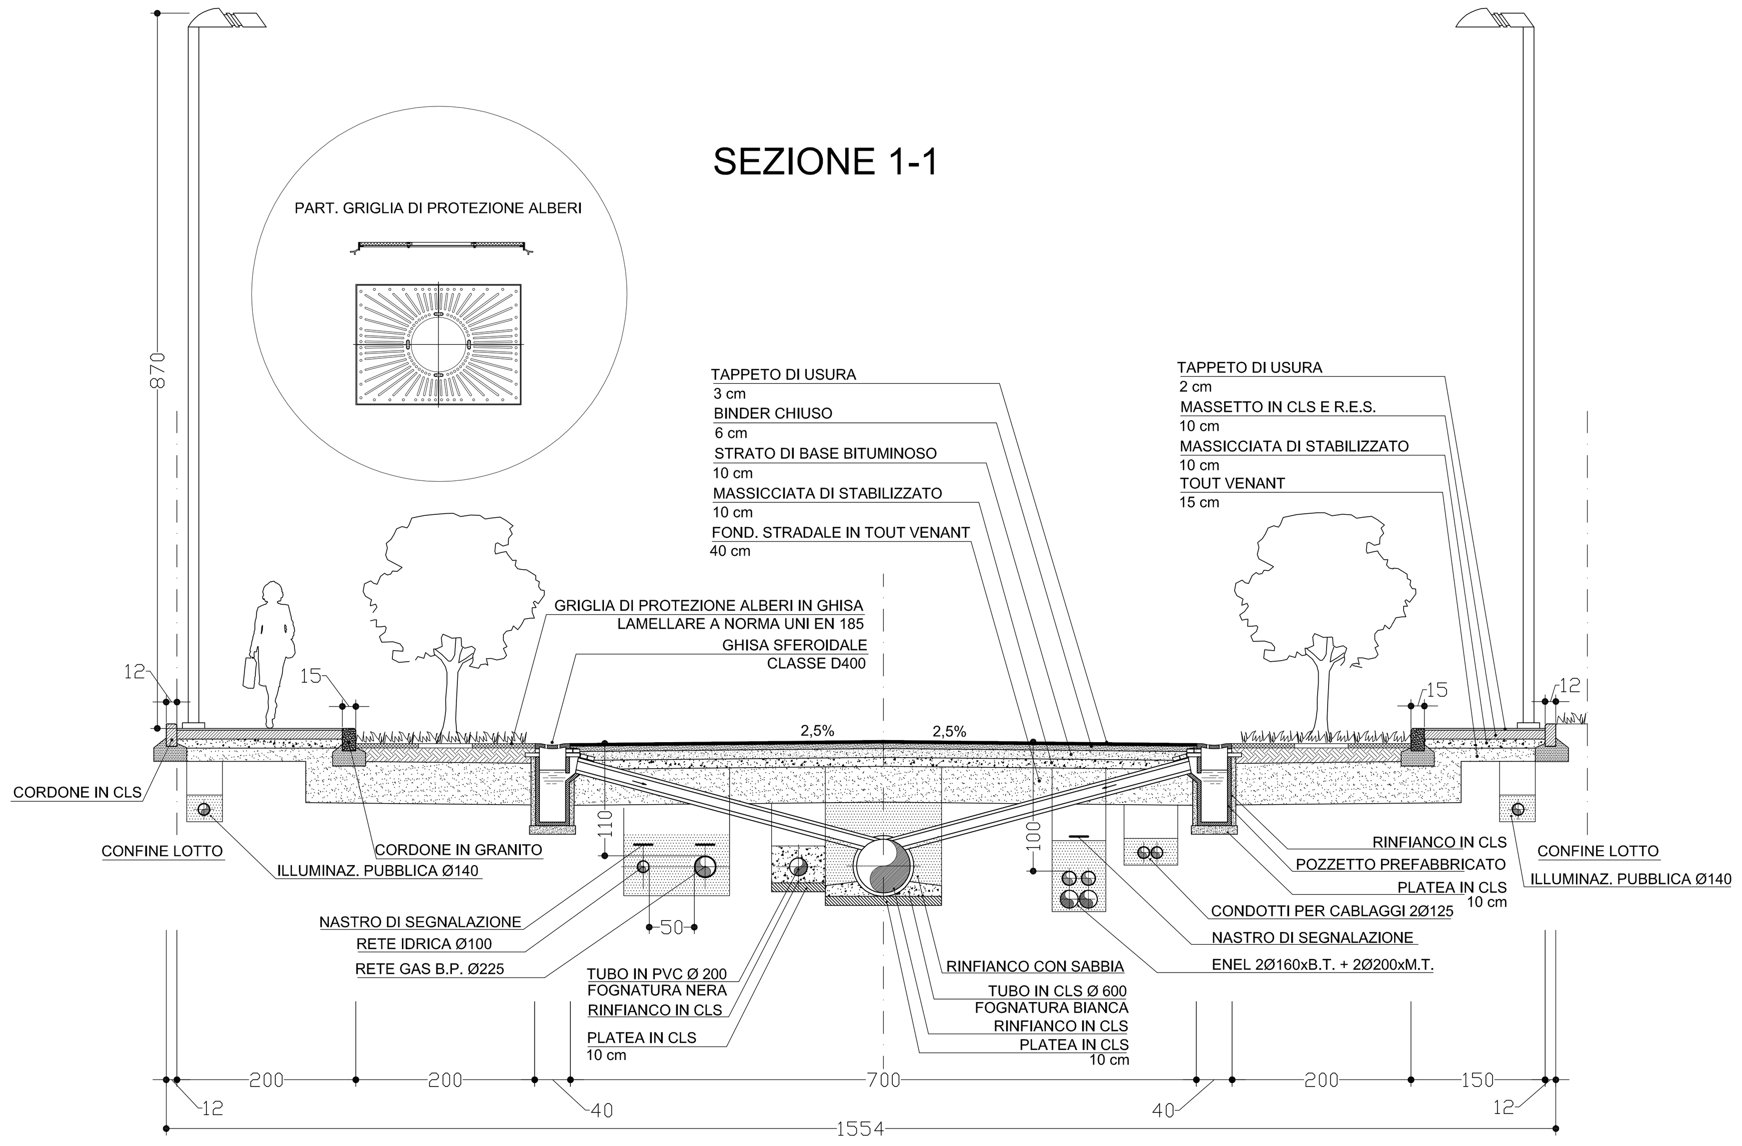

SEZIONE 3-3

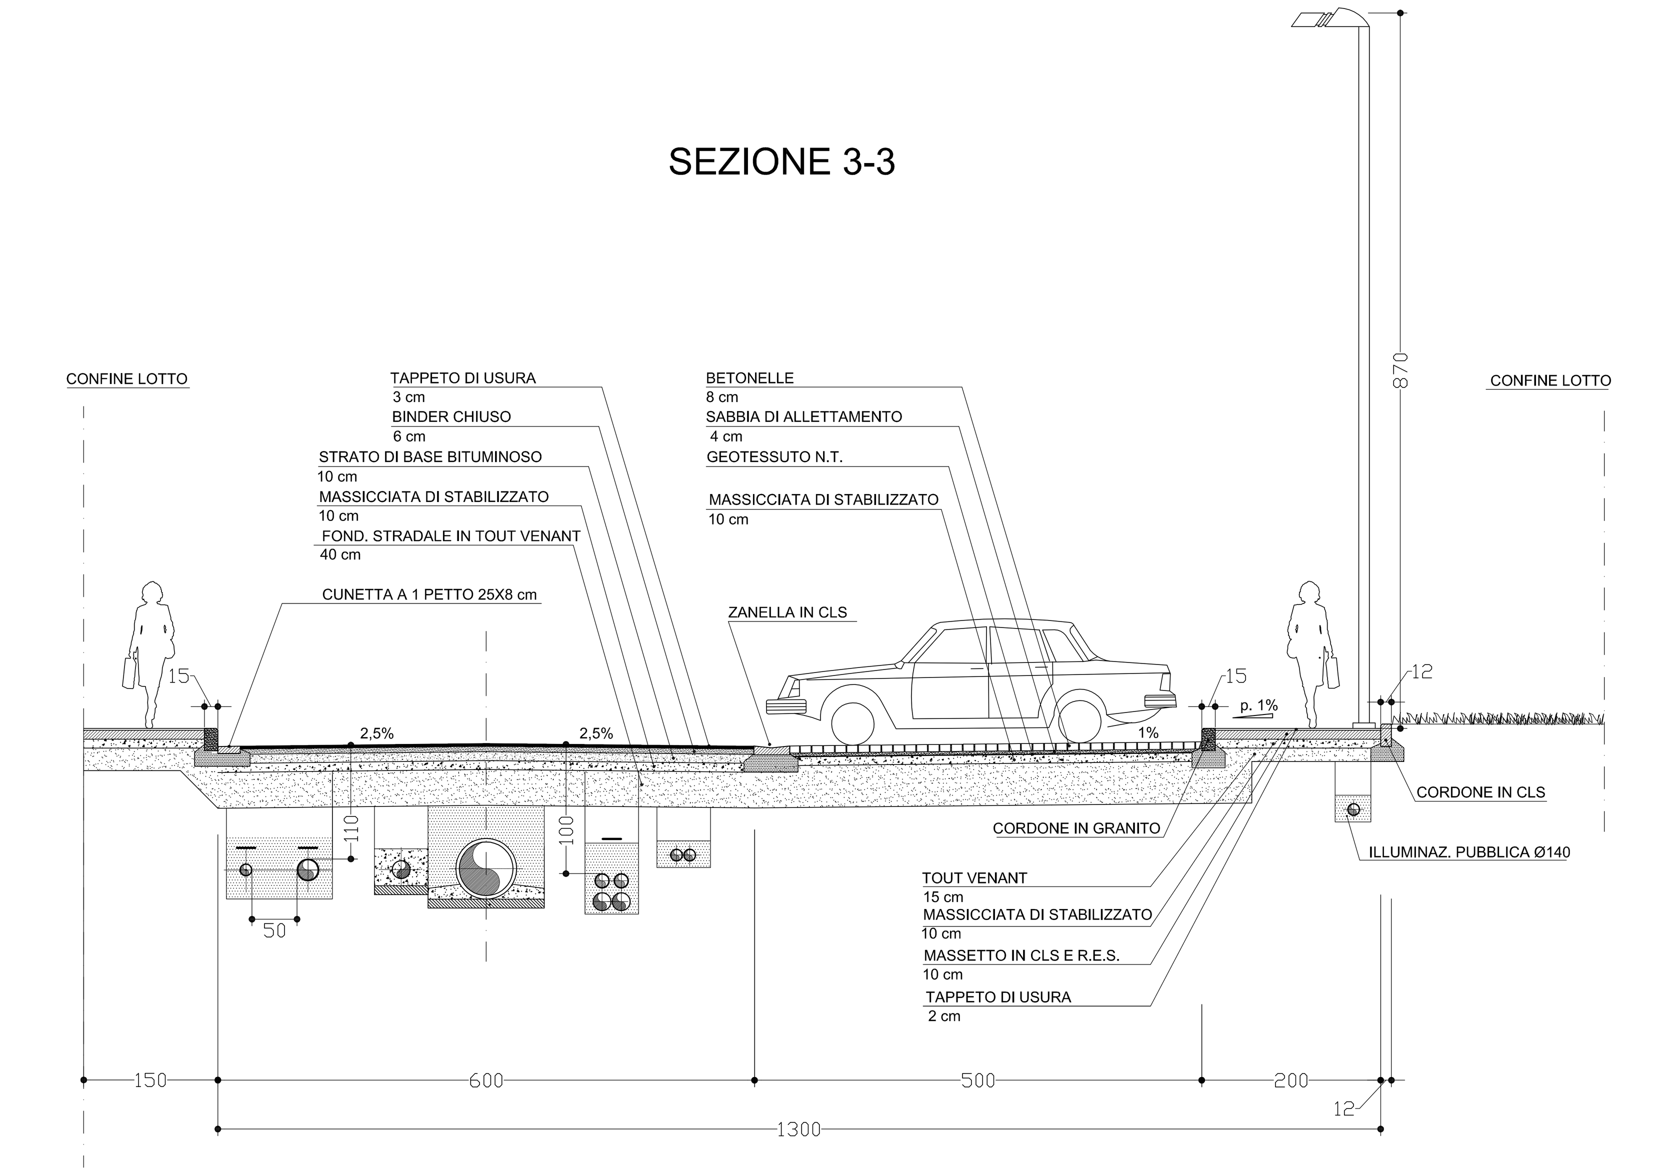

SEZIONE 2-2

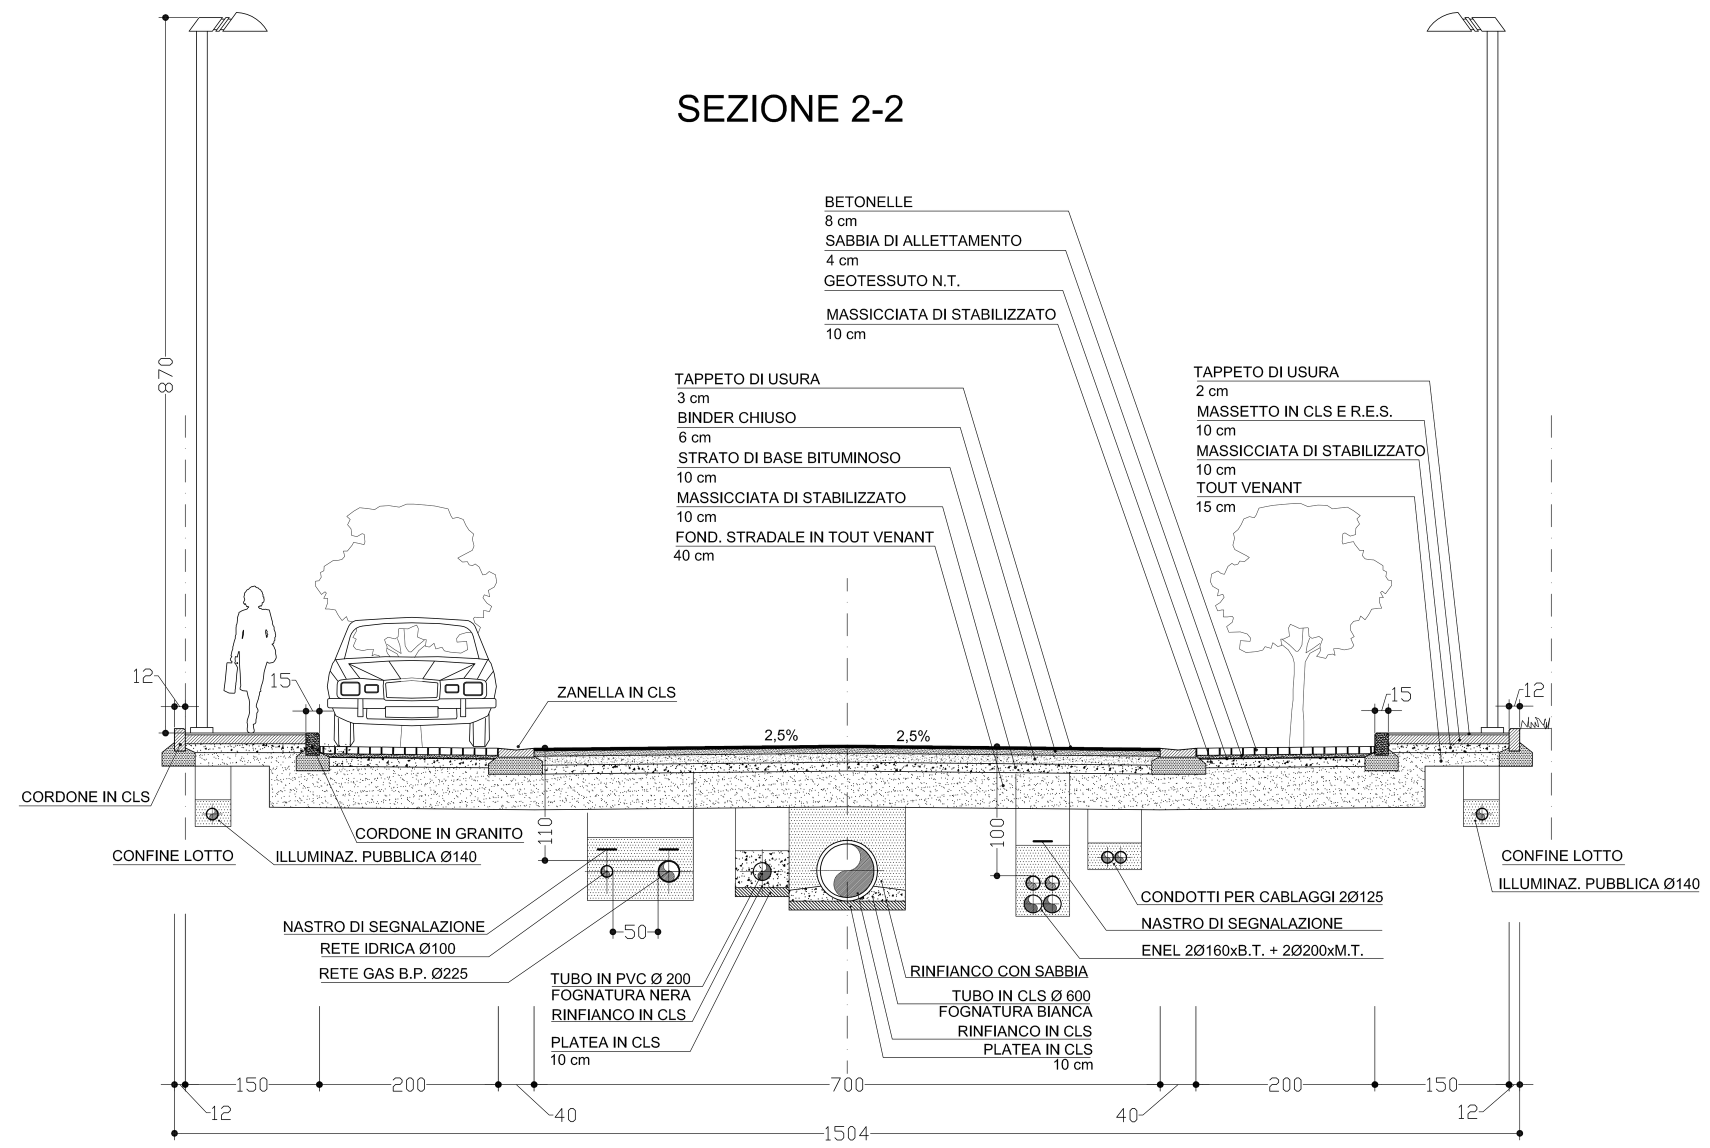

SEZIONE 4-4

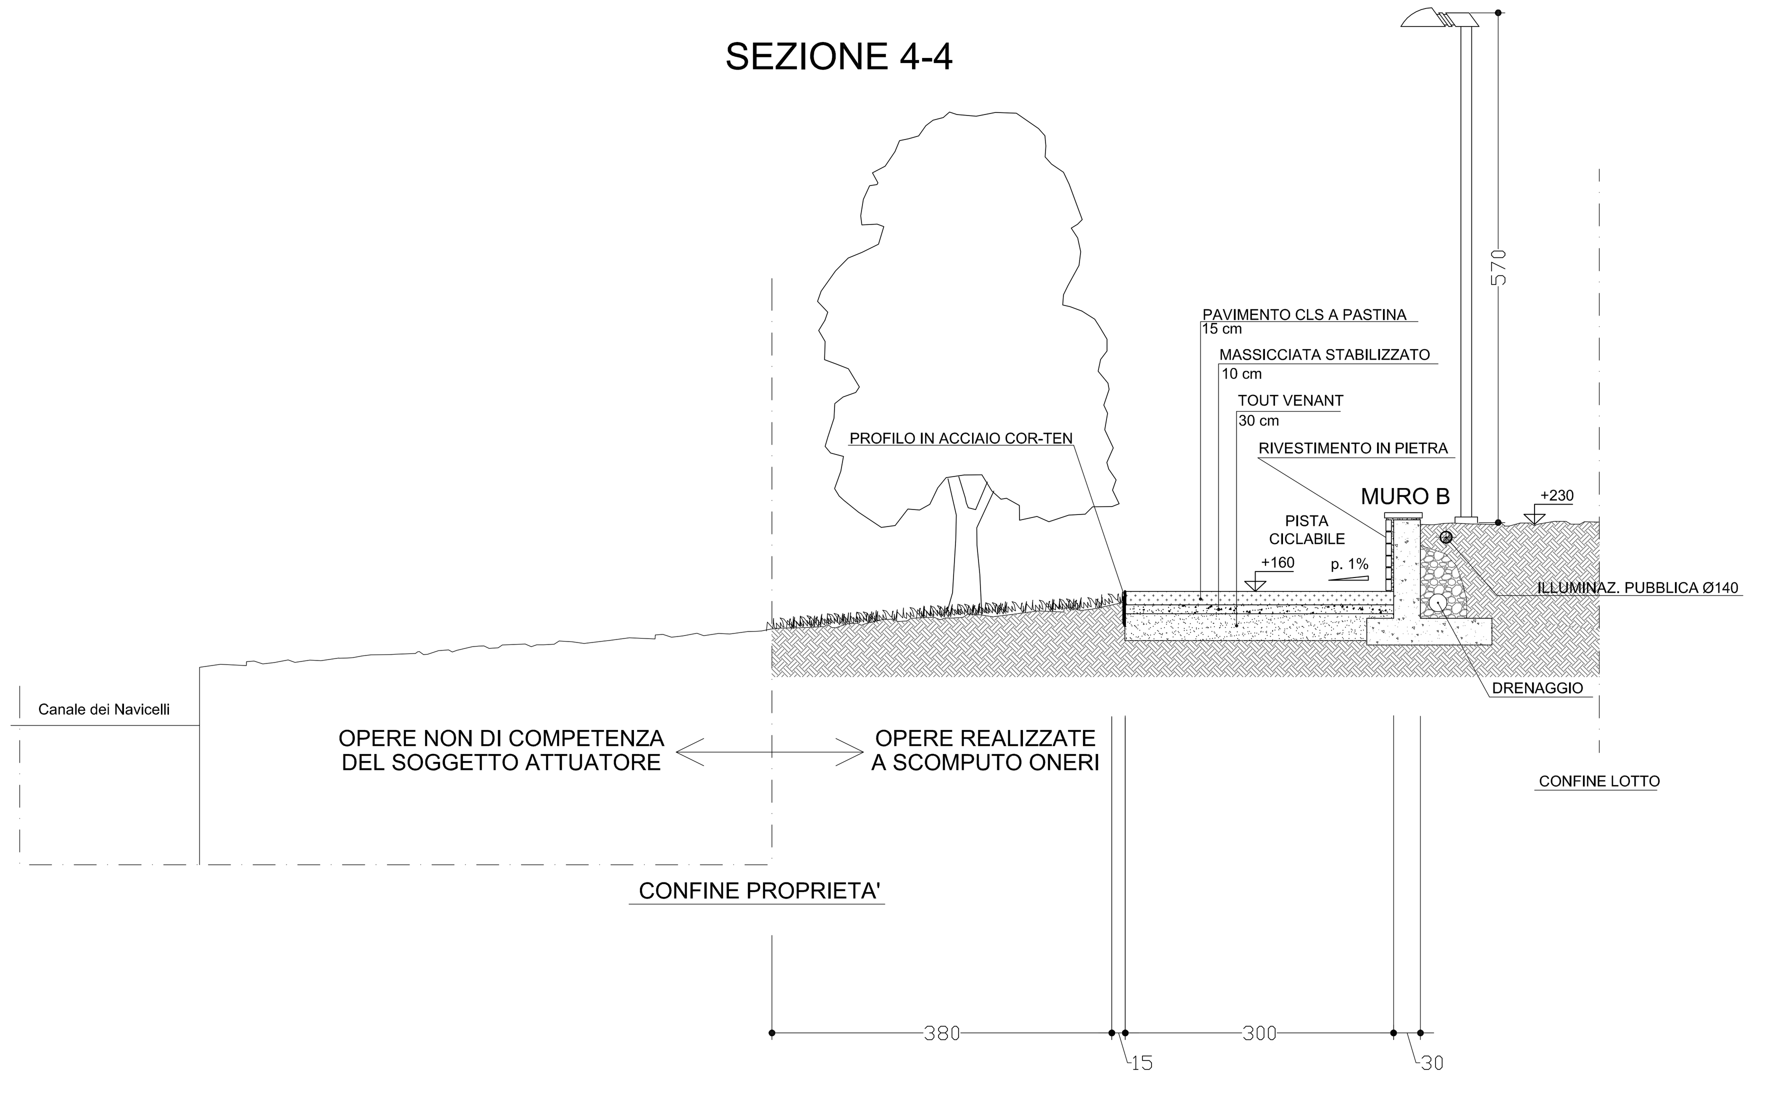

Riproduzione cartacea del documento amministrativo informatico del Comune di Pisa firmato digitalmente da
DEL TORTO RANIERI il 20/03/2018 16:25:09
FRANCHINI DARIO il 09/03/2018 13:07:30
VENTURI MARZIA il 20/03/2018 11:22:44 ai sensi e per gli effetti di cui all'articolo 23ter del decreto legislativo n. 82 del 7 marzo 2005 - Codice Amministrazione Digitale
Delibera: 2018 / 7 del 15/03/2018