


# METANODOTTO

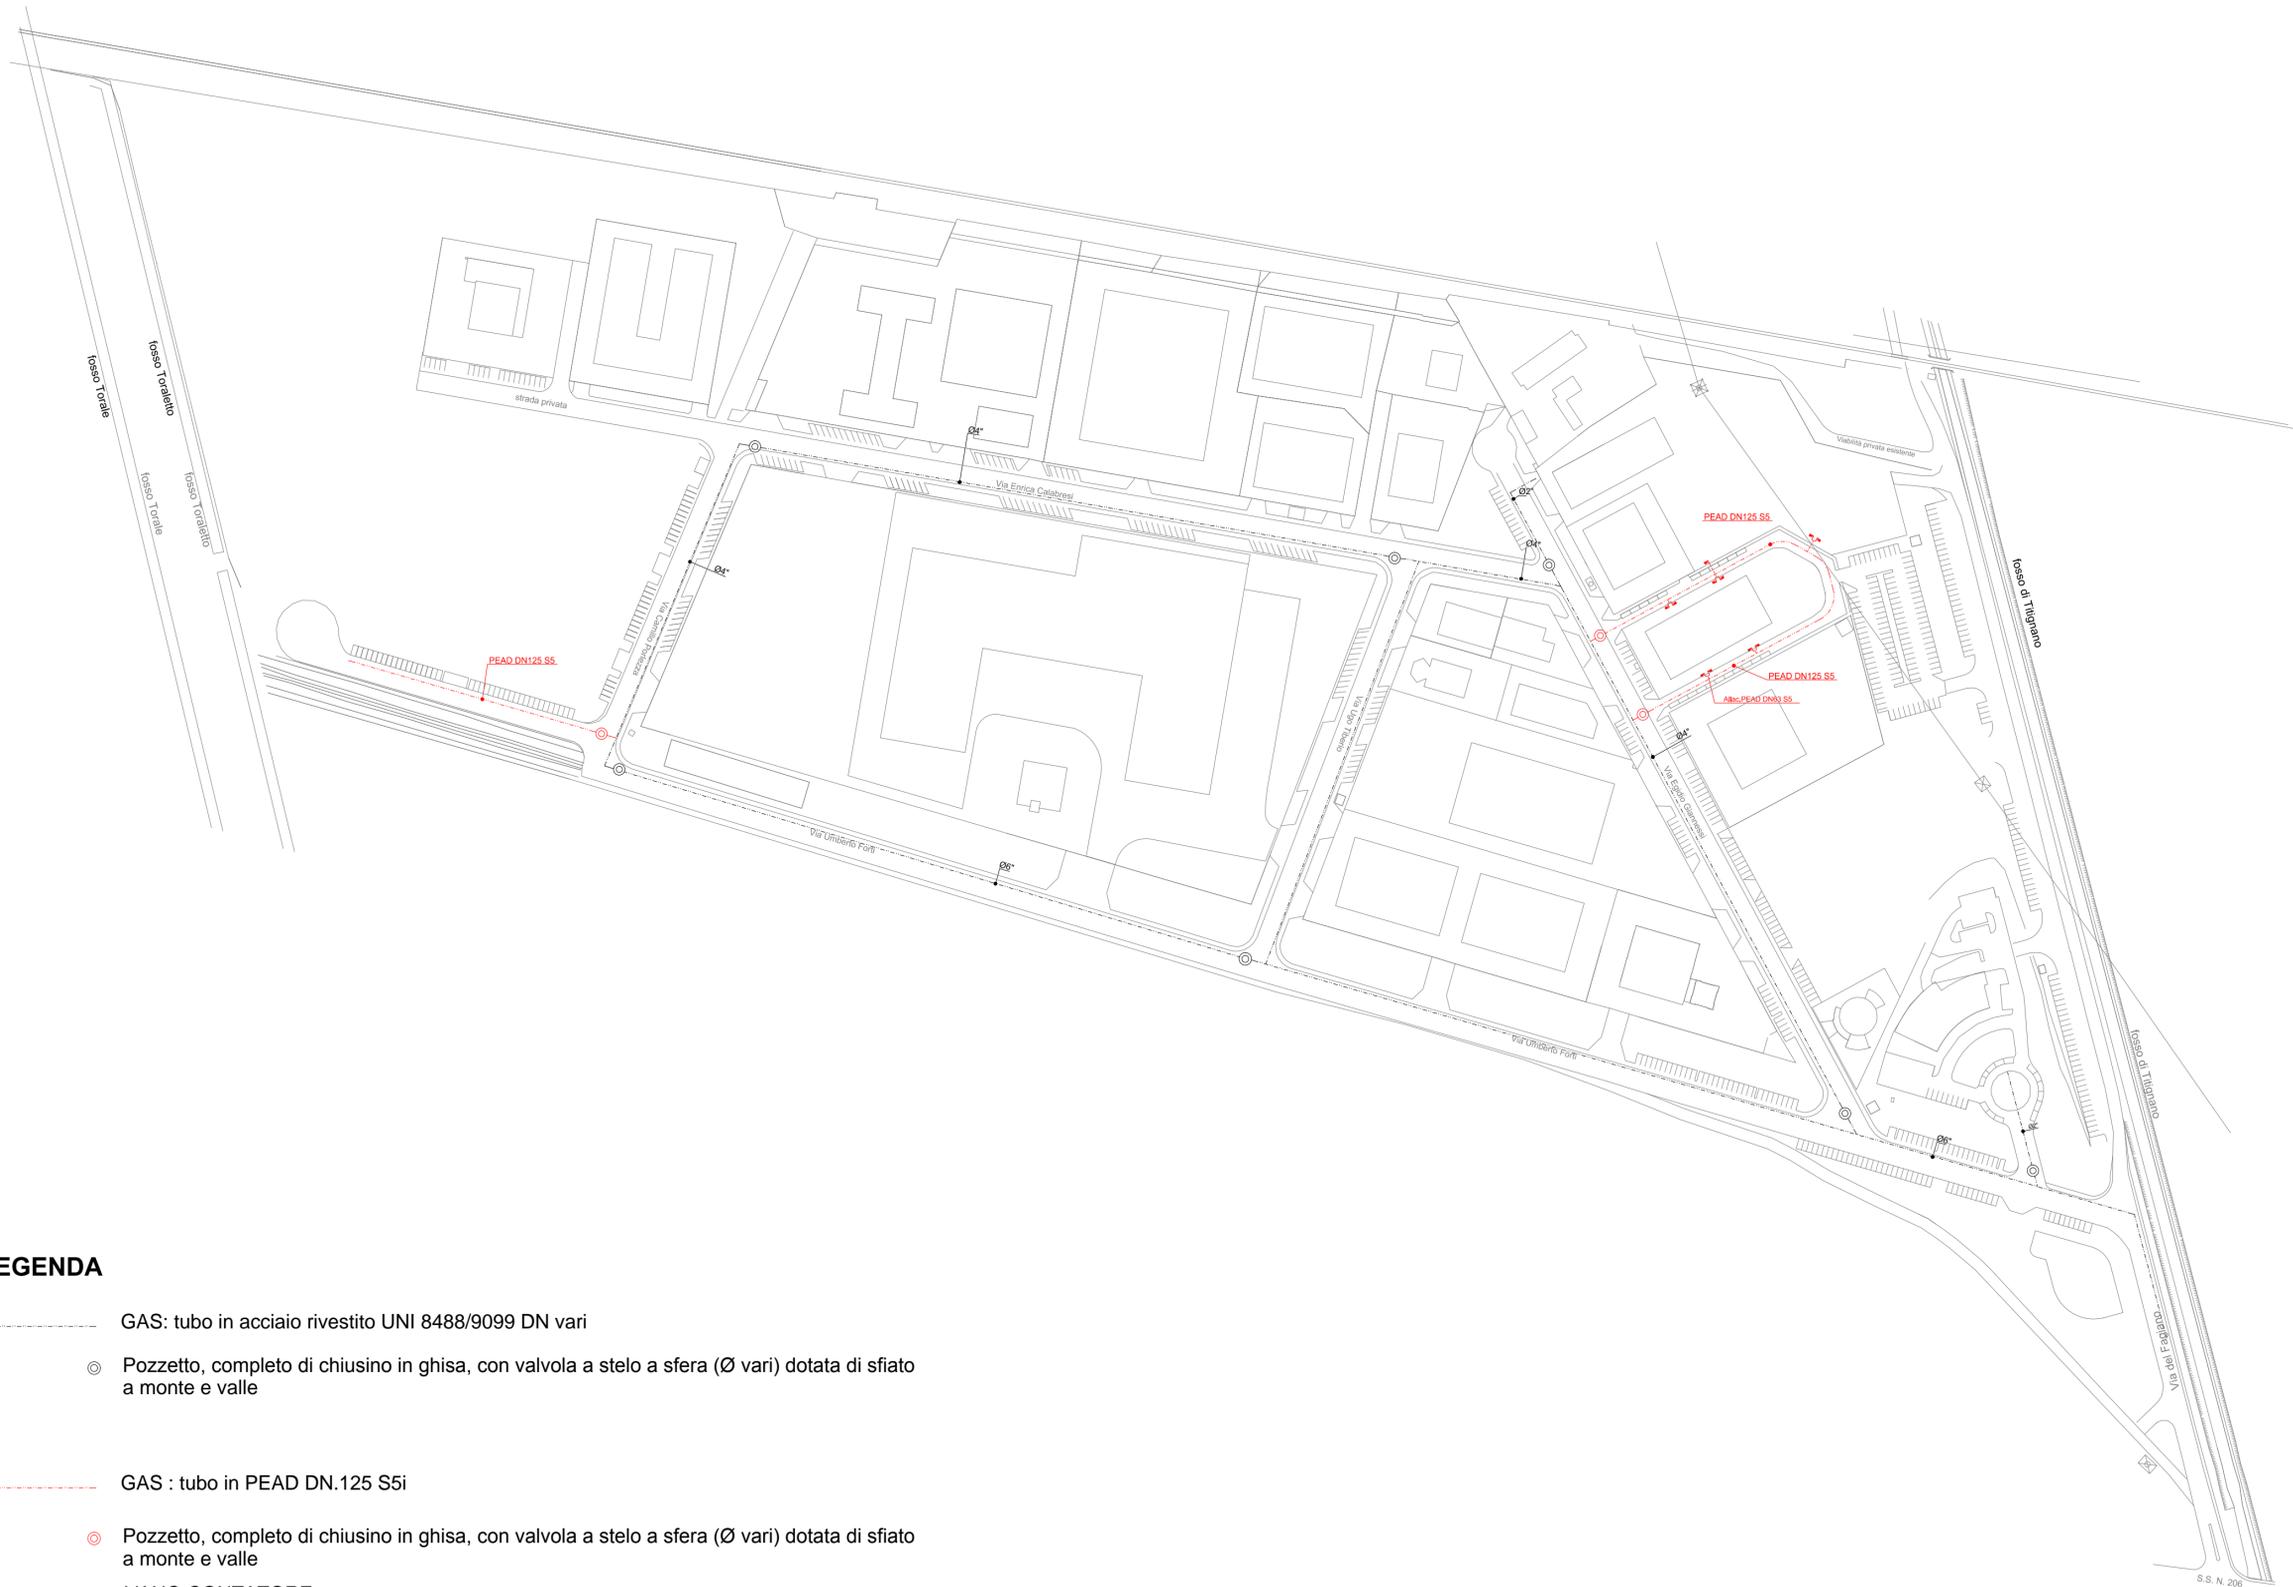

## LEGENDA

- GAS: tubo in acciaio rivestito UNI 8488/9099 DN vari
- ⊙ Pozzetto, completo di chiusino in ghisa, con valvola a stelo a sfera (Ø vari) dotata di sfiato a monte e valle
- GAS : tubo in PEAD DN.125 S5i
- ⊙ Pozzetto, completo di chiusino in ghisa, con valvola a stelo a sfera (Ø vari) dotata di sfiato a monte e valle
- ▭ VANO CONTATORE

**Comune di Pisa**  
**PIANO ATTUATIVO "MONTACCHIELLO 2018"**  
**DELL'AREA DI SVILUPPO POSTA IN LOC. MONTACCHIELLO**

COMMITTENTE



**FORTI** Sviluppo Immobiliare s.r.l.  
 C.F. e P.I. 0226600507  
 via Umberto Forti, 1  
 56121 - Montacchiello (PI)

PROGETTISTA

**LEONARDO** sp.a  
 Società di Ingegneria Leonardo S.r.l.  
 Arch. Salvatore Re  
 Via San Martino 1, 56125 PISA  
 Tel +39 050 613290  
 Fax +39 050 6132920  
 E-mail: s.re@leonardoprogetti.com  
 www.leonardoprogetti.com

DESCRIZIONE ELABORATO

QUADRO CONOSCITIVO

STATO ATTUALE  
 OPERE DI URBANIZZAZIONE  
 METANODOTTO

Pratica	Formato	Scala	Tavola
252/15	-	1:2.000	09

Rev	Data	Motivazione	Redatto	Verificato	Approvato	Autorizzato
00	Aprile 2018	Prima Emissione	-	Arrighi	Re	Re
01	Maggio 2018	Seconda Emissione				

Questo documento è di nostra proprietà esclusiva. È proibita la riproduzione anche parziale e la cessione a terzi senza la nostra autorizzazione.