

Comune di Pisa
PIANO ATTUATIVO "MONTACCHIELLO 2018"
 DELL'AREA DI SVILUPPO POSTA IN LOC. MONTACCHIELLO

COMMITTENTE

FORTI Sviluppo Immobiliare s.r.l.
 C.F. e P.I. 02266600507
 via Umberto Forti, 1
 56121 - Montacchiello (PI)

PROGETTISTA

LEONARDO srl
 Società di Ingegneria Leonardo S.r.l.
 Arch. Salvatore Re
 Via San Martino 1, 56125 PISA
 Tel +39 050 613290
 Fax +39 050 6132920
 E-mail: s.re@leonardoprogetti.com
 www.leonardoprogetti.com

Progetto Impianti Elettrici
 Studio Elettrotecnico Per. Ind. Roberto Gonnelli
 Collaboratore Ing. Francesco Di Mauro
 Via Chiassatello Corte Sanac 57 PISA 56122
 Tel +39 050 540447

DESCRIZIONE ELABORATO


STATO DI PROGETTO

STATO DI PROGETTO
 SCHEMA DI PRINCIPIO IMPIANTO
 COMPLETAMENTO ILLUMINAZIONE PUBBLICA

Pratica	Formato	Scala	Tavola
252/15	-		27

Rev	Data	Motivazione	Redatto	Verificato	Approvato	Autorizzato
00	Aprile 2018	Prima Emissione	-	Arrighi	Re	Re
01	Maggio 2018	Seconda Emissione				

Questo documento e' di nostra proprieta' esclusiva. E' proibita la riproduzione anche parziale e la cessione a terzi senza la nostra autorizzazione.

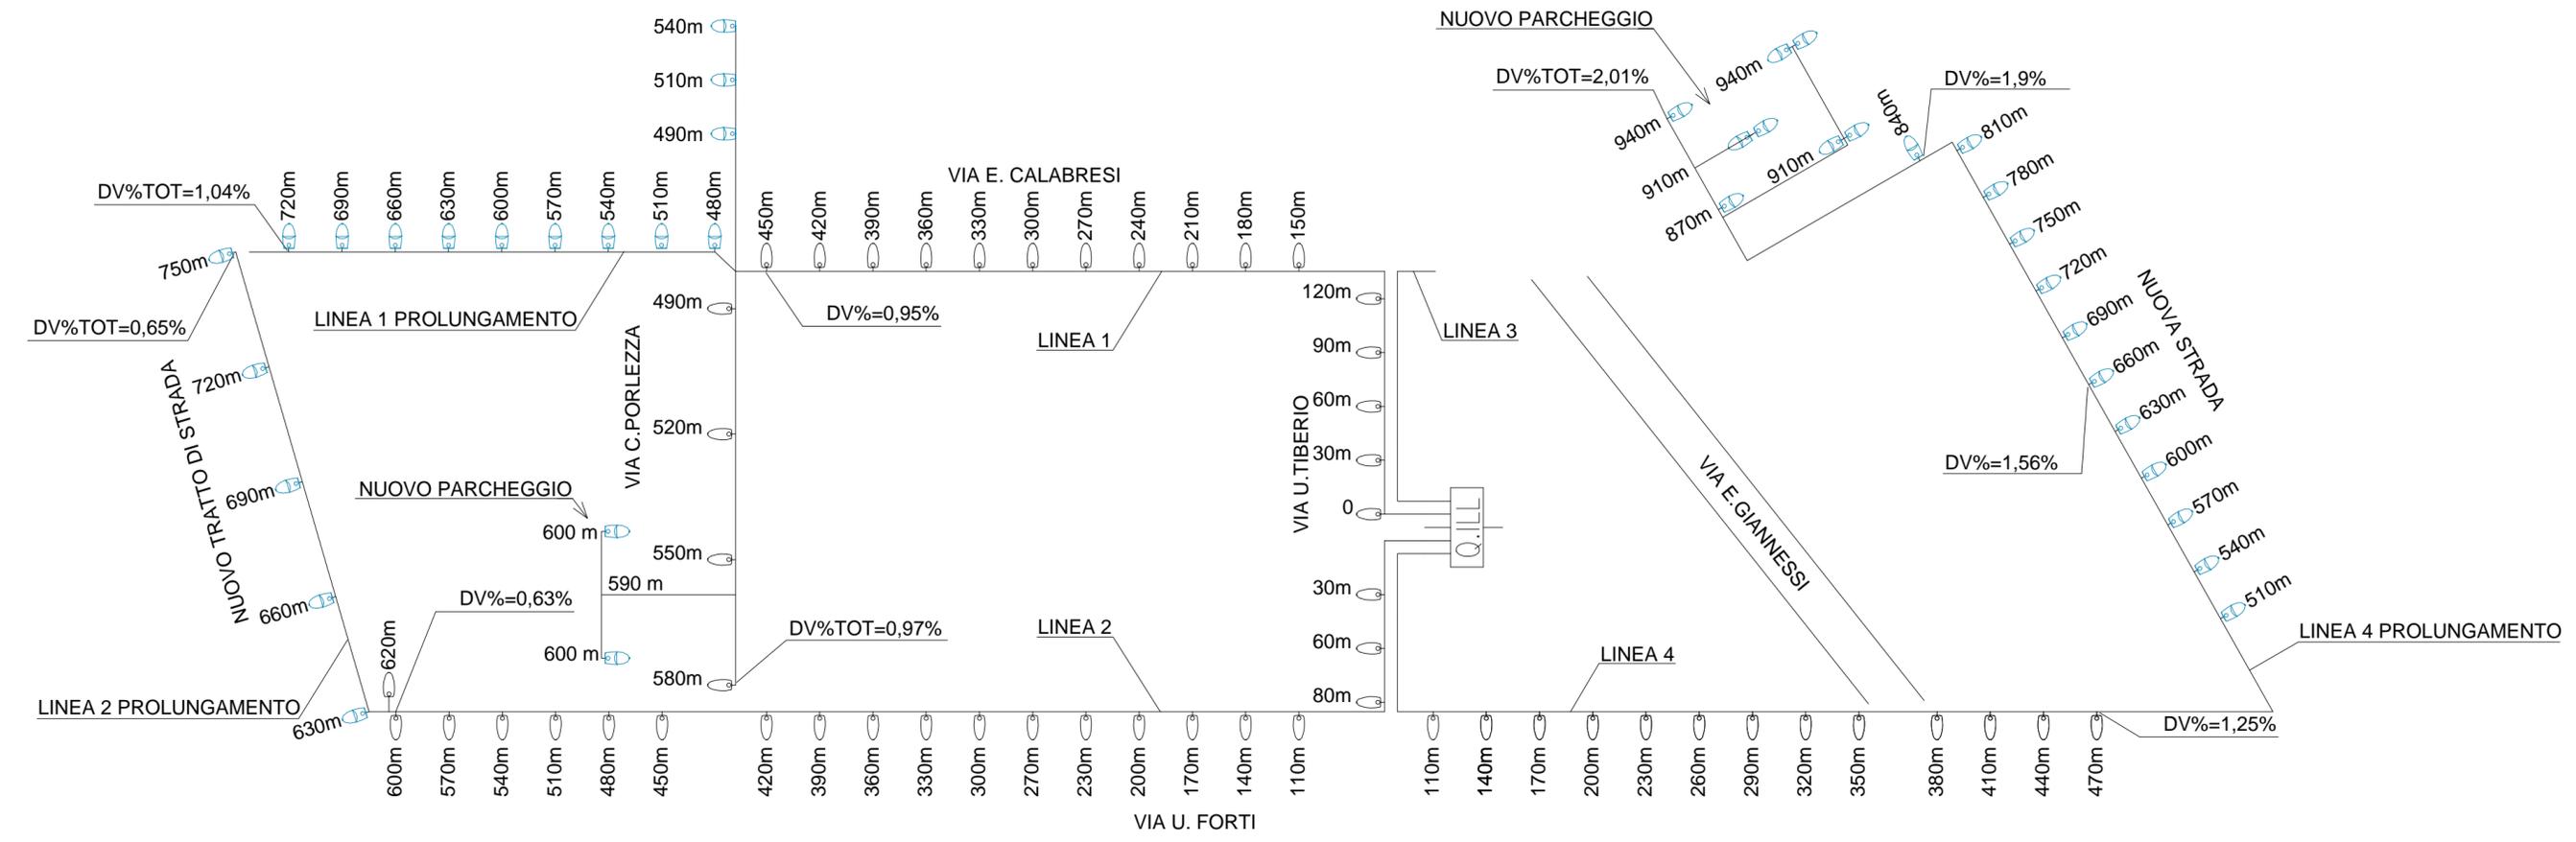

LEGENDA

	CORPO ILLUMINANTE ESISTENTE
	CORPO ILLUMINANTE NUOVA INSTALLAZIONE LED 55W
	RAPPRESENTAZIONE LINEA ELETTRICA
	QUADRO ELETTRICO GENERALE ESISTENTE

	TRATTO ESISTENTE	PROLUNGAMENTO
LINEA 1	4x1x16mmq FG7R 0,6/1kV	4x1x16mmq FG7R 0,6/1kV
LINEA 2	4x1x16mmq FG7R 0,6/1kV	4x1x16mmq FG7R 0,6/1kV
LINEA 3	4x1x16mmq FG7R 0,6/1kV	4x1x16mmq FG7R 0,6/1kV
LINEA 4	4x1x16mmq FG7R 0,6/1kV	4x1x16mmq FG7R 0,6/1kV

Riproduzione cartacea del documento amministrativo informatico del Comune di Pisa firmato digitalmente da
 FRANCHINI DARIO il 04/06/2018 14:10:59
 GHEZZI PAOLO il 11/06/2018 08:41:58
 VENTURI MARZIA il 08/06/2018 12:47:00 ai sensi e per gli effetti di cui all'articolo 23-bis del decreto legislativo n. 82 del 7 marzo 2003 - Codice Amministrazione Digitale
 Delibera: 2018 / 128 del 07/06/2018