


PLANIMETRIA GENERALE




SEZIONI TRASVERSALI DEI TRATTI STRADALI DALLA SEZ.122 ALLA SEZ.128

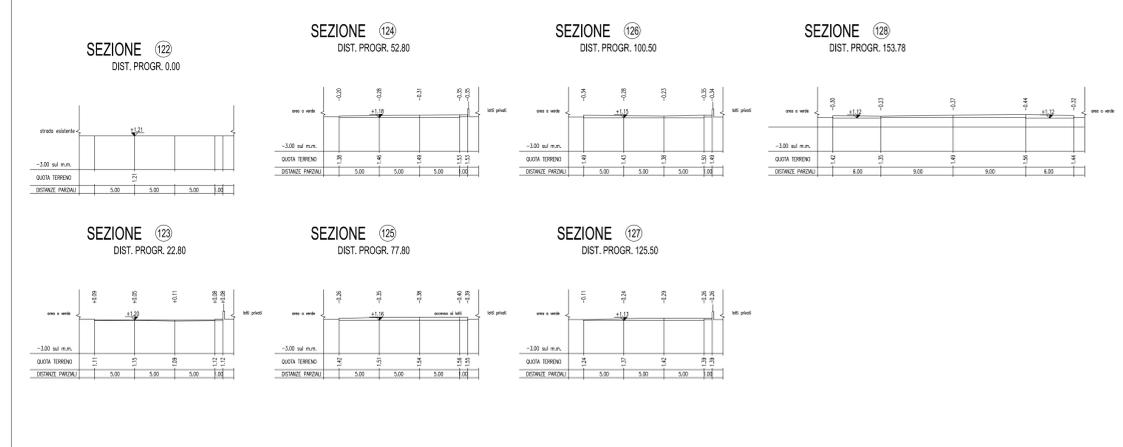

LEGENDA

- STANDARD PARCHEGGI PUBBLICI
- STANDARD VERDE
- STRADA ESISTENTE
- PARCHEGGIO DI RELAZIONE

SEZIONE STRADALE TIPO TRATTO STRADALE SEZ.122 -SEZ.128 SCALA 1:50

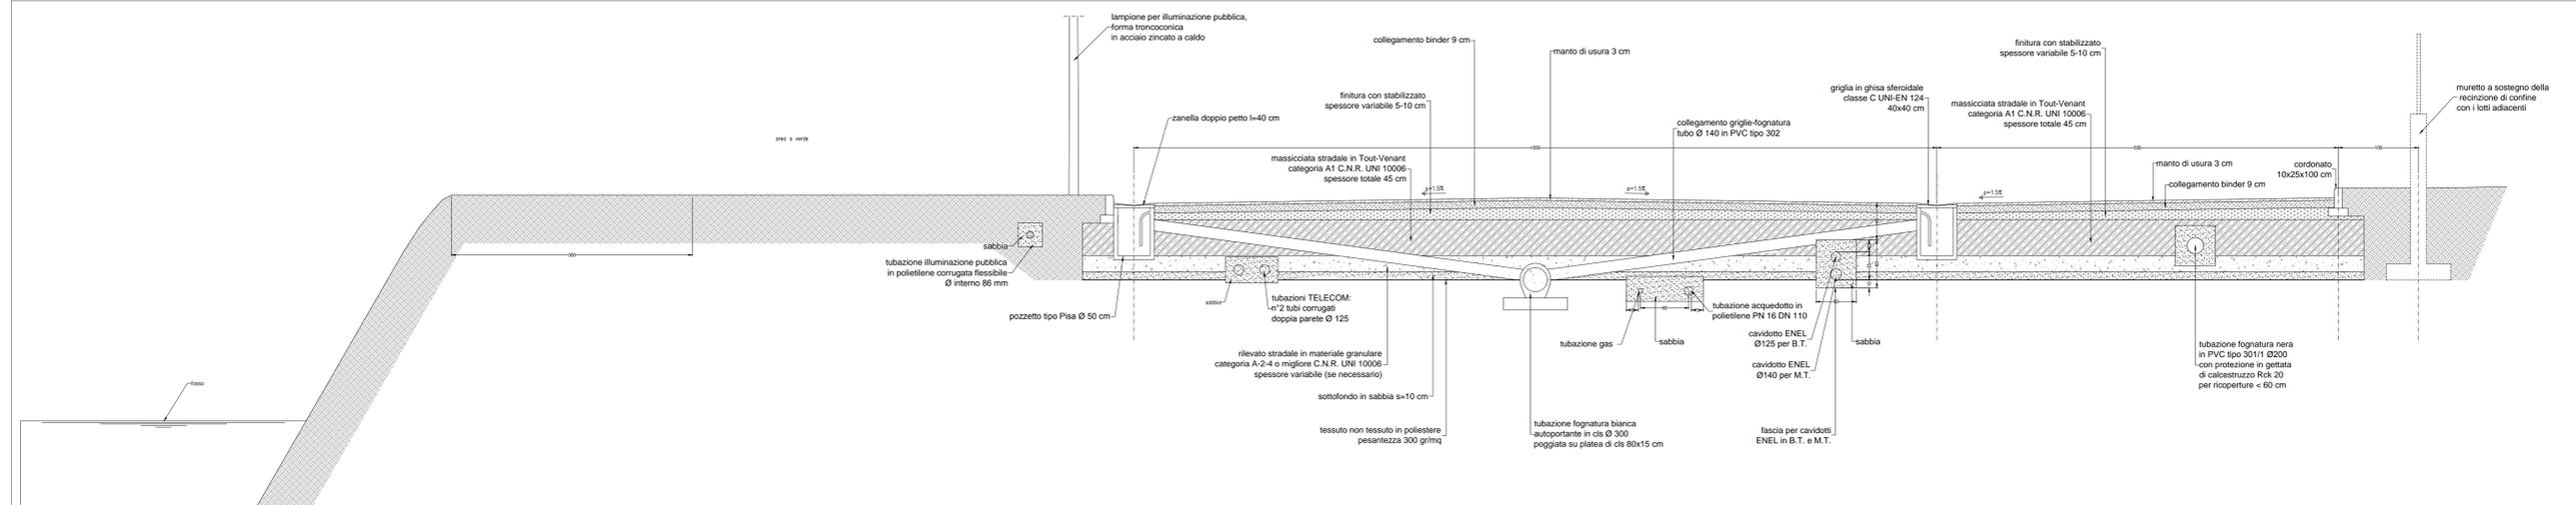

Comune di Pisa
PIANO ATTUATIVO "MONTACCHIELLO 2018"
 DELL'AREA DI SVILUPPO POSTA IN LOC. MONTACCHIELLO

COMMITTENTE
FORTI Sviluppo Immobiliare s.r.l.
 C.F. e P.I. 0226600507
 via Umberto Forti, 1
 56121 - Montacchiello (PI)

PROGETTISTA
LEONARDO
 Società di Ingegneria Leonardo S.r.l.
 Arch. Salvatore Re
 Via San Martino 1, 56125 PISA
 Tel +39 050 613290
 Fax +39 050 6132920
 E-mail: s.re@leonardoprogetti.com
 www.leonardoprogetti.com

DESCRIZIONE ELABORATO
QUADRO CONOSCITIVO
 STATO ATTUALE
 OPERE DI URBANIZZAZIONE
 SEZIONE STRADALE

Pratica	Formato	Scala	Tavola
252/15	-	1:2.000	12

Rev	Data	Motivazione	Redatto	Verificato	Approvato	Autorizzato
00	Aprile 2018	Prima Emissione	-	Arrighi	Re	Re
01	Maggio 2018	Seconda Emissione				

Riproduzione cartacea del documento amministrativo informatizzato del Comune di Pisa firmato digitalmente da FRANCHINI DARIO il 04/06/2018 14:19:10
 GHIZZZI PAOLO il 11/06/2018 09:08:15
 VENTURI MARZIA il 05/06/2018 12:35:27 ai sensi e per gli effetti di cui all'articolo 23ter del decreto legislativo n. 82 del 7 marzo 2005 - Codice Amministrazione Digitale
 Deltiera: 2018 / 128 del 07/06/2018

Questo documento è di nostra proprietà esclusiva. E' proibita la riproduzione anche parziale e la cessione a terzi senza la nostra autorizzazione.