


ILLUMINAZIONE PUBBLICA

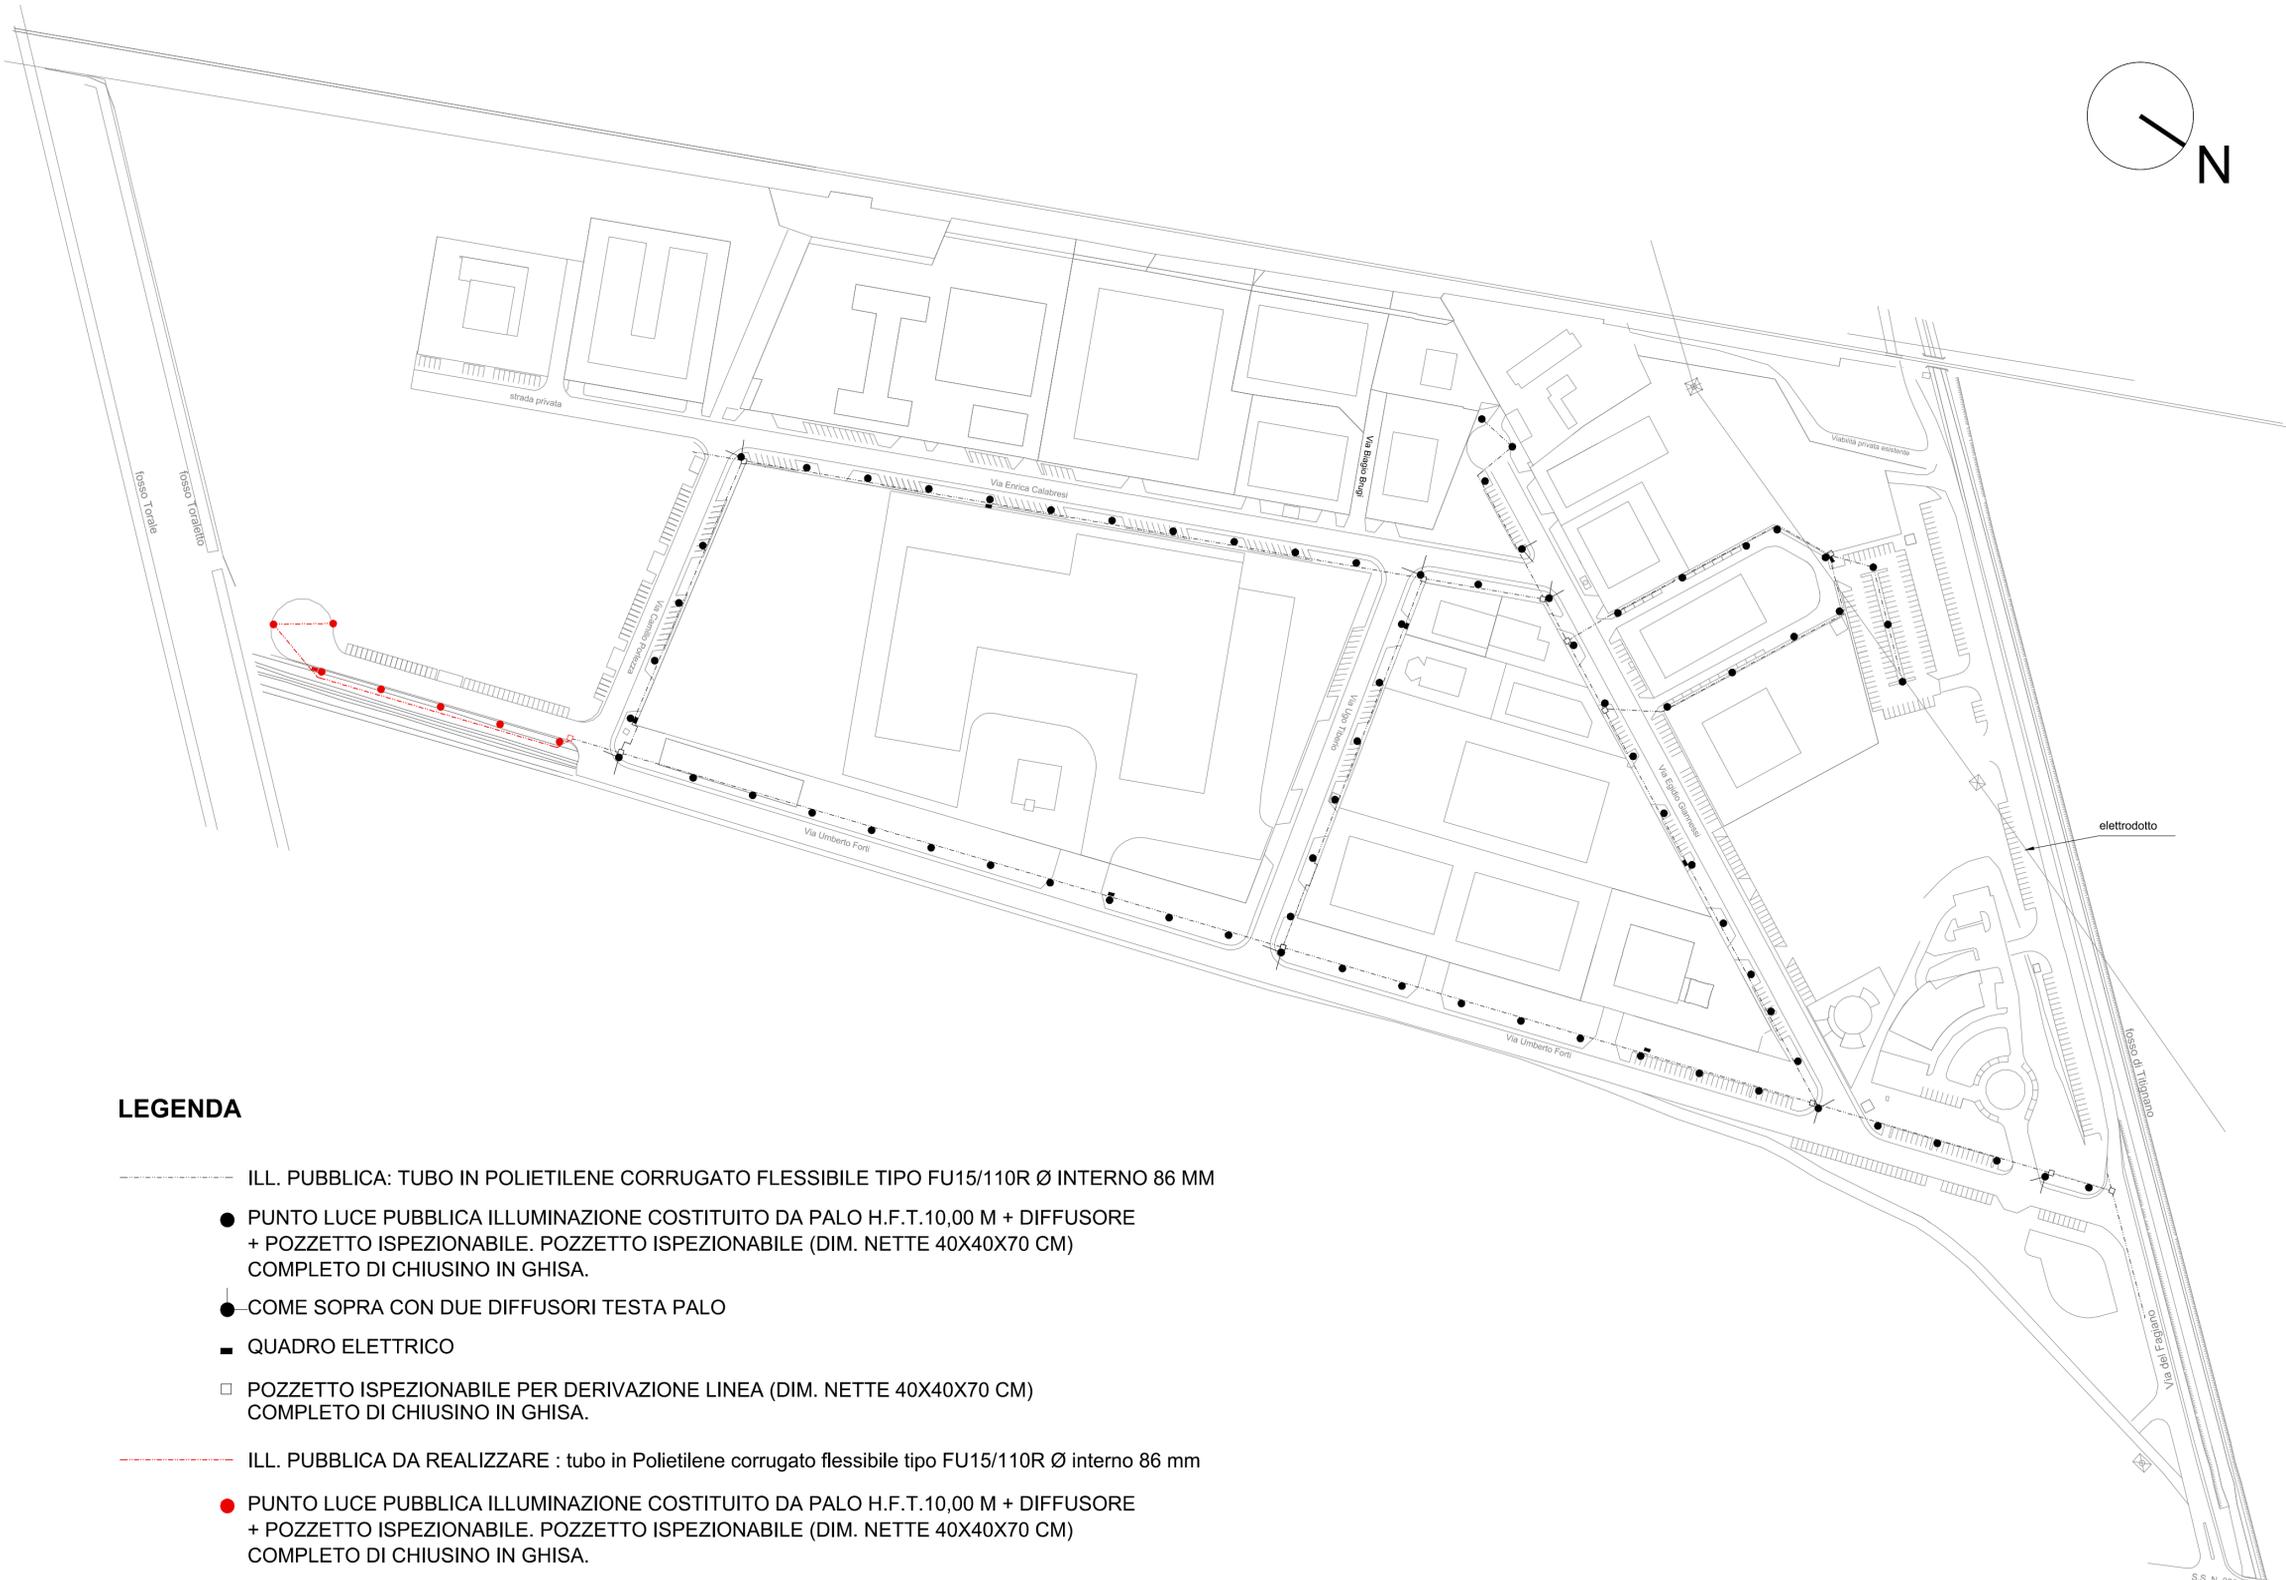

LEGENDA

- ILL. PUBBLICA: TUBO IN POLIETILENE CORRUGATO FLESSIBILE TIPO FU15/110R Ø INTERNO 86 MM
- PUNTO LUCE PUBBLICA ILLUMINAZIONE COSTITUITO DA PALO H.F.T. 10,00 M + DIFFUSORE + POZZETTO ISPEZIONABILE. POZZETTO ISPEZIONABILE (DIM. NETTE 40X40X70 CM) COMPLETO DI CHIUSINO IN GHISA.
- COME SOPRA CON DUE DIFFUSORI TESTA PALO
- QUADRO ELETTRICO
- POZZETTO ISPEZIONABILE PER DERIVAZIONE LINEA (DIM. NETTE 40X40X70 CM) COMPLETO DI CHIUSINO IN GHISA.
- ILL. PUBBLICA DA REALIZZARE : tubo in Polietilene corrugato flessibile tipo FU15/110R Ø interno 86 mm
- PUNTO LUCE PUBBLICA ILLUMINAZIONE COSTITUITO DA PALO H.F.T. 10,00 M + DIFFUSORE + POZZETTO ISPEZIONABILE. POZZETTO ISPEZIONABILE (DIM. NETTE 40X40X70 CM) COMPLETO DI CHIUSINO IN GHISA.
- QUADRO ELETTRICO
- POZZETTO ISPEZIONABILE PER DERIVAZIONE LINEA (DIM. NETTE 40X40X70 CM) COMPLETO DI CHIUSINO IN GHISA.

Comune di Pisa
PIANO ATTUATIVO "MONTACCHIELLO 2018"
 DELL'AREA DI SVILUPPO POSTA IN LOC. MONTACCHIELLO

COMMITTENTE
FORTI Sviluppo Immobiliare s.r.l.
 C.F. e P.I. 02266600507
 via Umberto Forti, 1
 56121 - Montacchiello (PI)

PROGETTISTA
LEONARDO
 Società di Ingegneria Leonardo S.r.l.
 Arch. Salvatore Re
 Via San Martino 1, 56125 PISA
 Tel +39 050 613290
 Fax +39 050 6132920
 E-mail: s.re@leonardoprogetti.com
 www.leonardoprogetti.com

DESCRIZIONE ELABORATO
QUADRO CONOSCITIVO
STATO ATTUALE
OPERE DI URBANIZZAZIONE
ILLUMINAZIONE PUBBLICA

Pratica	Formato	Scala	Tavola
252/15	-	1:2.000	05

Rev	Data	Motivazione	Redatto	Verificato	Approvato	Autorizzato
00	Aprile 2018	Prima Emissione	-	Arrighi	Re	Re
01	Maggio 2018	Seconda Emissione				

Questo documento e' di nostra proprieta' esclusiva. E' proibita la riproduzione anche parziale e la cessione a terzi senza la nostra autorizzazione.

Riproduzione cartacea del documento amministrativo informatico del Comune di Pisa firmato digitalmente da
 FRANCHINI DARIO il 04/06/2018 14:17:45
 GHEZZI PAOLO il 11/06/2018 09:02:01
 VENTURI MARZIA il 08/06/2018 12:31:23 ai sensi e per gli effetti di cui all'articolo 23ter del decreto legislativo n. 82 del 7 marzo 2005 - Codice Amministrazione Digitale
 Delibera: 2018 / 126 del 07/06/2018