


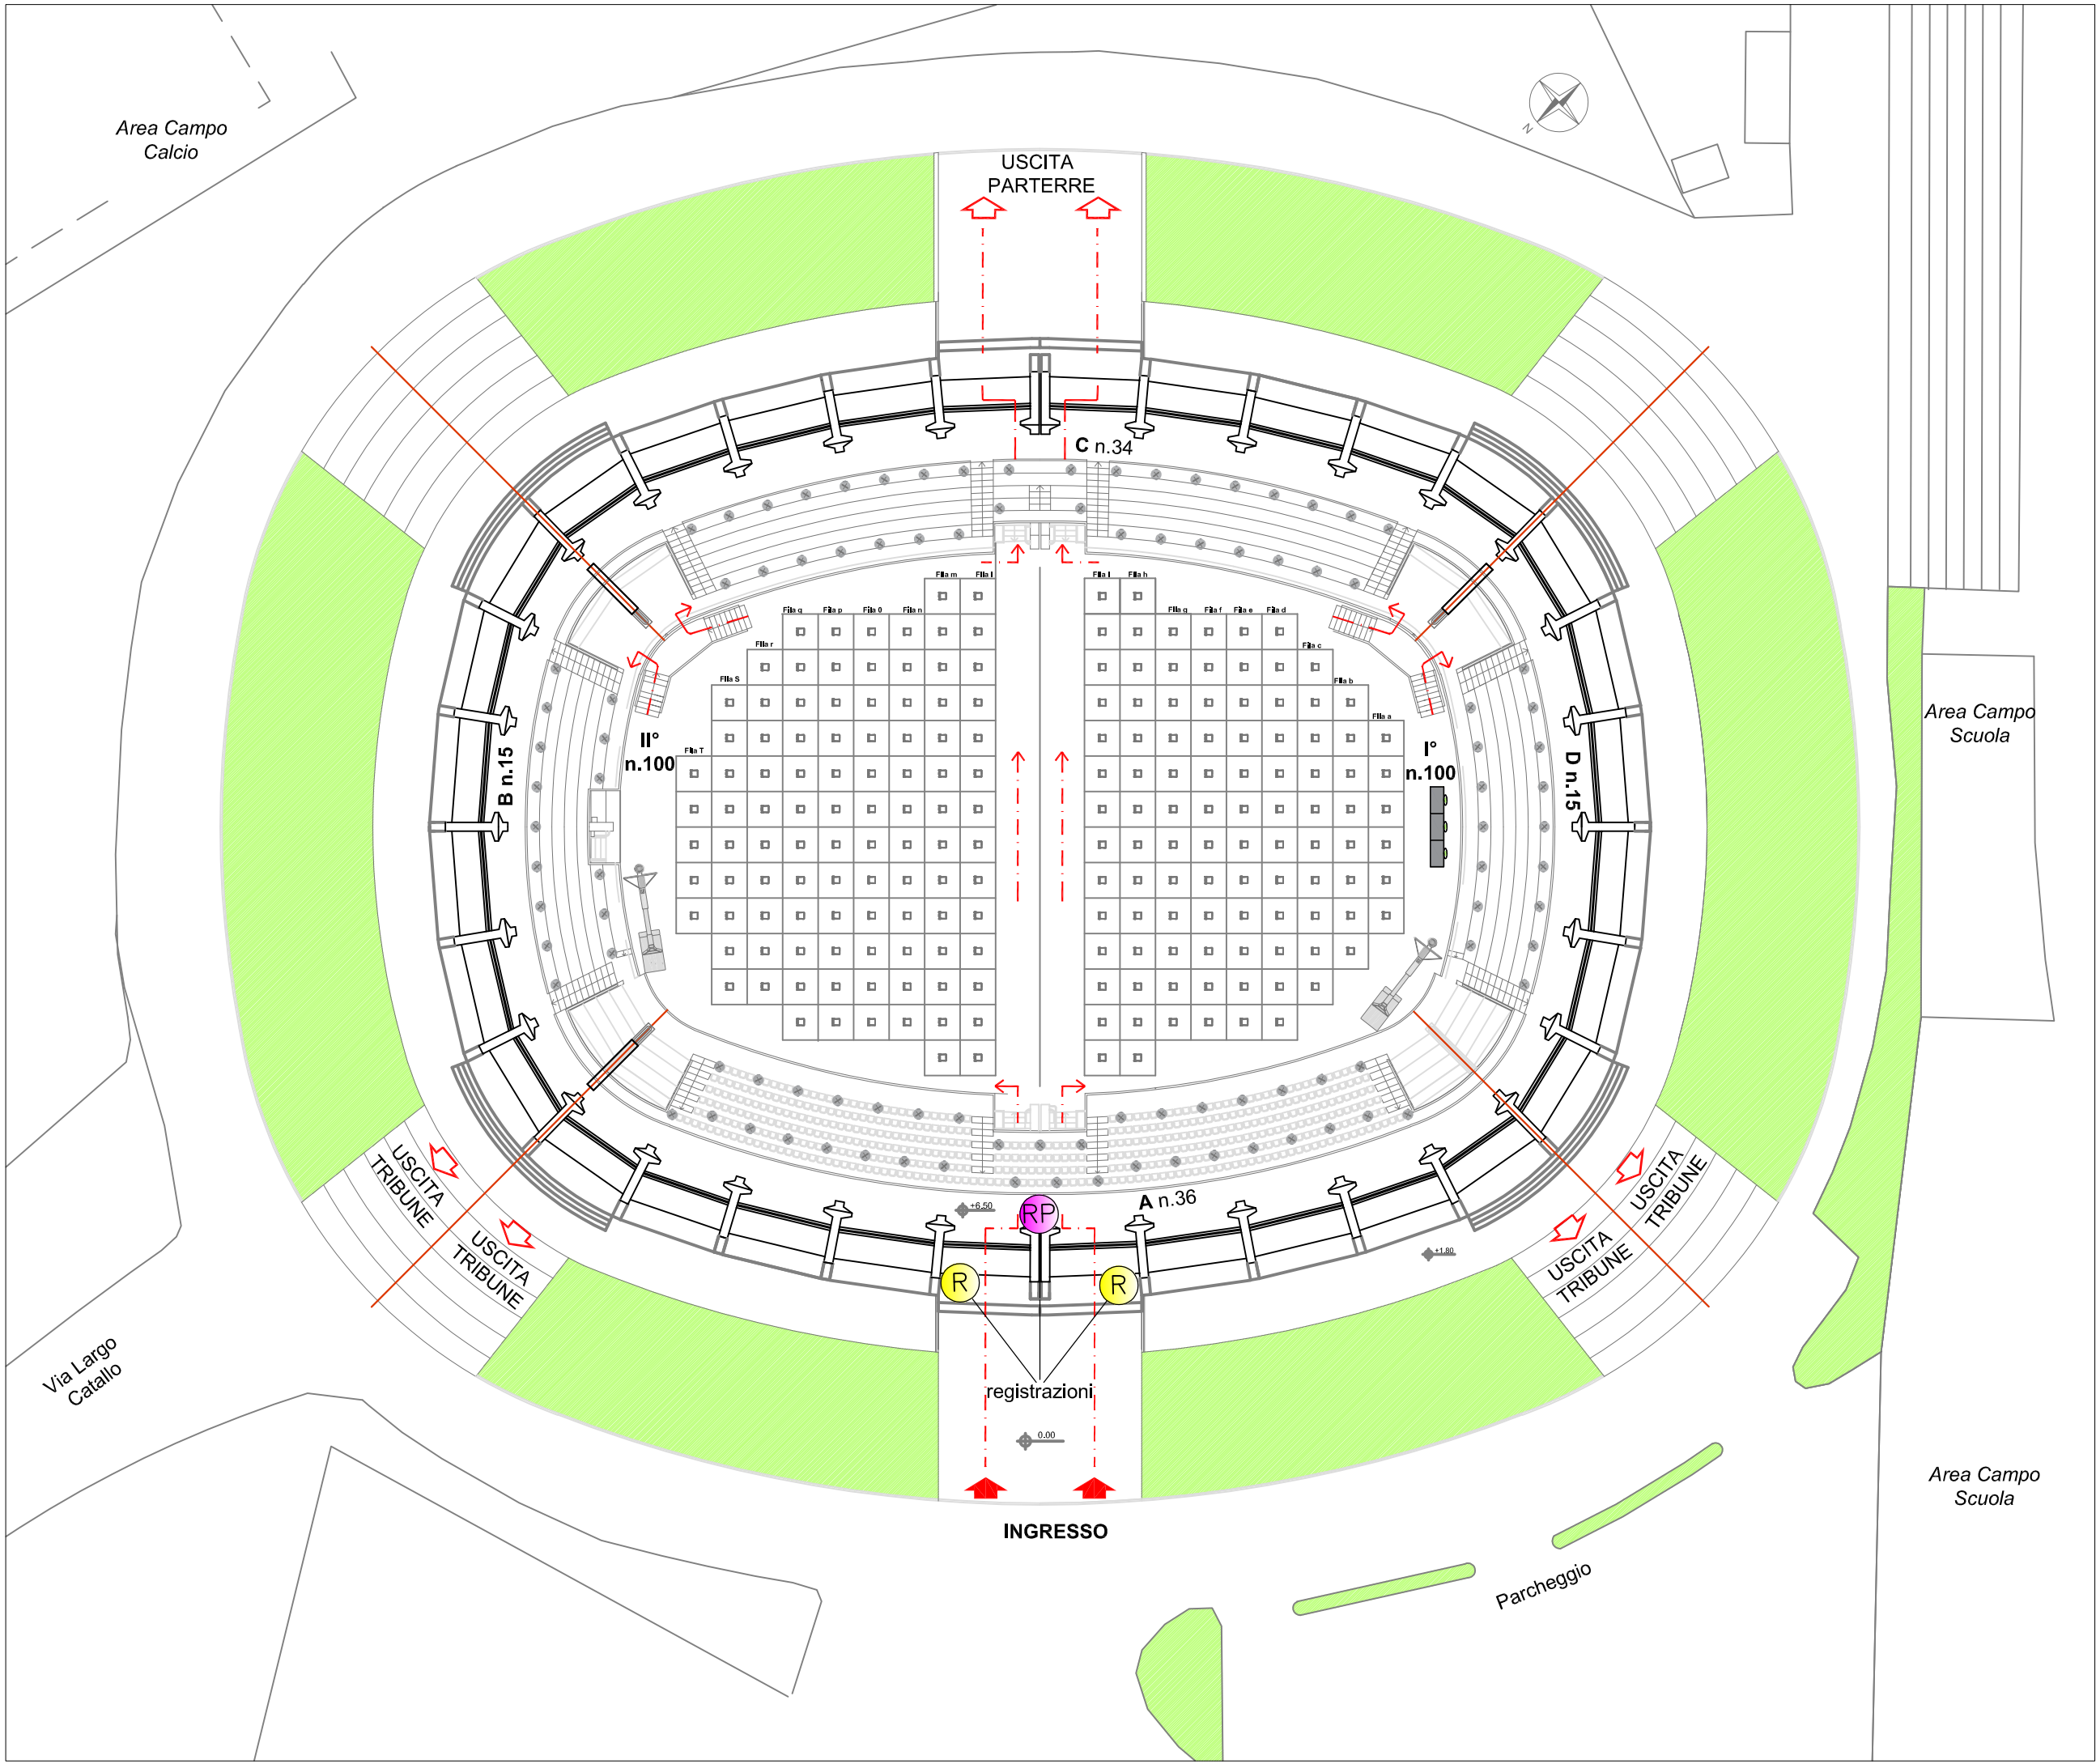


Comune di Pisa

**CONCORSO PUBBLICO
SEDE PALAZZETTO SPORT
CAPIENZA ISCRITTI N. 300**


LEGENDA:

(R) postazione
registrazioni

(RP) postazione
registrazioni
con priorità

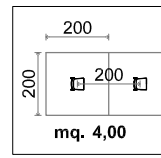

postazioni
PARTERRE

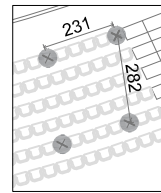

postazioni
TRIBUNE

POSTAZIONI TOTALI N. 300

TRIBUNE :	
SETTORE A	N.36
SETTORE B	N.15
SETTORE C	N.34
SETTORE D	N.15
Totale	N.100

PARTERRE:	
SETTORE I°	N.100
SETTORE II°	N.100
Totale	N.200