


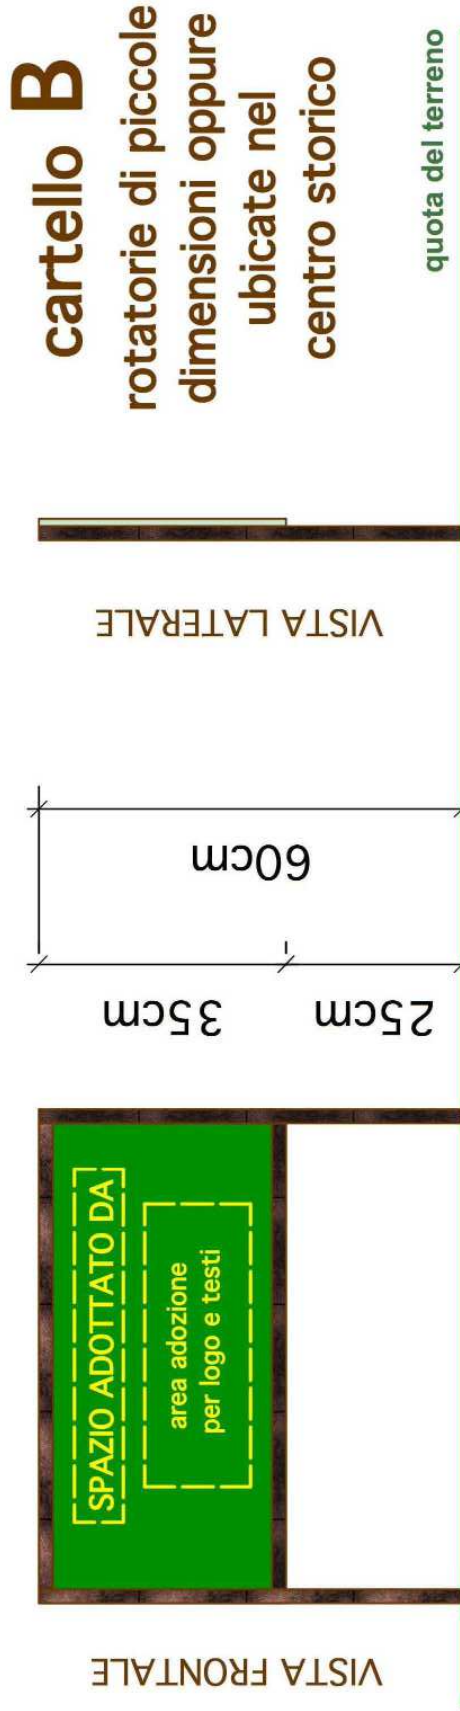

1- struttura in profilato scatolare di ferro di sezione 20 x 20 mm. finito con vernice micaceo chiaro infisso nel terreno senza fondazione in calcestruzzo

2- i bordi dei profilati dovranno essere adeguatamente arrotondati in modo da non creare pregiudizio per la pubblica incolumità

3- pannello in alluminio di spessore 3 mm. colorato con vernici a polveri RAL 6009 e nell'area adozione applicare lucido stampato in esacromia con protezione antiraffio

4 - la scritta "SPAZIO ADOTTATO DA" in colore giallo nella parte superiore del pannello e il nome/logo/marchio dell'adottante nella porzione sottostante

