



Piano Strutturale

Aggiornamento della Cartografia del quadro conoscitivo


VINCOLI SOVRAORDINATI

scala 1:20.000

Dicembre 2019

Tavola b3.5 - VINCOLI SOVRAORDINATI

A - VINCOLI DI INEDIFICABILITA'

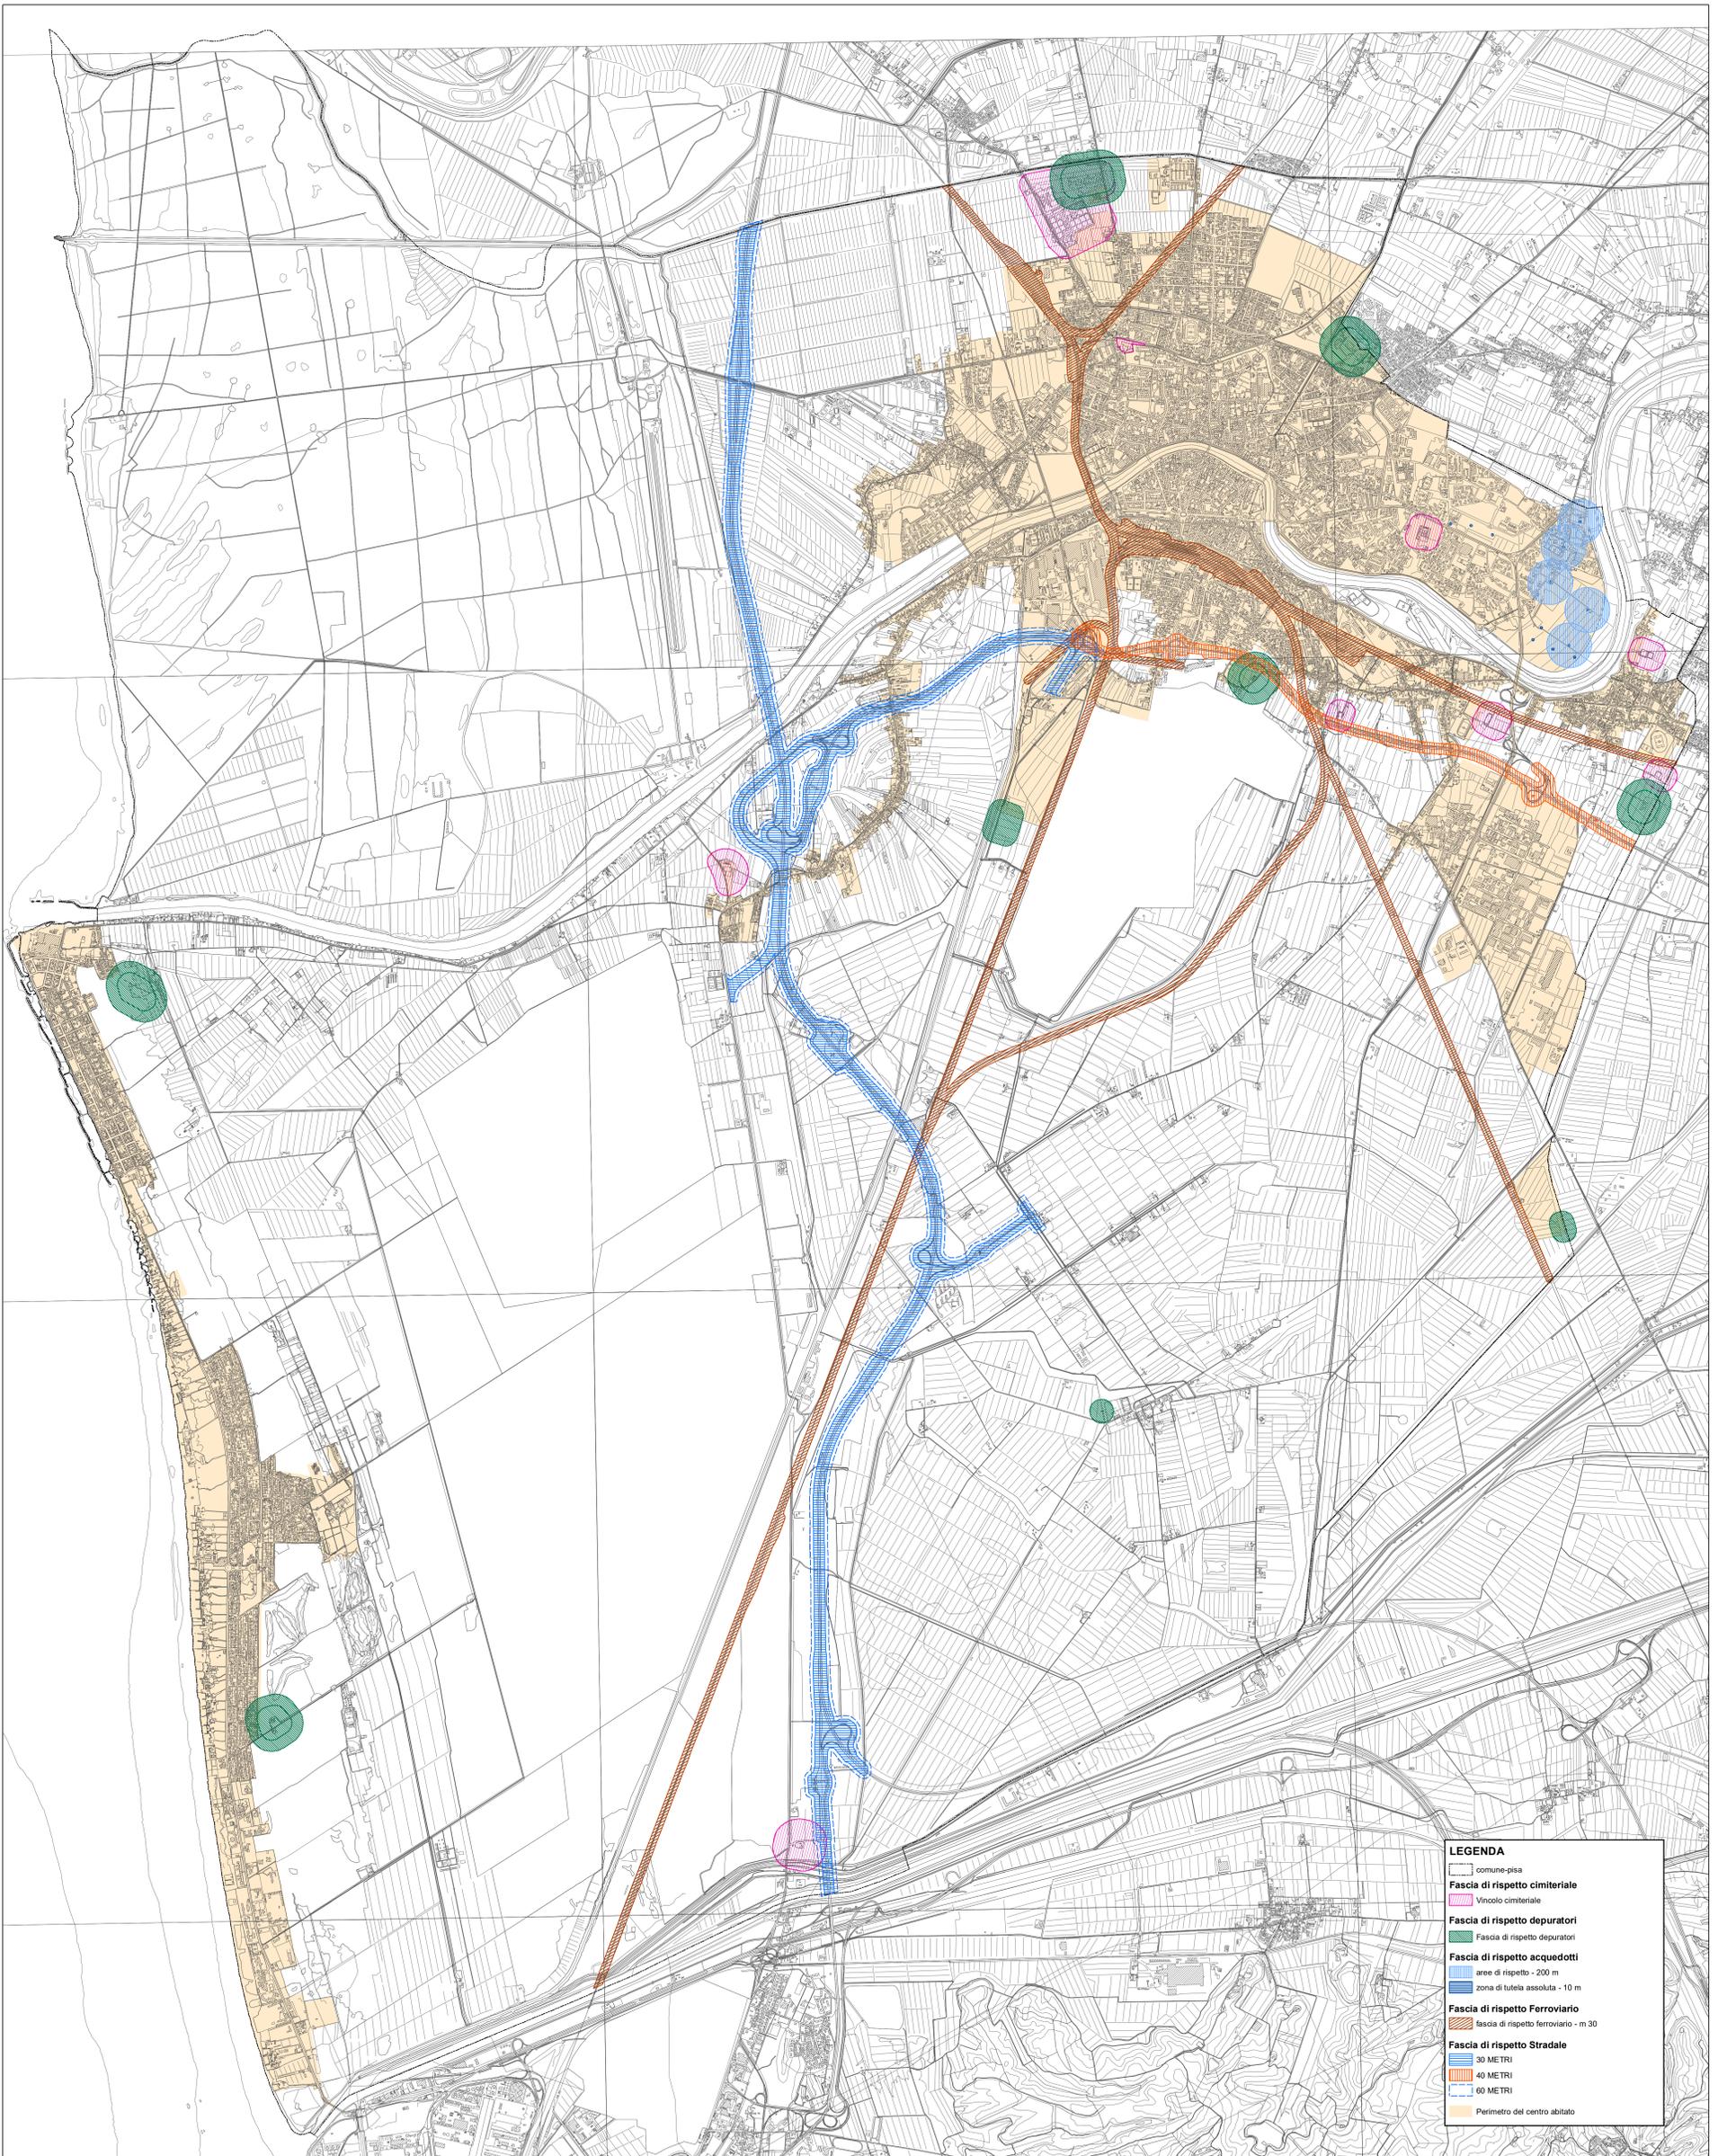

LEGENDA	
	comune-pisa
	Fascia di rispetto cimiteriale
	Vincolo cimiteriale
	Fascia di rispetto depuratori
	Fascia di rispetto depuratori
	Fascia di rispetto acquedotti
	aree di rispetto - 200 m
	zona di tutela assoluta - 10 m
	Fascia di rispetto Ferroviario
	fascia di rispetto ferroviario - m 30
	Fascia di rispetto Stradale
	30 METRI
	40 METRI
	60 METRI
	Perimetro del centro abitato