



COMUNE DI PISA

Regolamento Urbanistico

Appendice 3

Prescrizioni individuali di riqualificazione
edificato compreso nel centro storico


Ottobre 2001

 DIC. 2001



IL DIRIGENTE
SERVIZIO PROGETTI SPECIALI
(Ing. Arch. Riccardo Ciuti)

QUADRO D'UNIONE DEGLI ISOLATI DEL CENTRO STORICO

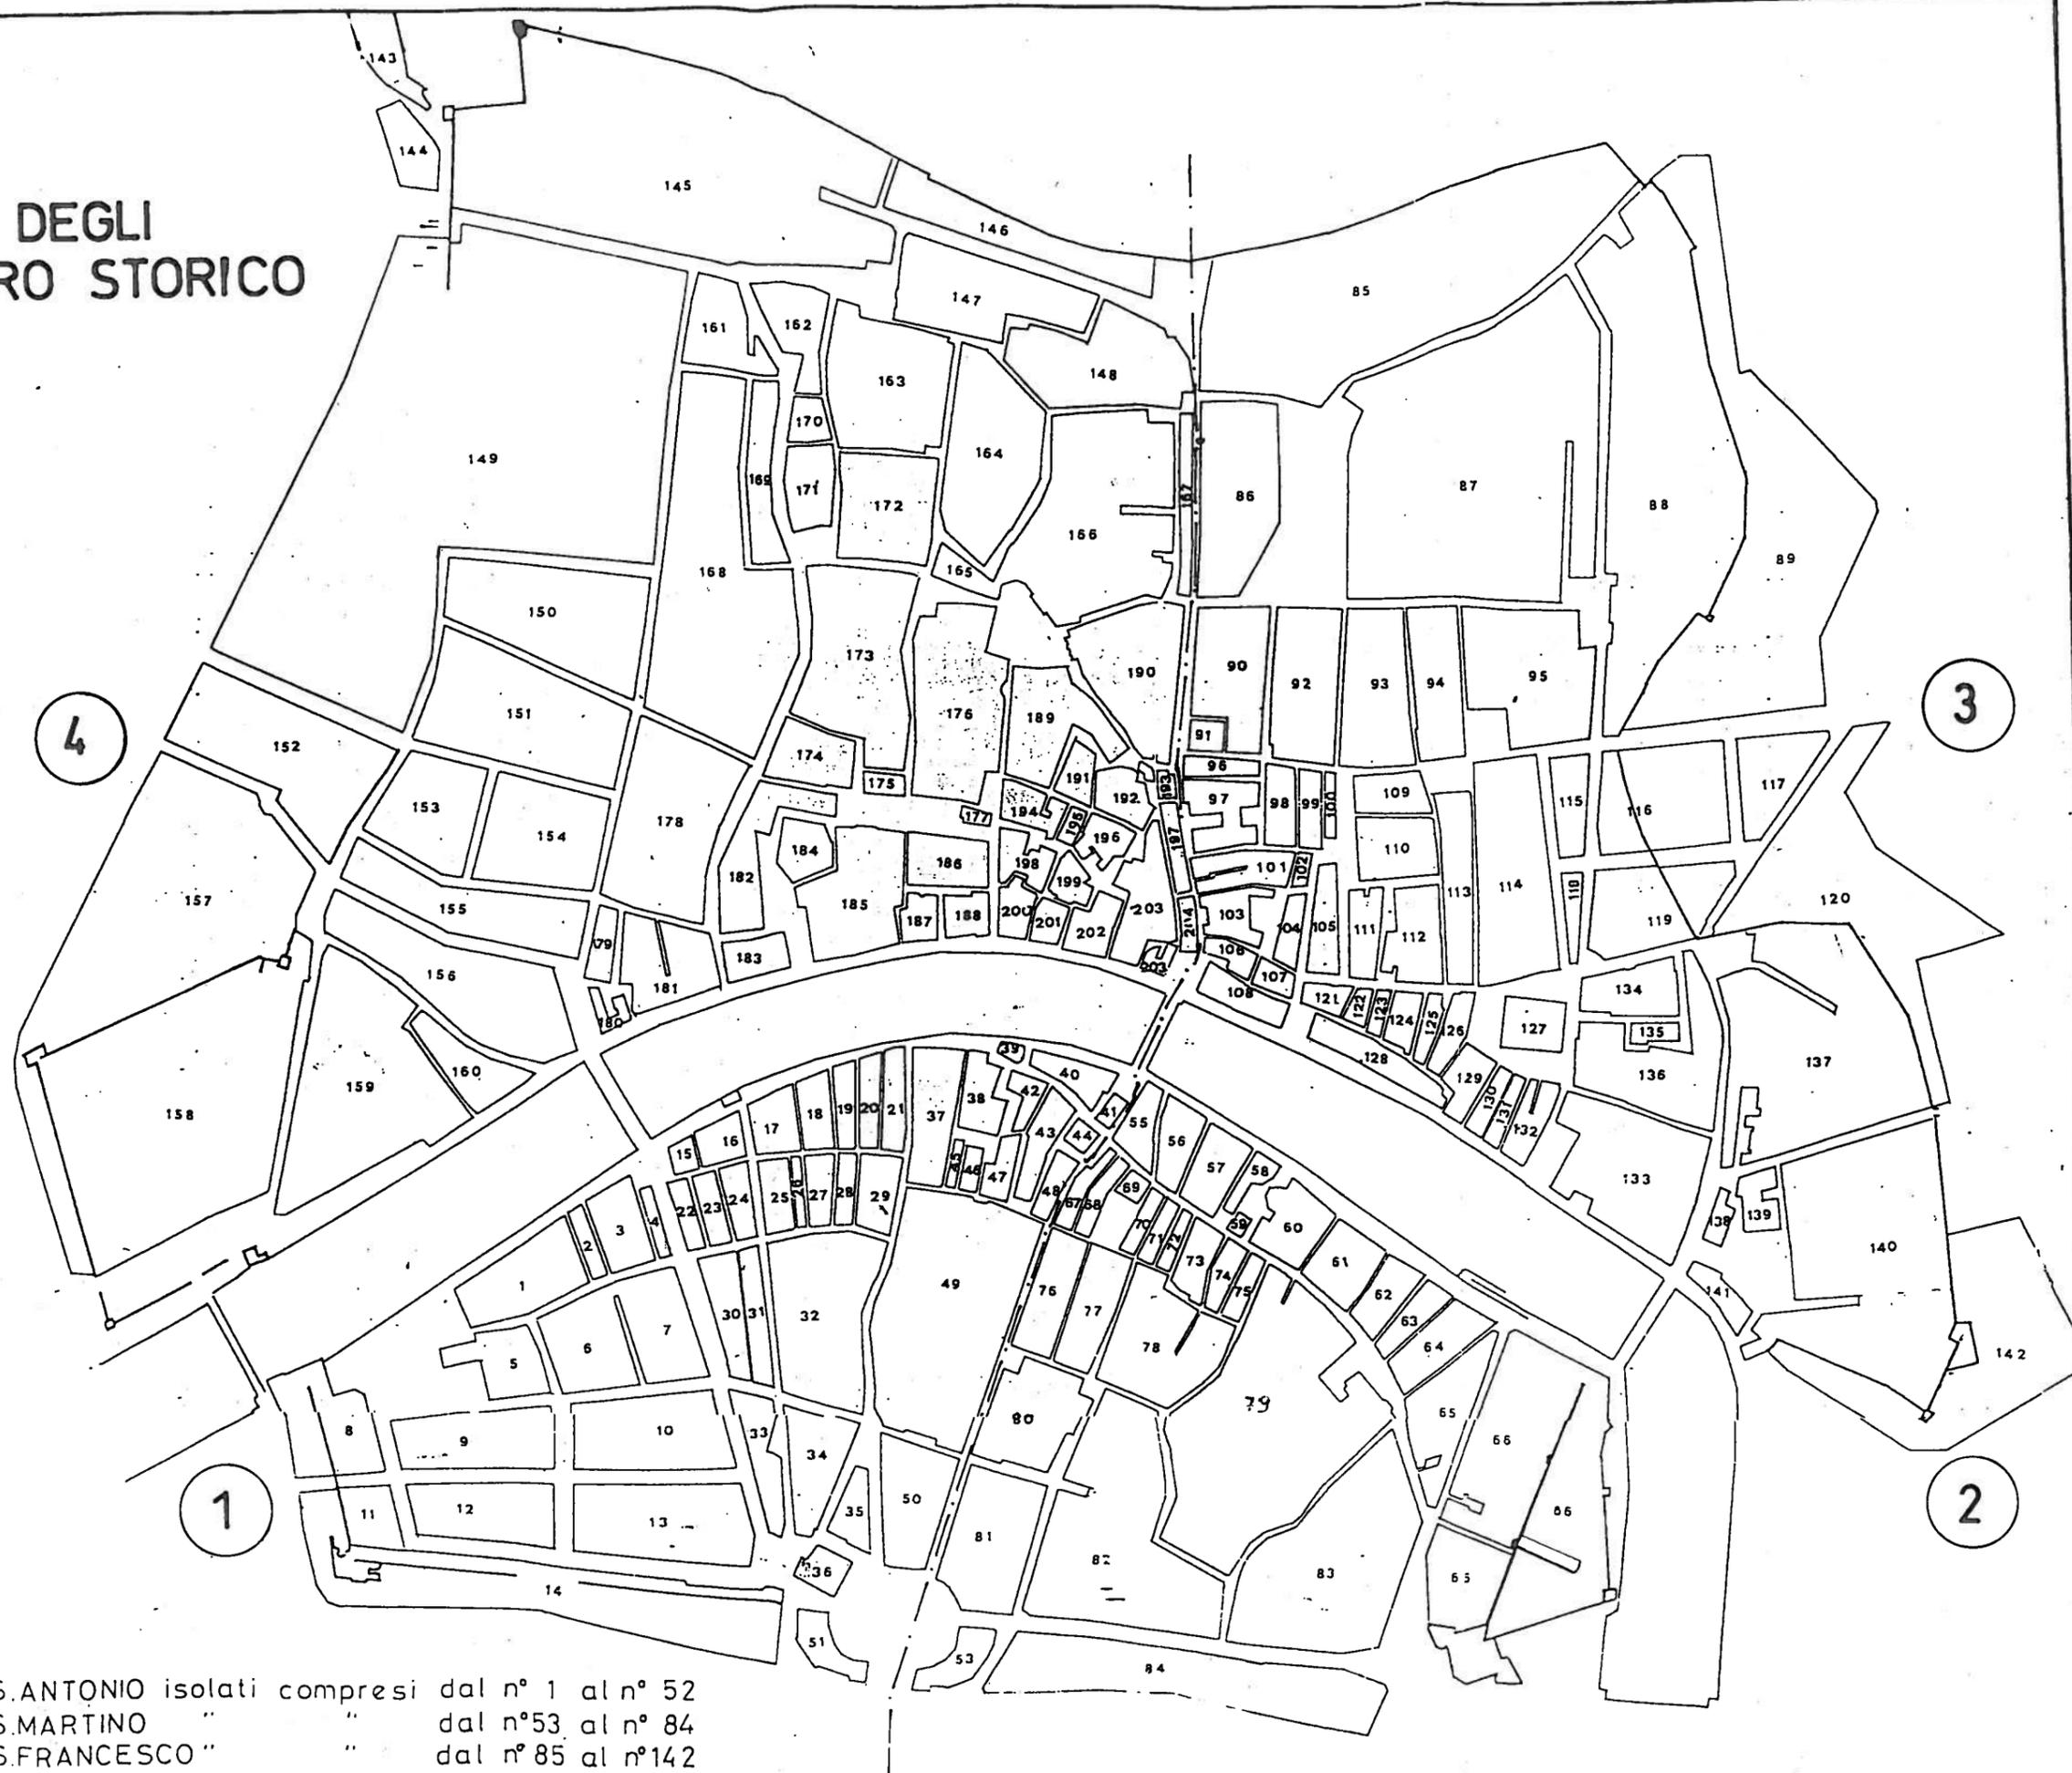

- 1. S. ANTONIO isolati compresi dal n° 1 al n° 52
- 2. S. MARTINO " " dal n° 53 al n° 84
- 3. S. FRANCESCO " " dal n° 85 al n° 142
- 4. S. MARIA " " dal n° 143 al n° 204