




SEZIONE - LATO RIGLIONE

SCALA 1:200

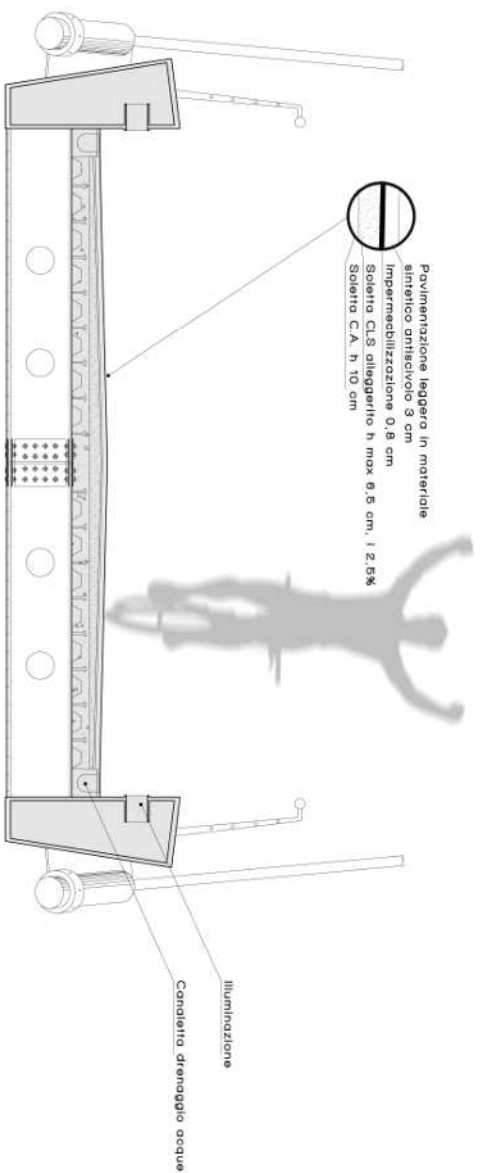

INTEGRAZIONE DEL PROGETTO PRELIMINARE DI UNA PASSERELLA CICLOPEDONALE SUL FIUME ARNO TRA RIGLIONE E CISANELLO

Con riferimento allo studio di fattibilità eseguito dal Dipartimento DESTEC dell'Università di Pisa

PROGETTO

prof. ing. Massimo Dringoli

CONSULENTE STRUTTURALE

prof. ing. Mauro Sassu