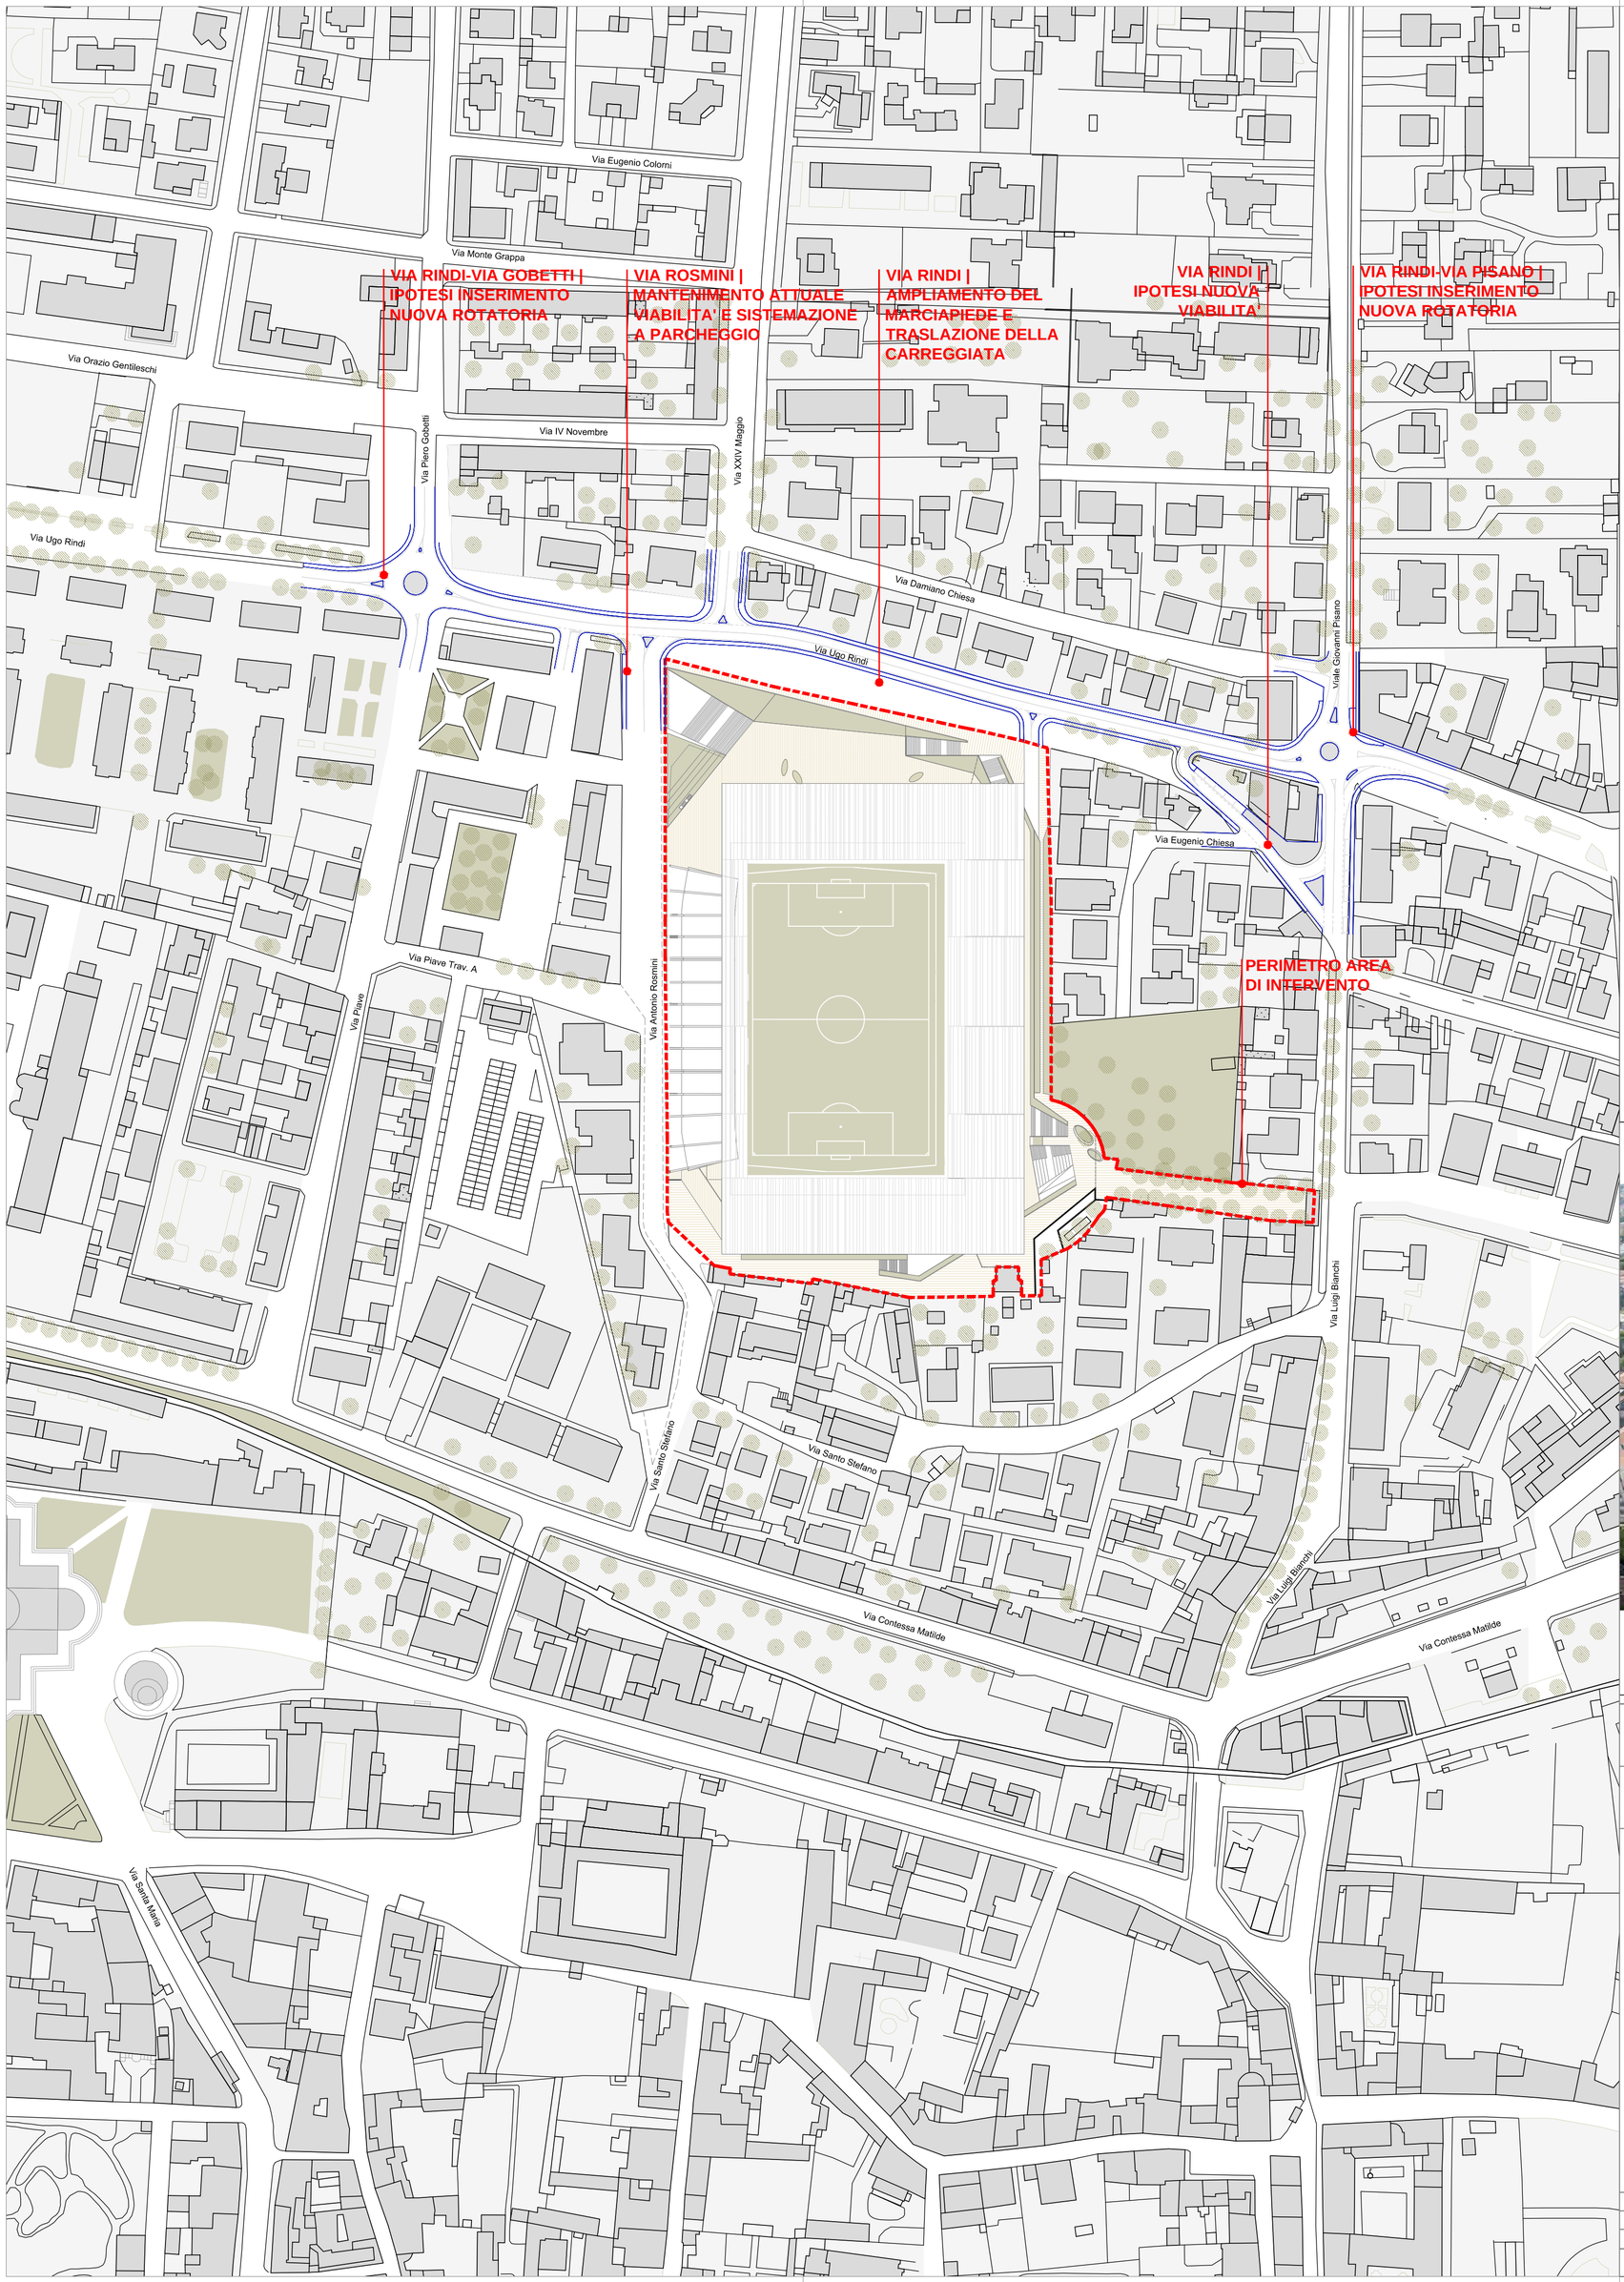

PROMOTORE: DeA Capital Real Estate SGR

Riqualificazione e valorizzazione dello Stadio di Pisa "Arena Garibaldi - Stadio Romeo Anconetani"

Fase:	Elaborato n°
STUDIO DI FATTIBILITA'	09
Elaborato: **OPERE COMPLEMENTARI - STATO DI PROGETTO**	scala: 1:1.500

PROJECT MANAGEMENT:

INNOVATION Real Estate
Galleria Sala dei Longobardi, 2 - 20121 Milano T +39.02.30412278 F +39.02.86996716
info@innovationre.it - www.innovationre.it

Ing. Michele Candeo — Arch.Sara Bartolucci

PROGETTO:

IOTTI + PAVARANI ARCHITETTI
via Emilia all'Angelo 3, 42100 Reggio emilia
tel/fax: 0522.302775
studio@iotti-pavarani.com

Arch. Marco Pavarani — Arch. Paolo Iotti

STRUTTURE, IMPIANTI, SICUREZZA, ANALISI COSTI:

F&M INGEGNERIA Spa
via Belvedere 8/10, 30030 Mirano, Venezia
tel: 041.5785711, fax: 041.4355933
fm@fm-ingegneria.com

Ing. Alessandro Bonaventura — Arch. Giampaolo Lenarduzzi

KM429 Architettura
via Circonvallazione Fosse 56, Viadana (MN)
tel/fax: 0375 780085
info@km429architettura.com

Arch. Alessio Bernardelli

STUDI AMBIENTALI:

MANCINO Architettura del Territorio
corso Italia 156, 56125 Pisa
tel: 050 988355
mancinostudiotecnico@gmail.com

Arch. Marco Mancino

revisione	data	descrizione	approvato
00	30.10.2017	emissione	
01	23.02.2018	revisione	

IL PRESENTE DOCUMENTO NON POTRA' ESSERE COPIATO, RIPRODOTTO O ALTRIMENTI PUBBLICATO, IN TUTTO O IN PARTE, DI GRADO LIMITATO NON AUTORIZZATO SARA' PERSEGUITO A NORMA DI LEGGE.
THE DOCUMENT MAY NOT BE COPIED, REPRODUCED OR PUBLISHED, EITHER IN PART OR INTIRETY, UNAUTHORISED USE WILL BE PROSECUTED BY LAW.