



SEZIONE TRASVERSALE

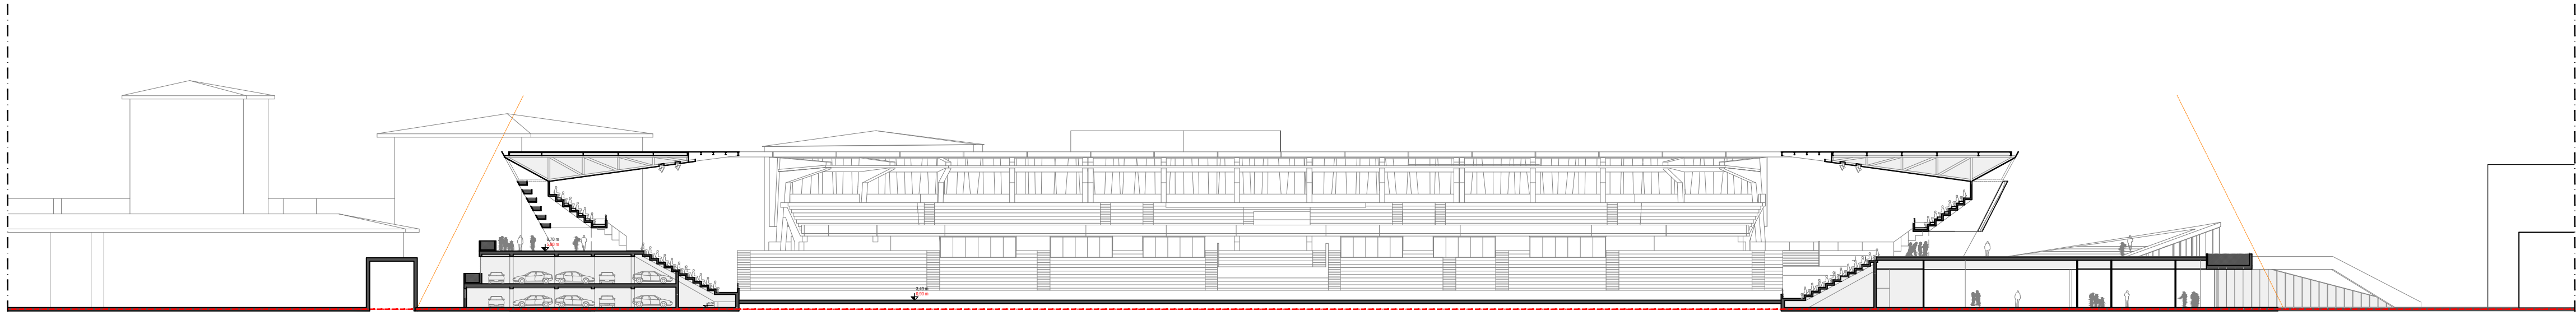

SEZIONE LONGITUDINALE

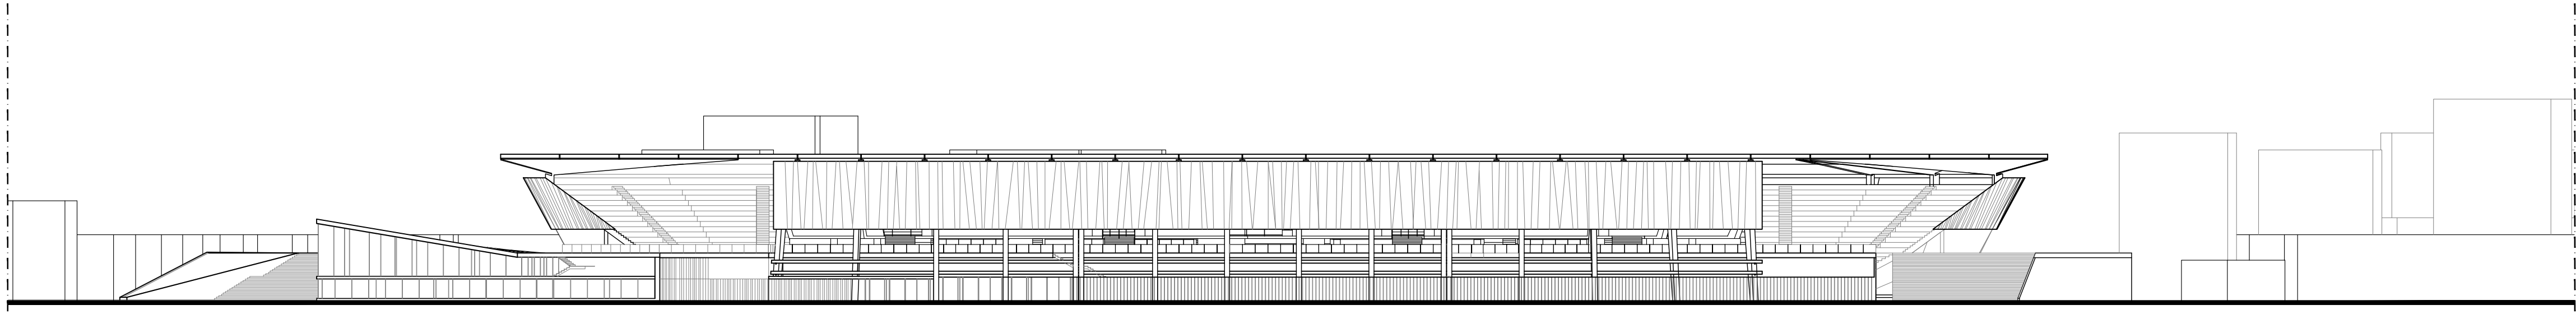

PROSPETTO VIA ROSMINI

PROMOTORE: DeA Capital Real Estate SGR



Riqualificazione e valorizzazione dello Stadio di Pisa
"Arena Garibaldi - Stadio Romeo Anconetani"

Fase:		Elaborato n°	
STUDIO DI FATTIBILITA'		4.08	
Elaborato:		scala:	
SEZIONI E PROSPETTO VIA ROSMINI		1:500	
PROJECT MANAGEMENT:			
INNOVATION Real Estate Galleria Sala dei Longobardi, 2 - 20121 Milano T +39.02.30412278 F +39.02.86996716 info@innovatione.it - www.innovatione.it		Ing. Michele Candeco Arch. Sara Bartolucci	
PROGETTO:			
IOTTI + PAVARANI ARCHITETTI via Emilia all'Angelo 3, 42100 Reggio Emilia tel/fax: 0522.302775 studio@iotti-pavarani.com		Arch. Marco Pavarani Ing. Alessandro Bonaventura	
Arch. Paolo Iotti		Arch. Giampaolo Lenarduzzi	
STUDI AMBIENTALI:			
KM429 Architettura via Circonvallazione Fosse 56, Viadana (MN) tel/fax: 0375.760085 info@km429architettura.com		Arch. Alessio Bernardelli MANCINO Architettura del Territorio corso Italia 156, 56125 Pisa tel. 050.988355 manchostudio@mancho.it	
Arch. Marco Mancino			
revisione	data	descrizione	approvato
00	30.10.2017	emissione	
01	23.02.2018	revisione	