



COMUNE DI PISA




DIREZIONE URBANISTICA – EDILIZIA PRIVATA

VARIANTE PER RIQUALIFICAZIONE FUNZIONALE ED AMBIENTALE DELL'ARENA GARIBALDI – STADIO ROMEO ANCONETANI.

VARIANTE AL REGOLAMENTO URBANISTICO F4 – TAVOLA INDIVIDUAZIONE AREE DI VARIANTE AL REGOLAMENTO URBANISTICO – SCALA 1:5.000

APPROVAZIONE

Per effetto della Sentenza TAR Toscana n. 663/2020 pubblicata in data 1/06/2020 e notificata in data 04/06/2020, la Variante al Regolamento Urbanistico approvata con Delibera del Consiglio Comunale n. 14 del 29/05/2020 non assume efficacia per le aree e gli immobili distinti al Catasto al Fg. 11 Mapp. 51 sub 377, 378, mapp. 443, mapp. 443 sub 1, mapp. 443 sub 2., restando in vigore per gli stessi la pianificazione urbanistica di cui alla Scheda norma 10.1 – comparto 2 del Regolamento Urbanistico approvato con Delibera del Consiglio Comunale n. 20 del 04.05.2017.

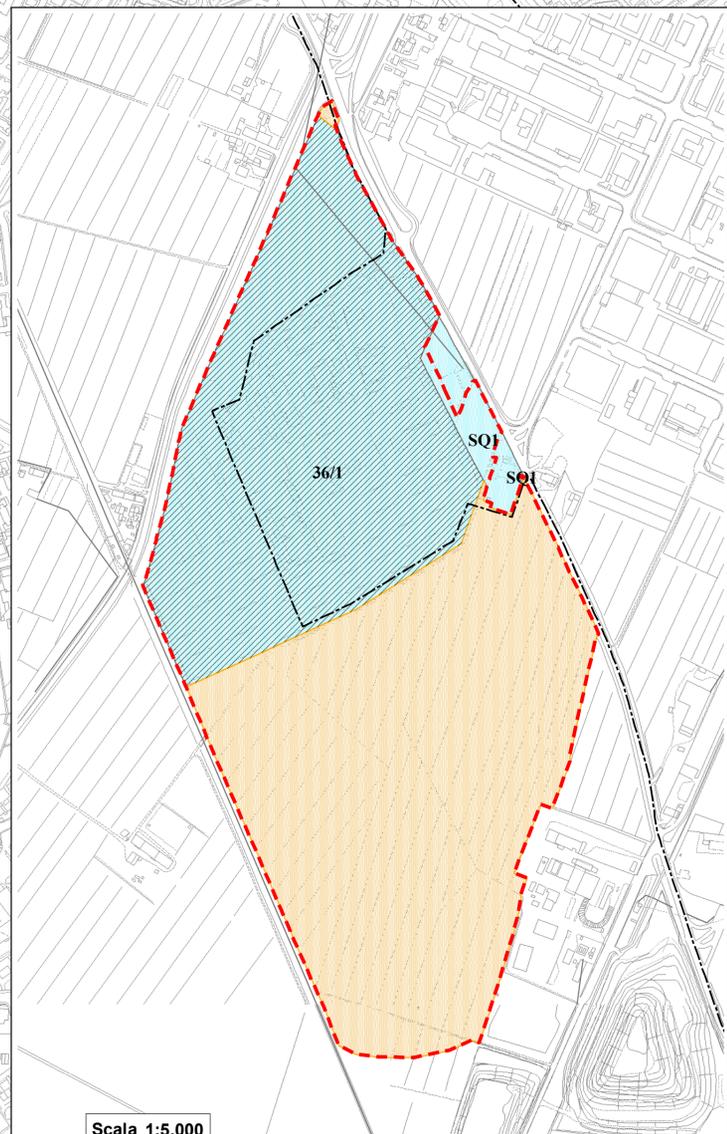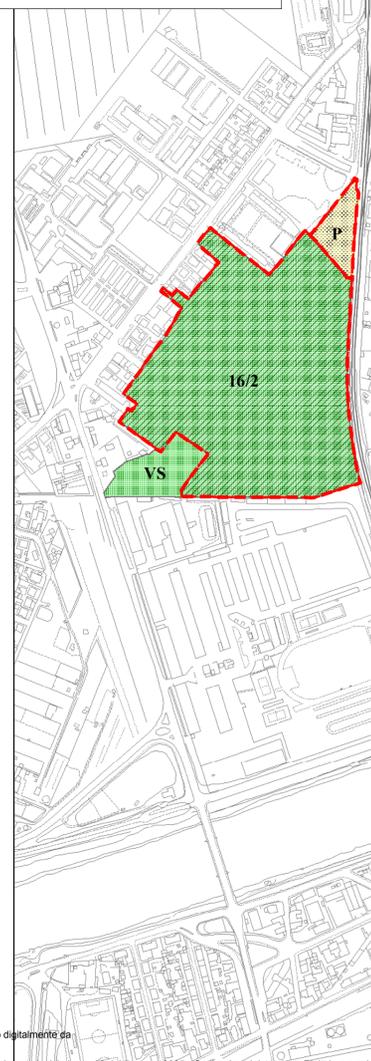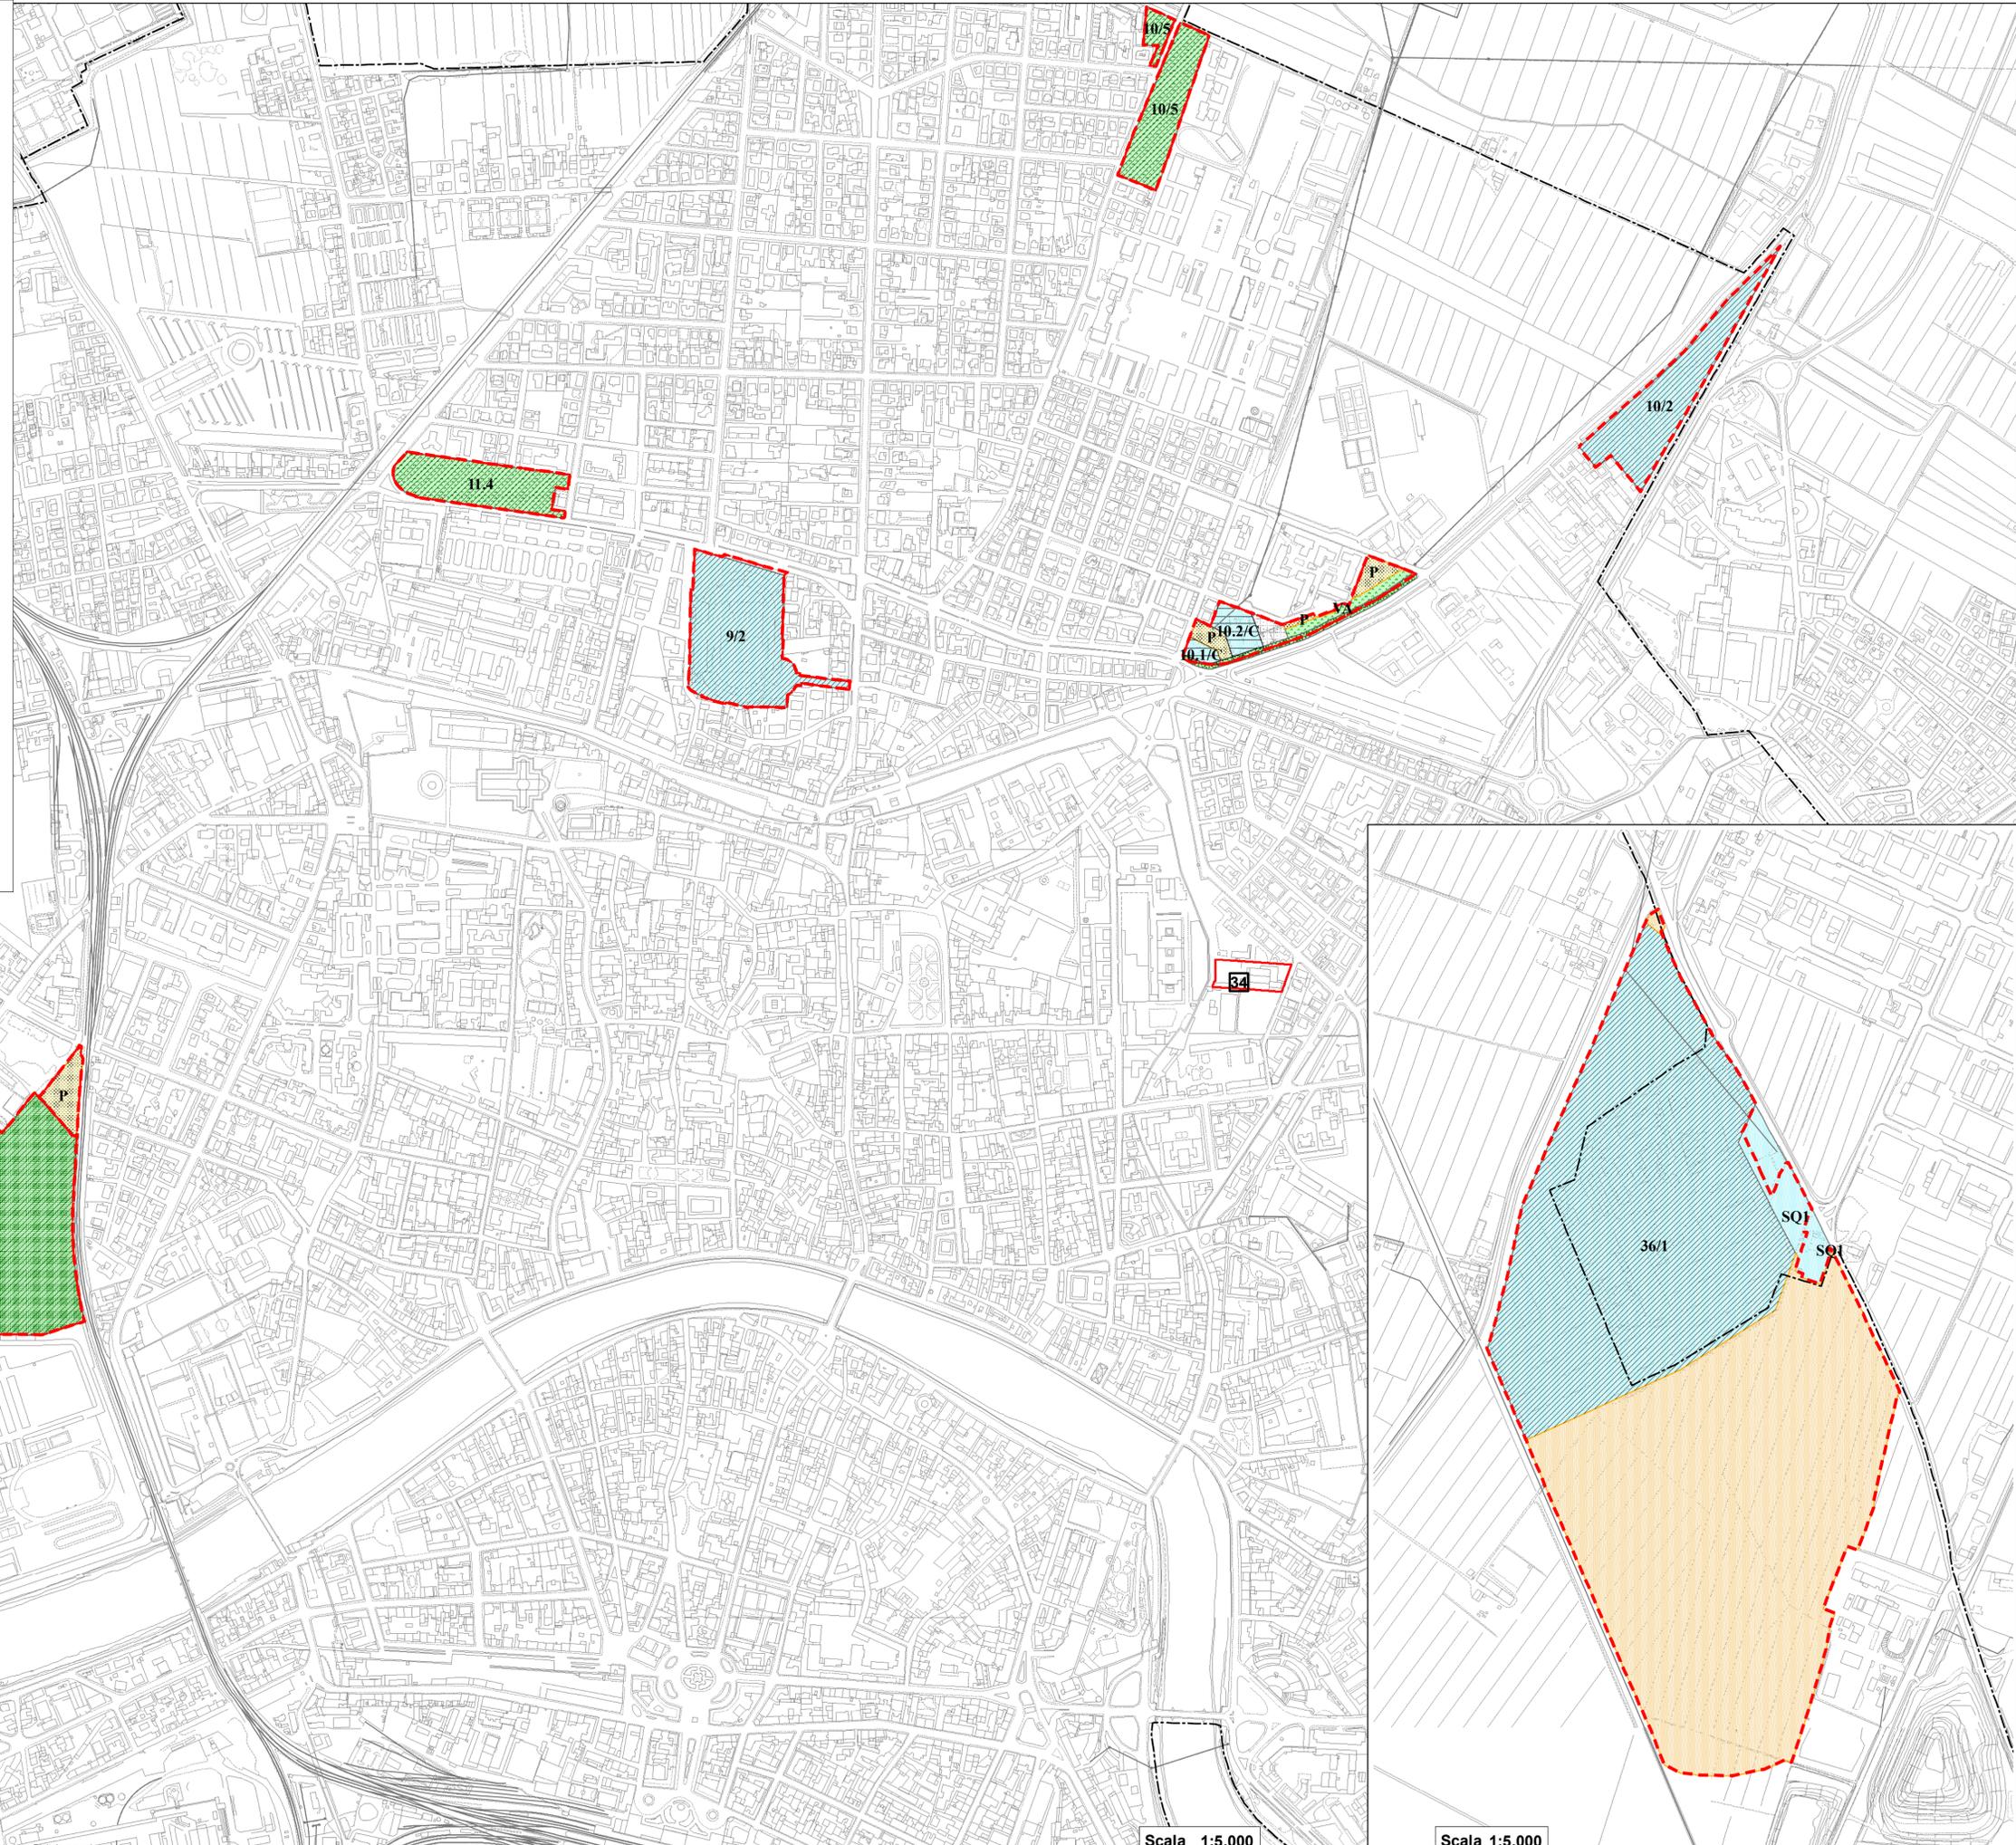

- - - perimetro variante
- Numer.ne Ambiti d'intervento
- VAR_stadio_tipo**
- C - Ambiti di intervento**
- Ambiti oggetti di PR di cui art. 4.6.3
- Interventi di trasformazione di cui art. 1.6.3
- Schede norma da attuare
- VAR_stadio_ru**
- 70 Servizi Generali
- 90 Ambiti Commerciali
- 120 Verde Attrezzato
- 124 Verde sportivo e impianti sportivi
- 130 Parcheggi
- 210 Strade esistenti
- 220 Verde di risulta, incolto
- 800 Piazze