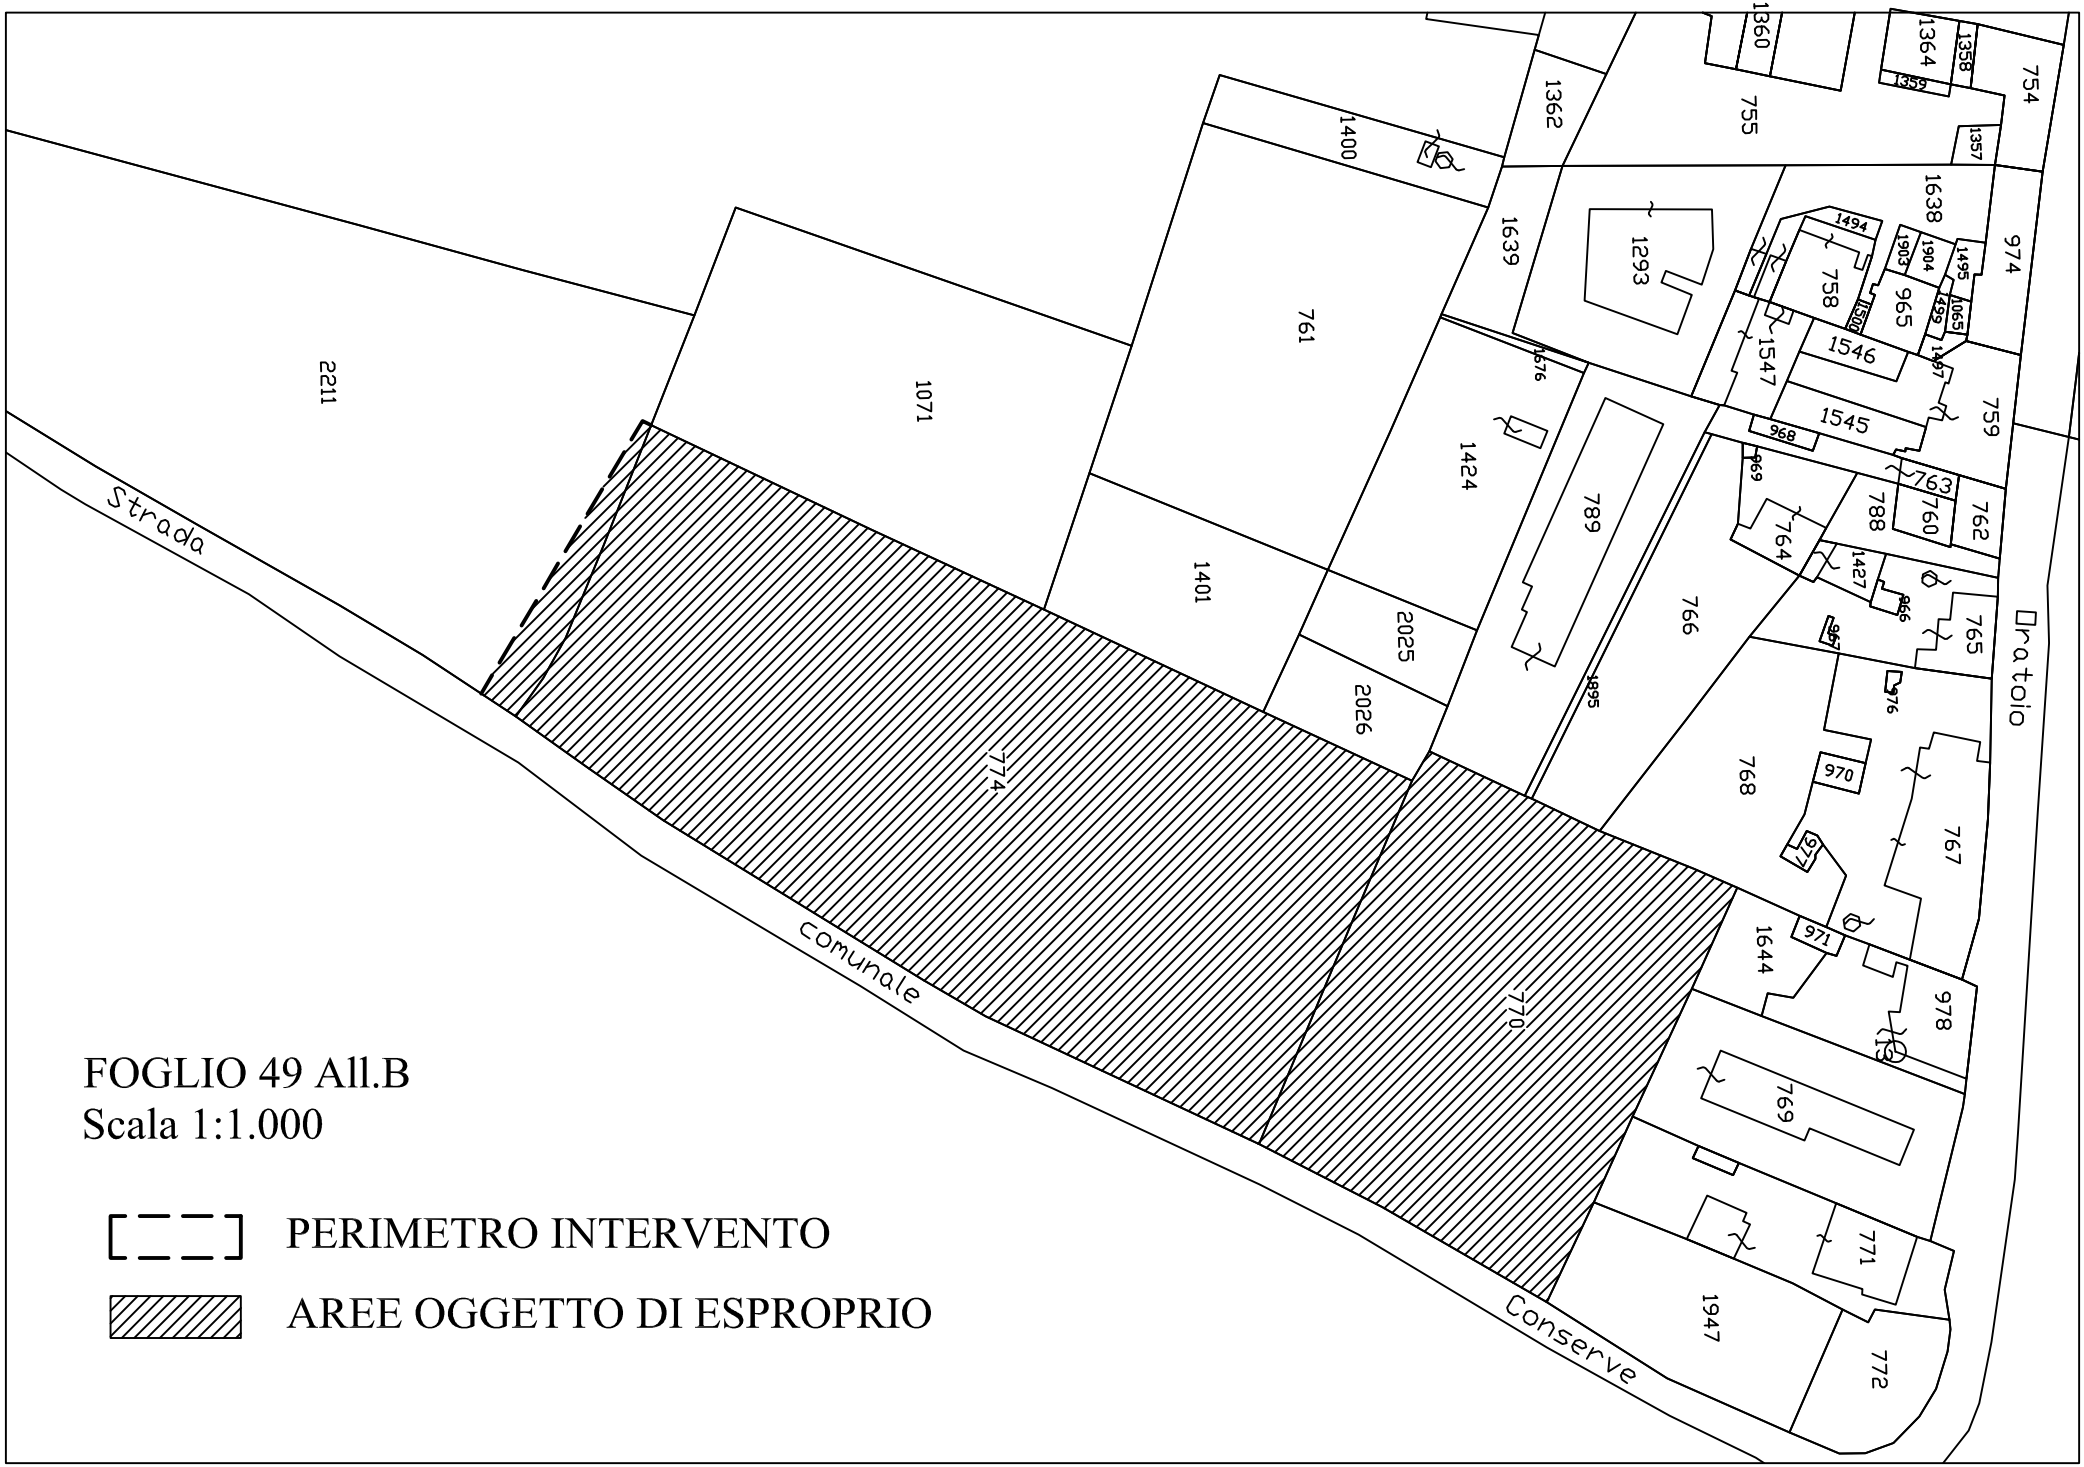

FOGLIO 49 All.B
Scala 1:1.000

PERIMETRO INTERVENTO

AREE OGGETTO DI ESPROPRIO