

	COMUNE DI PISA Direzione Piano Strutturale- Politiche della Casa - Ambiente U.O Difesa del Suolo e Tutela Acque	Tel.: 050-910779-406-407-436 e-mail: ambiente@comune.pisa.it PEC: comune.pisa@postacert.toscana.it
	Palazzo Pretorio - Vicolo del Moro, 2 56125 Pisa	Orari di apertura al pubblico Martedì dalle ore 9.00 alle ore 12.30 Giovedì dalle ore 15.00 alle ore 17.00

Pisa

14.05.2018

prot. 45348

All'arch. Dario Franchini

S E D E

Oggetto: opere per la diminuzione del rischio idraulico di Pisa Sud - Area San Giusto
Realizzazione di canali - vincolo espropriativo su aree interessate all'opera.


Con riferimento alla lettera del 16/11/2017 prot 97668 si allega il progetto definitivo sovrapposto al particellare per procedere con urgenza agli atti necessari alla predisposizione del vincolo espropriativo .


Cordiali saluti

Allegati: progetto

Il responsabile P.O

Dott.geol. Marco Redini

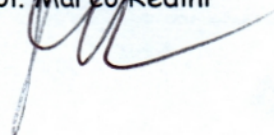

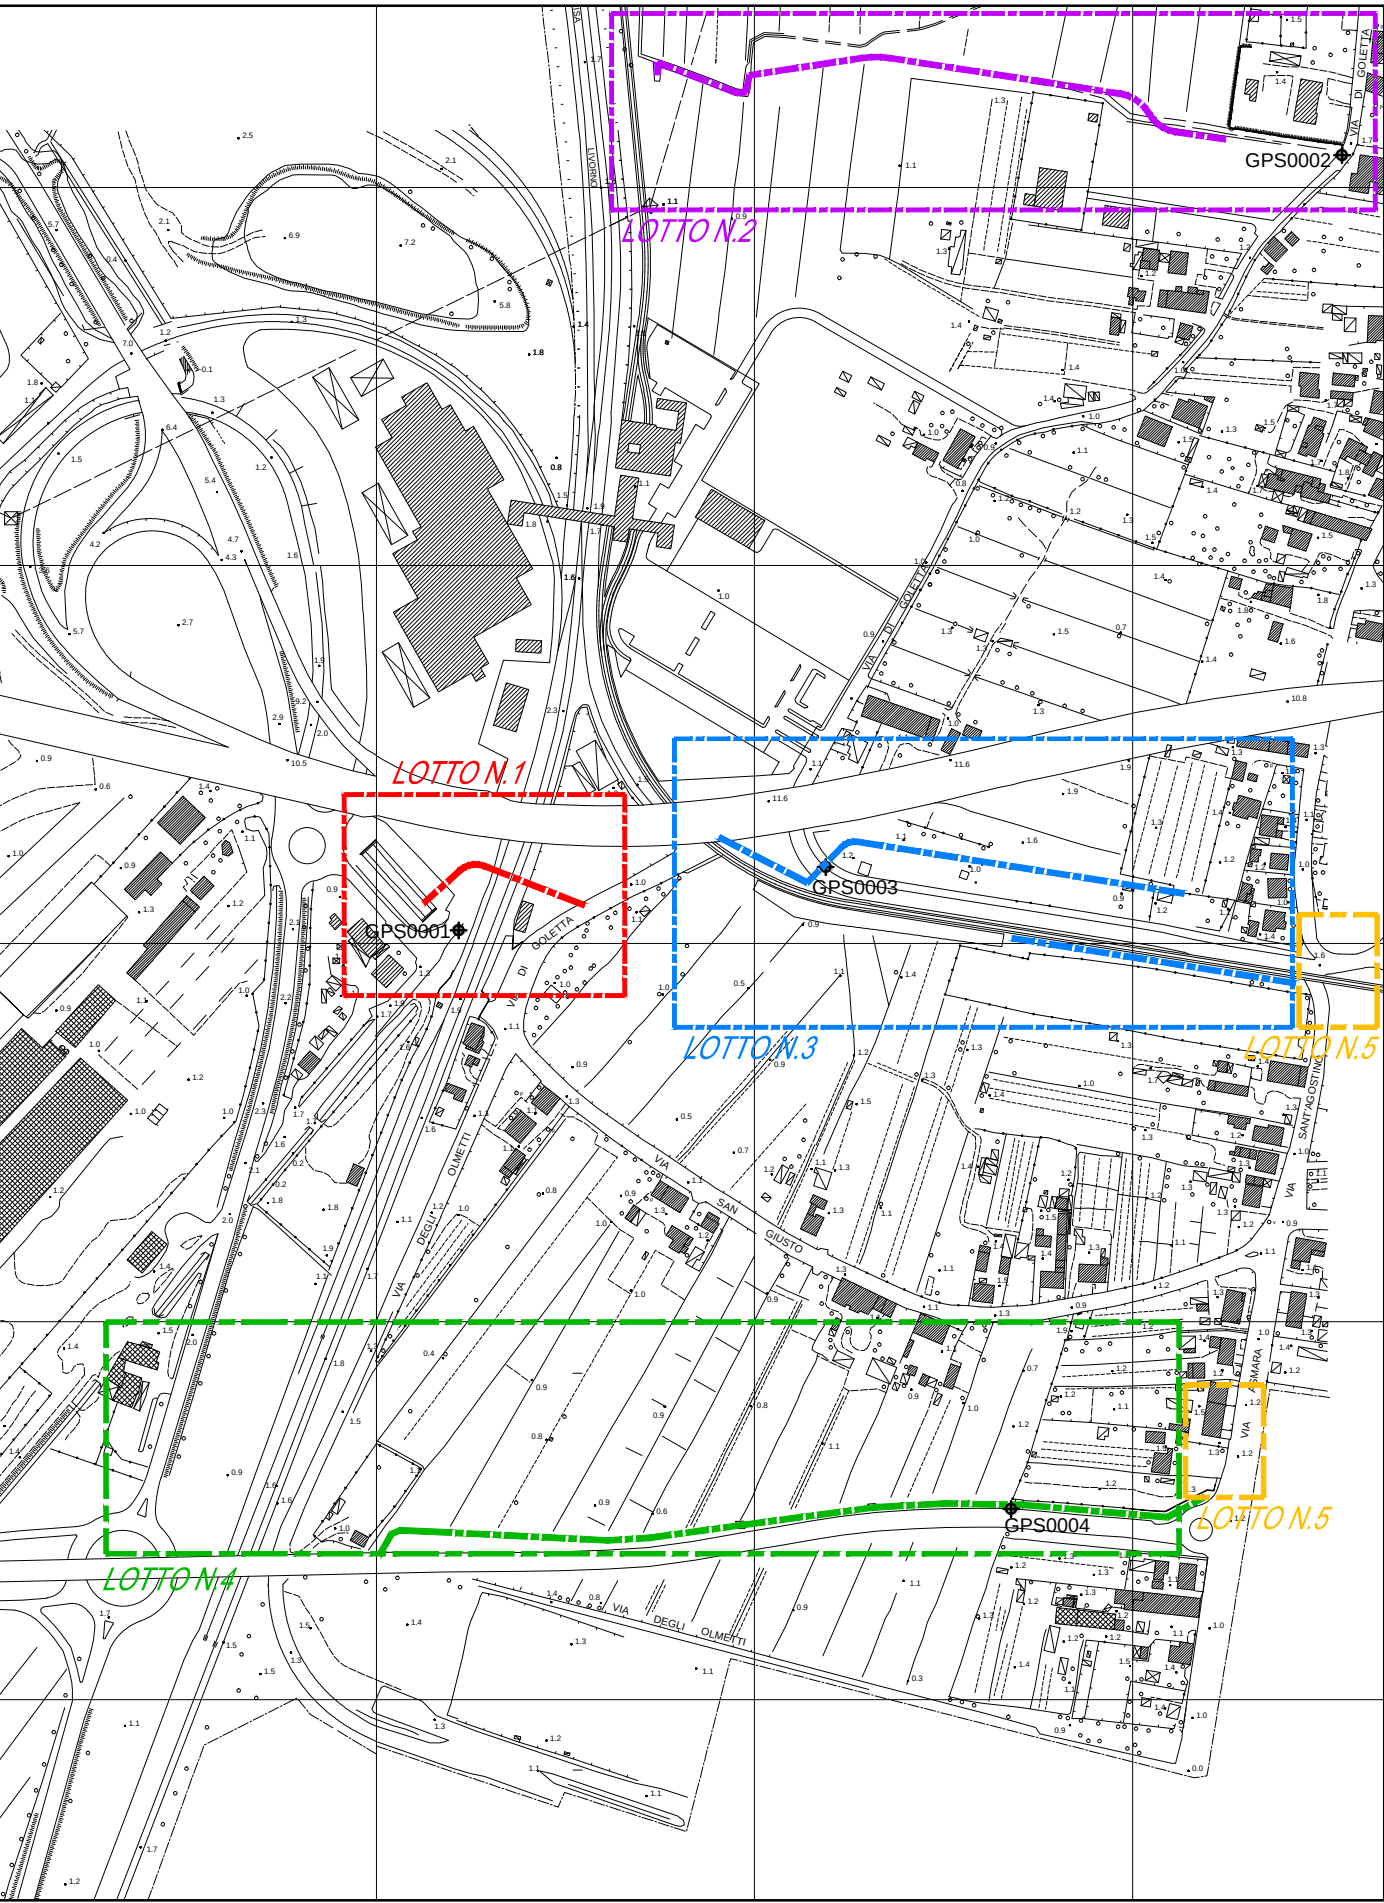

Planimetria di Riferimento

SCALA 1:10000



Comune di Pisa
Direzione Piano Strutturale - Politiche della Casa - Ambiente



Opere per la diminuzione del rischio idraulico nella città di Pisa
Sistemazione idraulica dei bacini di Pisa Sud - Area S.Giusto

Progetto Definitivo



Responsabile della Commessa:
Responsabile dell'Attività:
Collaboratori:
Consulenza:



 **Comune di Pisa**
U.O. Difesa del suolo e Tutela acque
Palazzo Pretorio - Vicolo del Moro, 2 - 56100 - Pisa

Responsabile Unico del Procedimento: Dott. Geol. Marco Redini

A.I.C.E. Consulting S.r.l. - Via G. Boccaccio, 20 - 56017 Ghezzano (PI)
Tel. +39 050 8755011 - Fax +39 050 878335
E-mail: info@aiiceconsulting.it - PEC: aiiceconsulting@legalmail.it - Web: www.aiiceconsulting.it
P.I. 01149980508 - Iscr. Trib. n° 14352 - C.C.I.A.A. n° 103626 - Cap. Soc. € 100.000 i.v.

Titolo

LOTTO N.1
Progetto - Tratto 1.1 e 1.2

Commissa:	1164	Validato da RC:	BP	Data di emissione	Corpo	Categoria	Elaborato	Numero
Attività:	PD	Verificato da RA:	ANP	Aprile 2018				
Scala:	1:200	Disegnato da:	LF	Ultima revisione: 0				
File:	03-01-HD_03-PRO-Plan.dwg							

Proprietà intellettuale riservata di A.I.C.E. Consulting S.r.l. - Qualsiasi riproduzione non autorizzata del presente documento è vietata

PUNTI DI RIFERIMENTO ASSE DI PROGETTO		
IDENTIFICAZIONE	EST LOCALE (m)	NORD LOCALE (m)
1-01	+69.99	+11.72
1-02	+66.10	+13.27
1-03	+47.50	+20.64
1-04	+41.74	+22.92
1-05	+09.38	+35.74
1-06	+04.64	+37.62
1-07	+01.65	+34.94
1-08	-19.22	+16.27

0	Aprile 2018	Prima emissione	LF	AnP	BP
Revisione	Data	Descrizione	Disegnato da	Verificato da	Validato da