

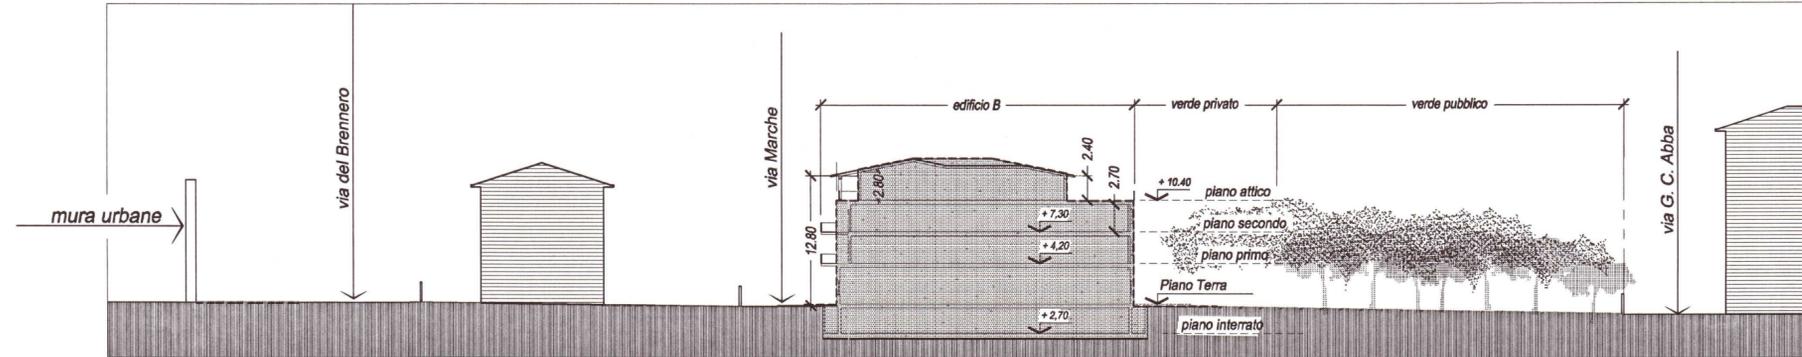


Sezione A-A

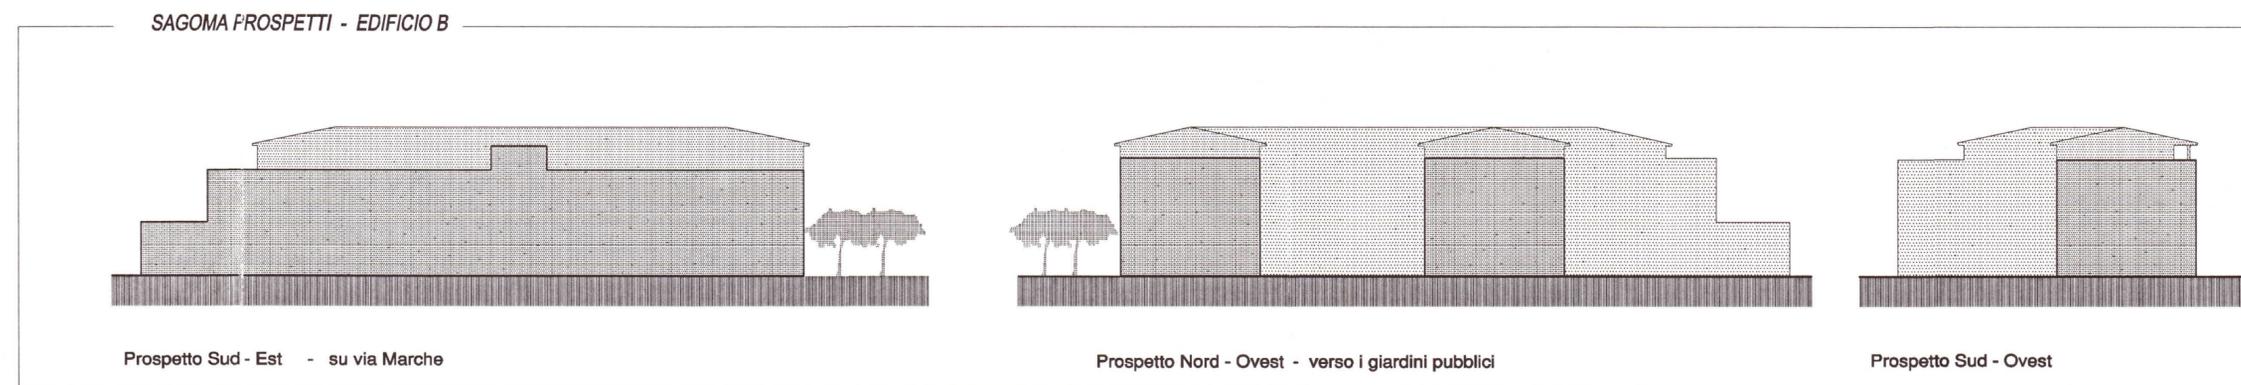

Sezione B-B

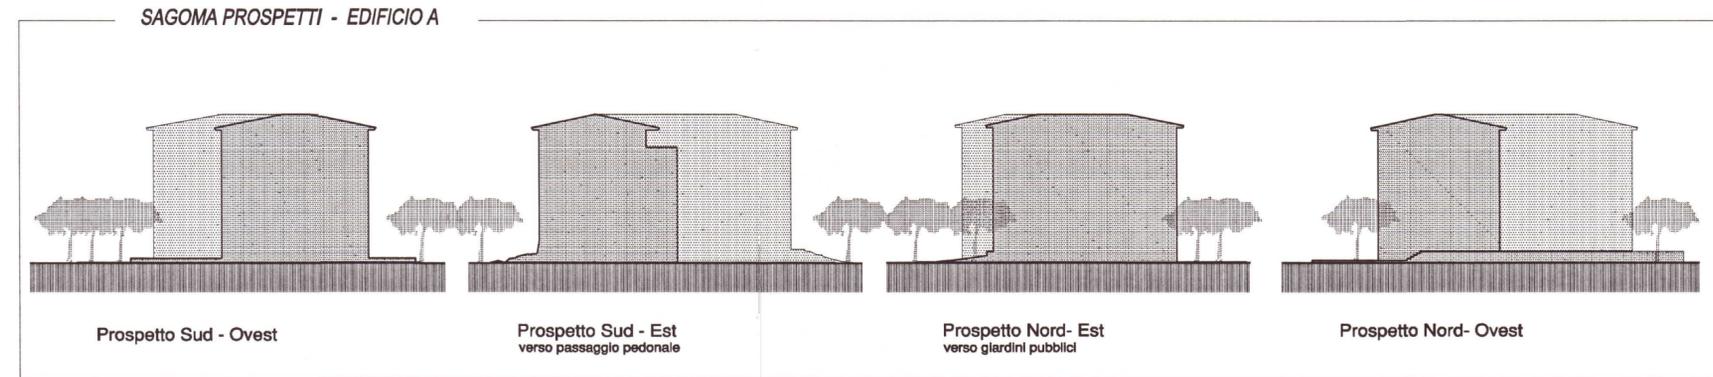

IL FUNZIONARIO
 (FOMEL G. ALBERTO)
[Signature]



Area tra via Marche e via Abba
 già sede della GEA SpA e del Vivaio Comunale

Piano Attuativo



RESPONSABILE DEL SERVIZIO: Ing. Domenico DARDANO coordinatore

RESPONSABILE DELLA COMESSA: Arch. Marcela BRACALENTI

COLLABORATORI: Geom. Leonardo FICINI
 Geom. Federica MILELLA
 Geom. Elena PUCCINI



AICE Consulting Srl - Sede: Via Boccaccio, 20 - 56010 Ghezzano (PI) - Tel. +39 050 8755011 Fax 050 878335
 Filiale: Via Piero Capponi, 19 - 20145 Milano - Tel./Fax +39 02 43912410

TIPO DOCUMENTO:	EG								
TITOLO:	Sezioni ambientali - Sagoma dei prospetti								
C:	615-01	Disegnato:	FM/EP/MB	REVISIONE	DATA	SERVIZIO	AREA/CORPO	CATEGORIA	N. ELABORATO
SCALA:	1:500	Incaricato:	MB	0-A	giugno 2001				
BOX:	220	Controllato RC:	MB						
CD:	106	Approvato RS:	DD	1-C	novembre 2002				
FILE:	615-01-PR-A05-Sez-prosp-1C.dwg								

PA AR 05