




COMUNE DI PISA

DIREZIONE URBANISTICA
Ufficio Pianificazione

Elaborazione grafica: SISTEMA INFORMATIVO TERRITORIALE (S.I.T.)

R.U. APPROVATO

scala 1:5.000

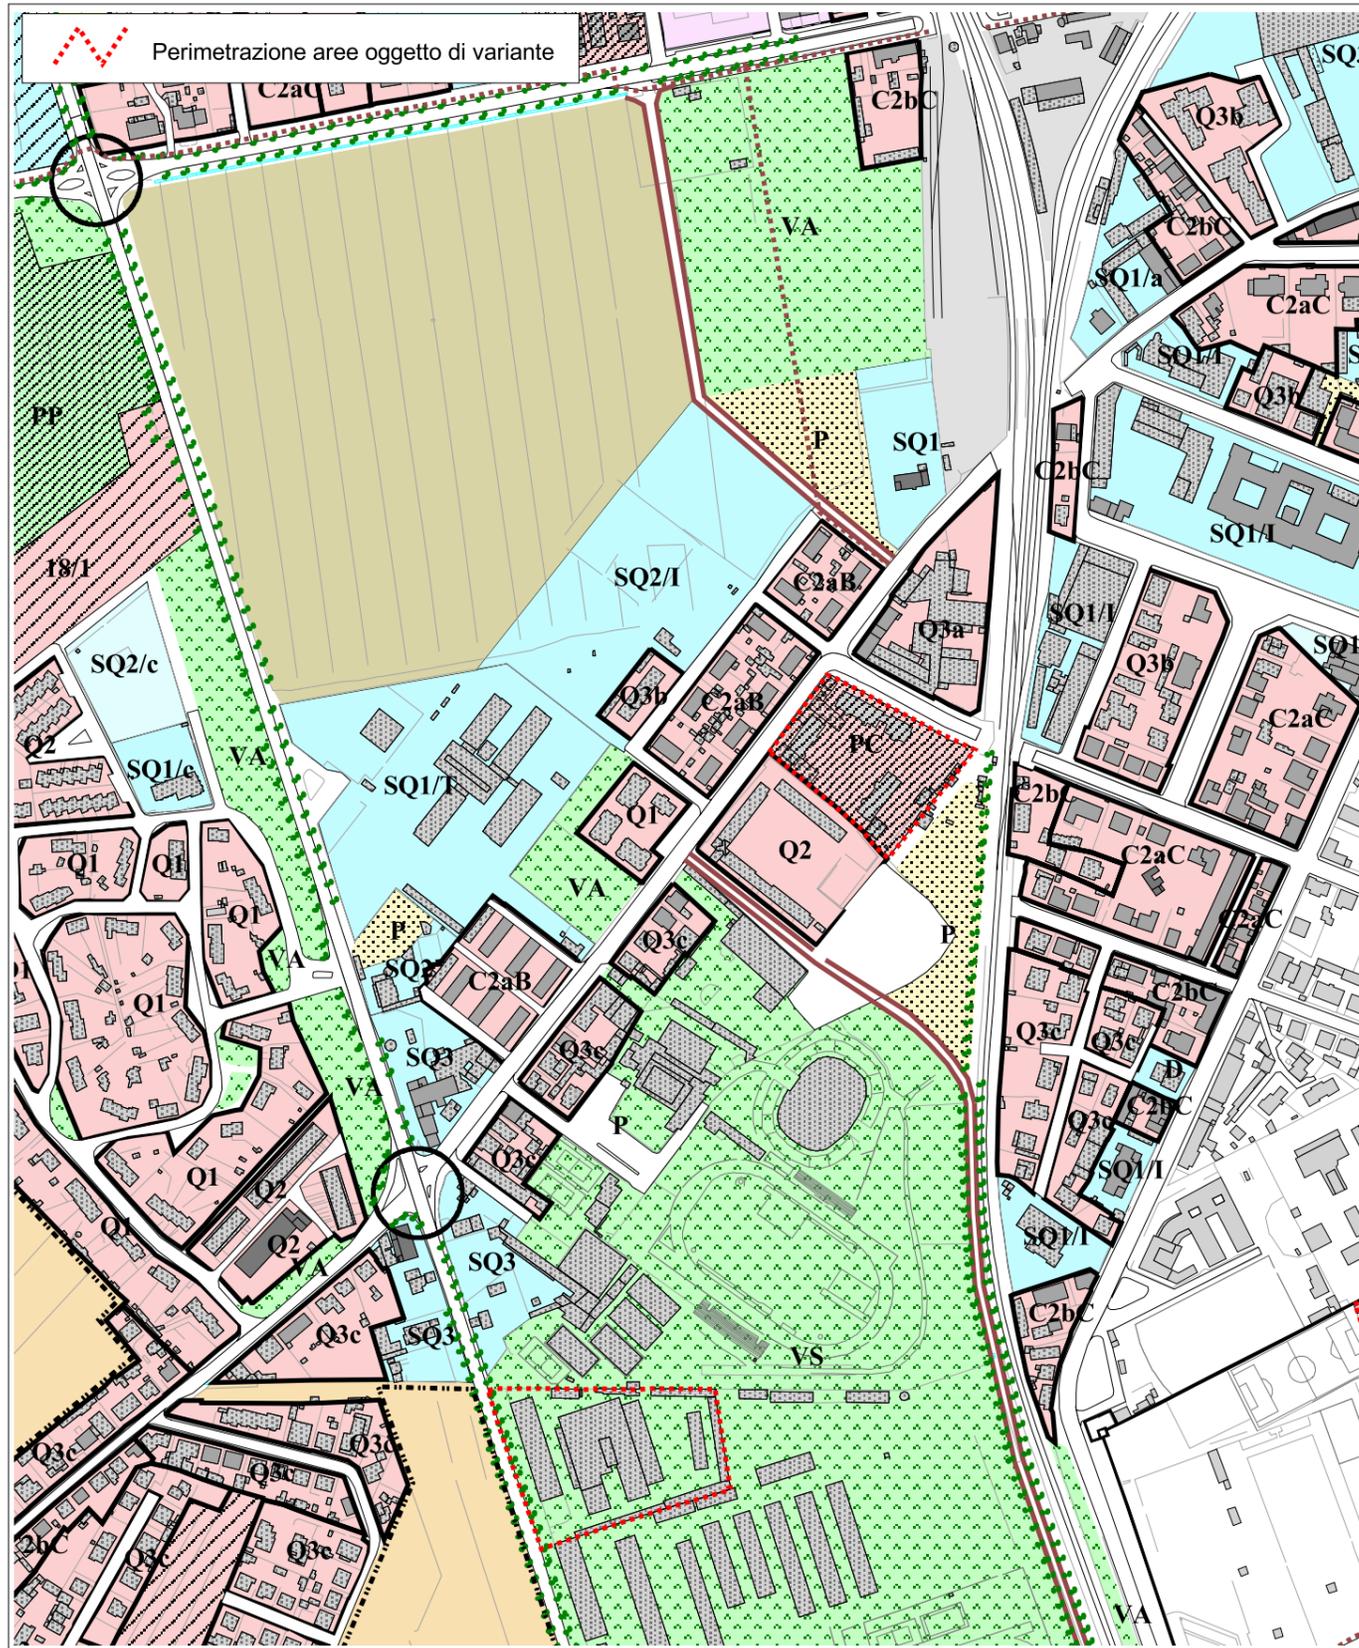

Variante al Regolamento Urbanistico

L.R. 5/95 - Variante al Piano Attuativo convenzionato
posto in Via A. Pisano - Via Gabba

VARIANTE

scala 1:5.000

