




COMUNE DI PISA  
SERVIZIO PIANIFICAZIONE

AMBITO 27  
PRESIDIO OSPEDALIERO DI SANTA CHIARA

LEGENDA

- PERIODIZZAZIONE DEGLI EDIFICI
- Edifici monumentali
  - Edifici anteriori al 1830
  - 1830-1878
  - 1878-1928
  - 1928-1939
  - 1939-1954
  - 1954-1965
  - 1965-1997

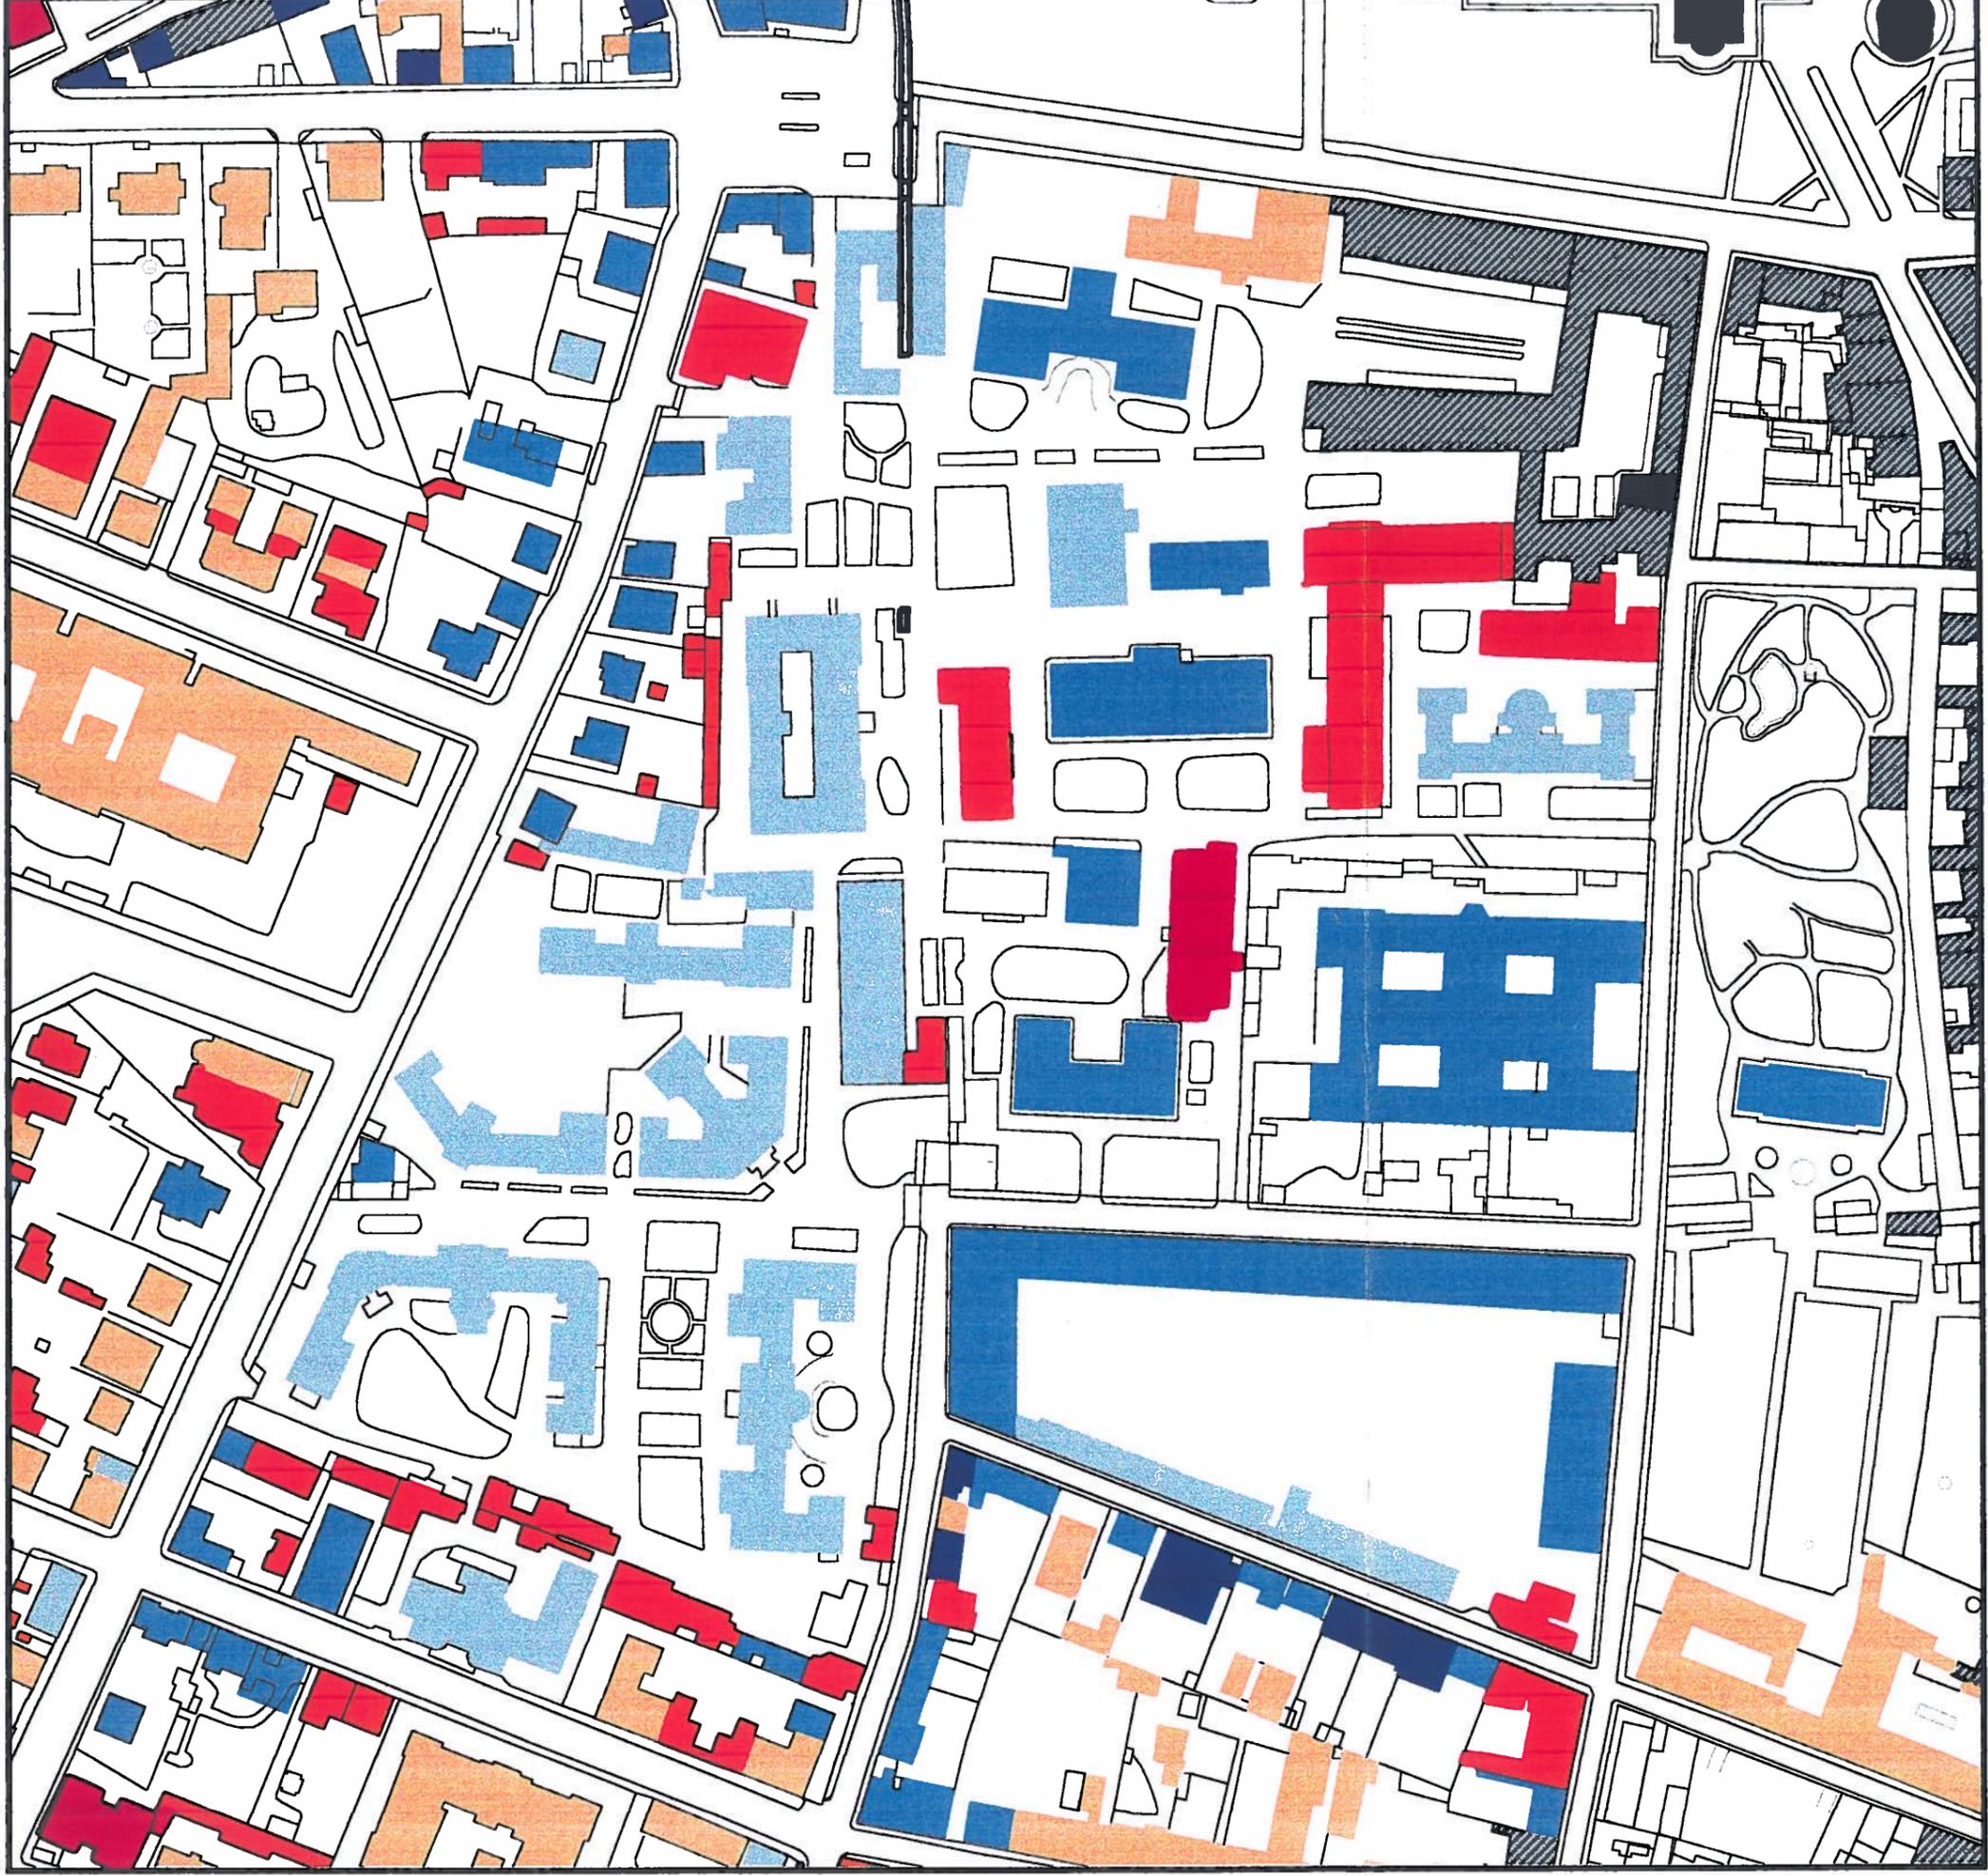

IL FUNZIONARIO  
(TOMBI G. ALBERTO)



SCALA 1:2.000