



IL FUNZIONARIO  
(TOMEI G. ALBERTO)



COMUNE DI PISA

### PIANO PARTICOLAREGGIATO

LOCALITA' BARBARICINA

VIA CADUTI DEL LAVORO, VIA BADALONI

SCHEMA NORMA n° 18.2 - VIA CADUTI DEL LAVORO 2

Proprietà:

COOPER 2000 s.c.a.r.l.

EDILCOSTRUZIONI s.r.l.

I.C.A. s.r.l.

Sigg.re Cristina e Lorella CECCARELLI

Progetto:

Dott. Arch. Mauro CIAMPA  
ARCHITETTI ASSOCIATI - PISA

Dott. Ing. Stefano CARANI  
CARANI & PIERONI ING. ASS. - PISA

Dott. Ing. Mario BIASCI

Dott. Arch. Mario BUONAMICI  
S. GIULIANO - PISA





Dott. Ing. Mario BIASCI  
SCRITTO ALL'ORINE DEGLI  
INGEGNERI DELLA PROVINCIA  
DI PISA AL N. 424

Oggetto: SEZIONI STRADALI E SEZIONE TIPO CON  
INDICAZIONE SOTTOSERVIZI  
SCALA 1:1000; 1:100; 1:20

25 novembre 2002

Tav. n°

7

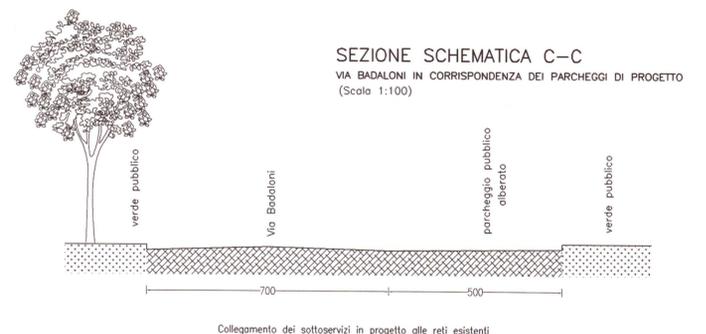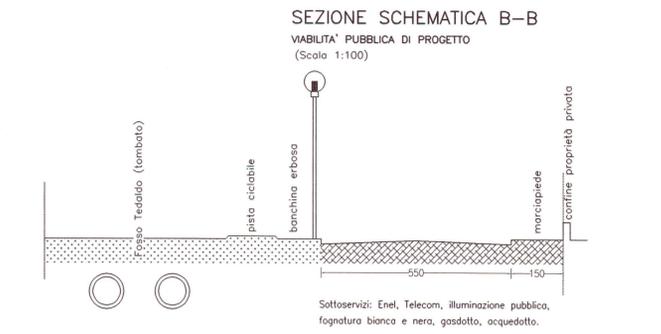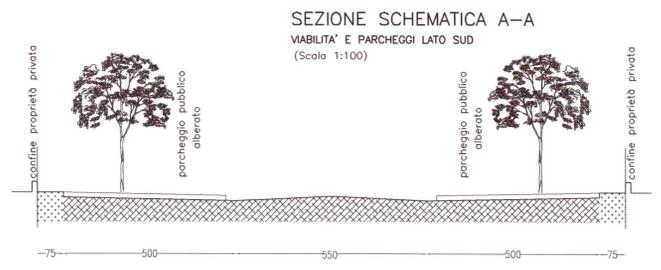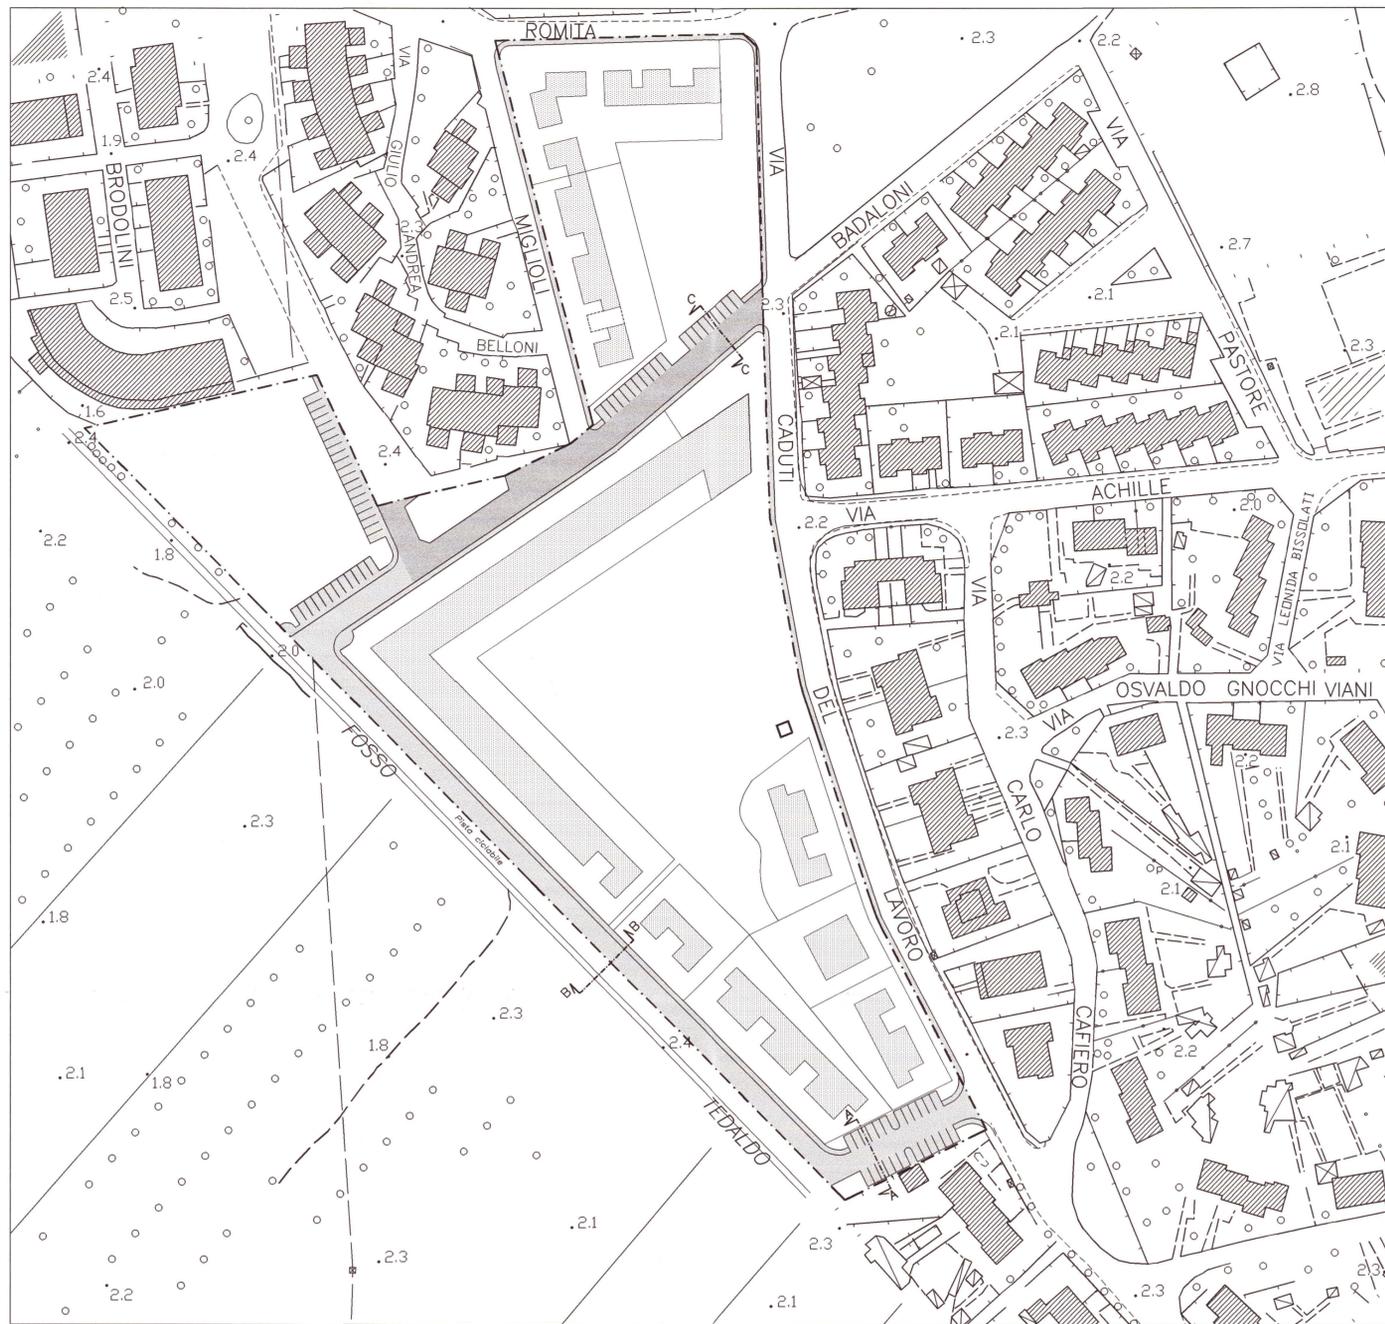

#### LEGENDA:

- Perimetrazione comparto oggetto di Piano Attuativo
- Viabilità, parcheggi e marciapiedi pubblici in progetto
- Viabilità pubblica esistente all'interno del comparto oggetto di Piano Attuativo



(Scala 1:1000)

#### SEZIONE TIPO

(Scala 1:20)

