



**classificazione
 acustica
 del territorio
 comunale**

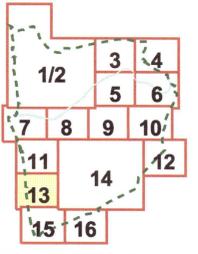

IL DIRIGENTE
 Arch. GABRIELE BERTI

- Area sensibile (Classe III) (60-60)
- Area sensibile (Classe II) (55-45)
- Classe I (50-40)
- Classe II (55-45)
- Classe III (60-60)
- Classe IV (65-65)
- Classe V (70-60)
- Classe VI (70-70)
- Zona adibita ad attivita' temporanee
- Edifici sensibili (scuole, universita', cliniche)
- perimetro del centro abitato
- viabilita' principale
- viabilita' secondaria
- autostrada / superstrada

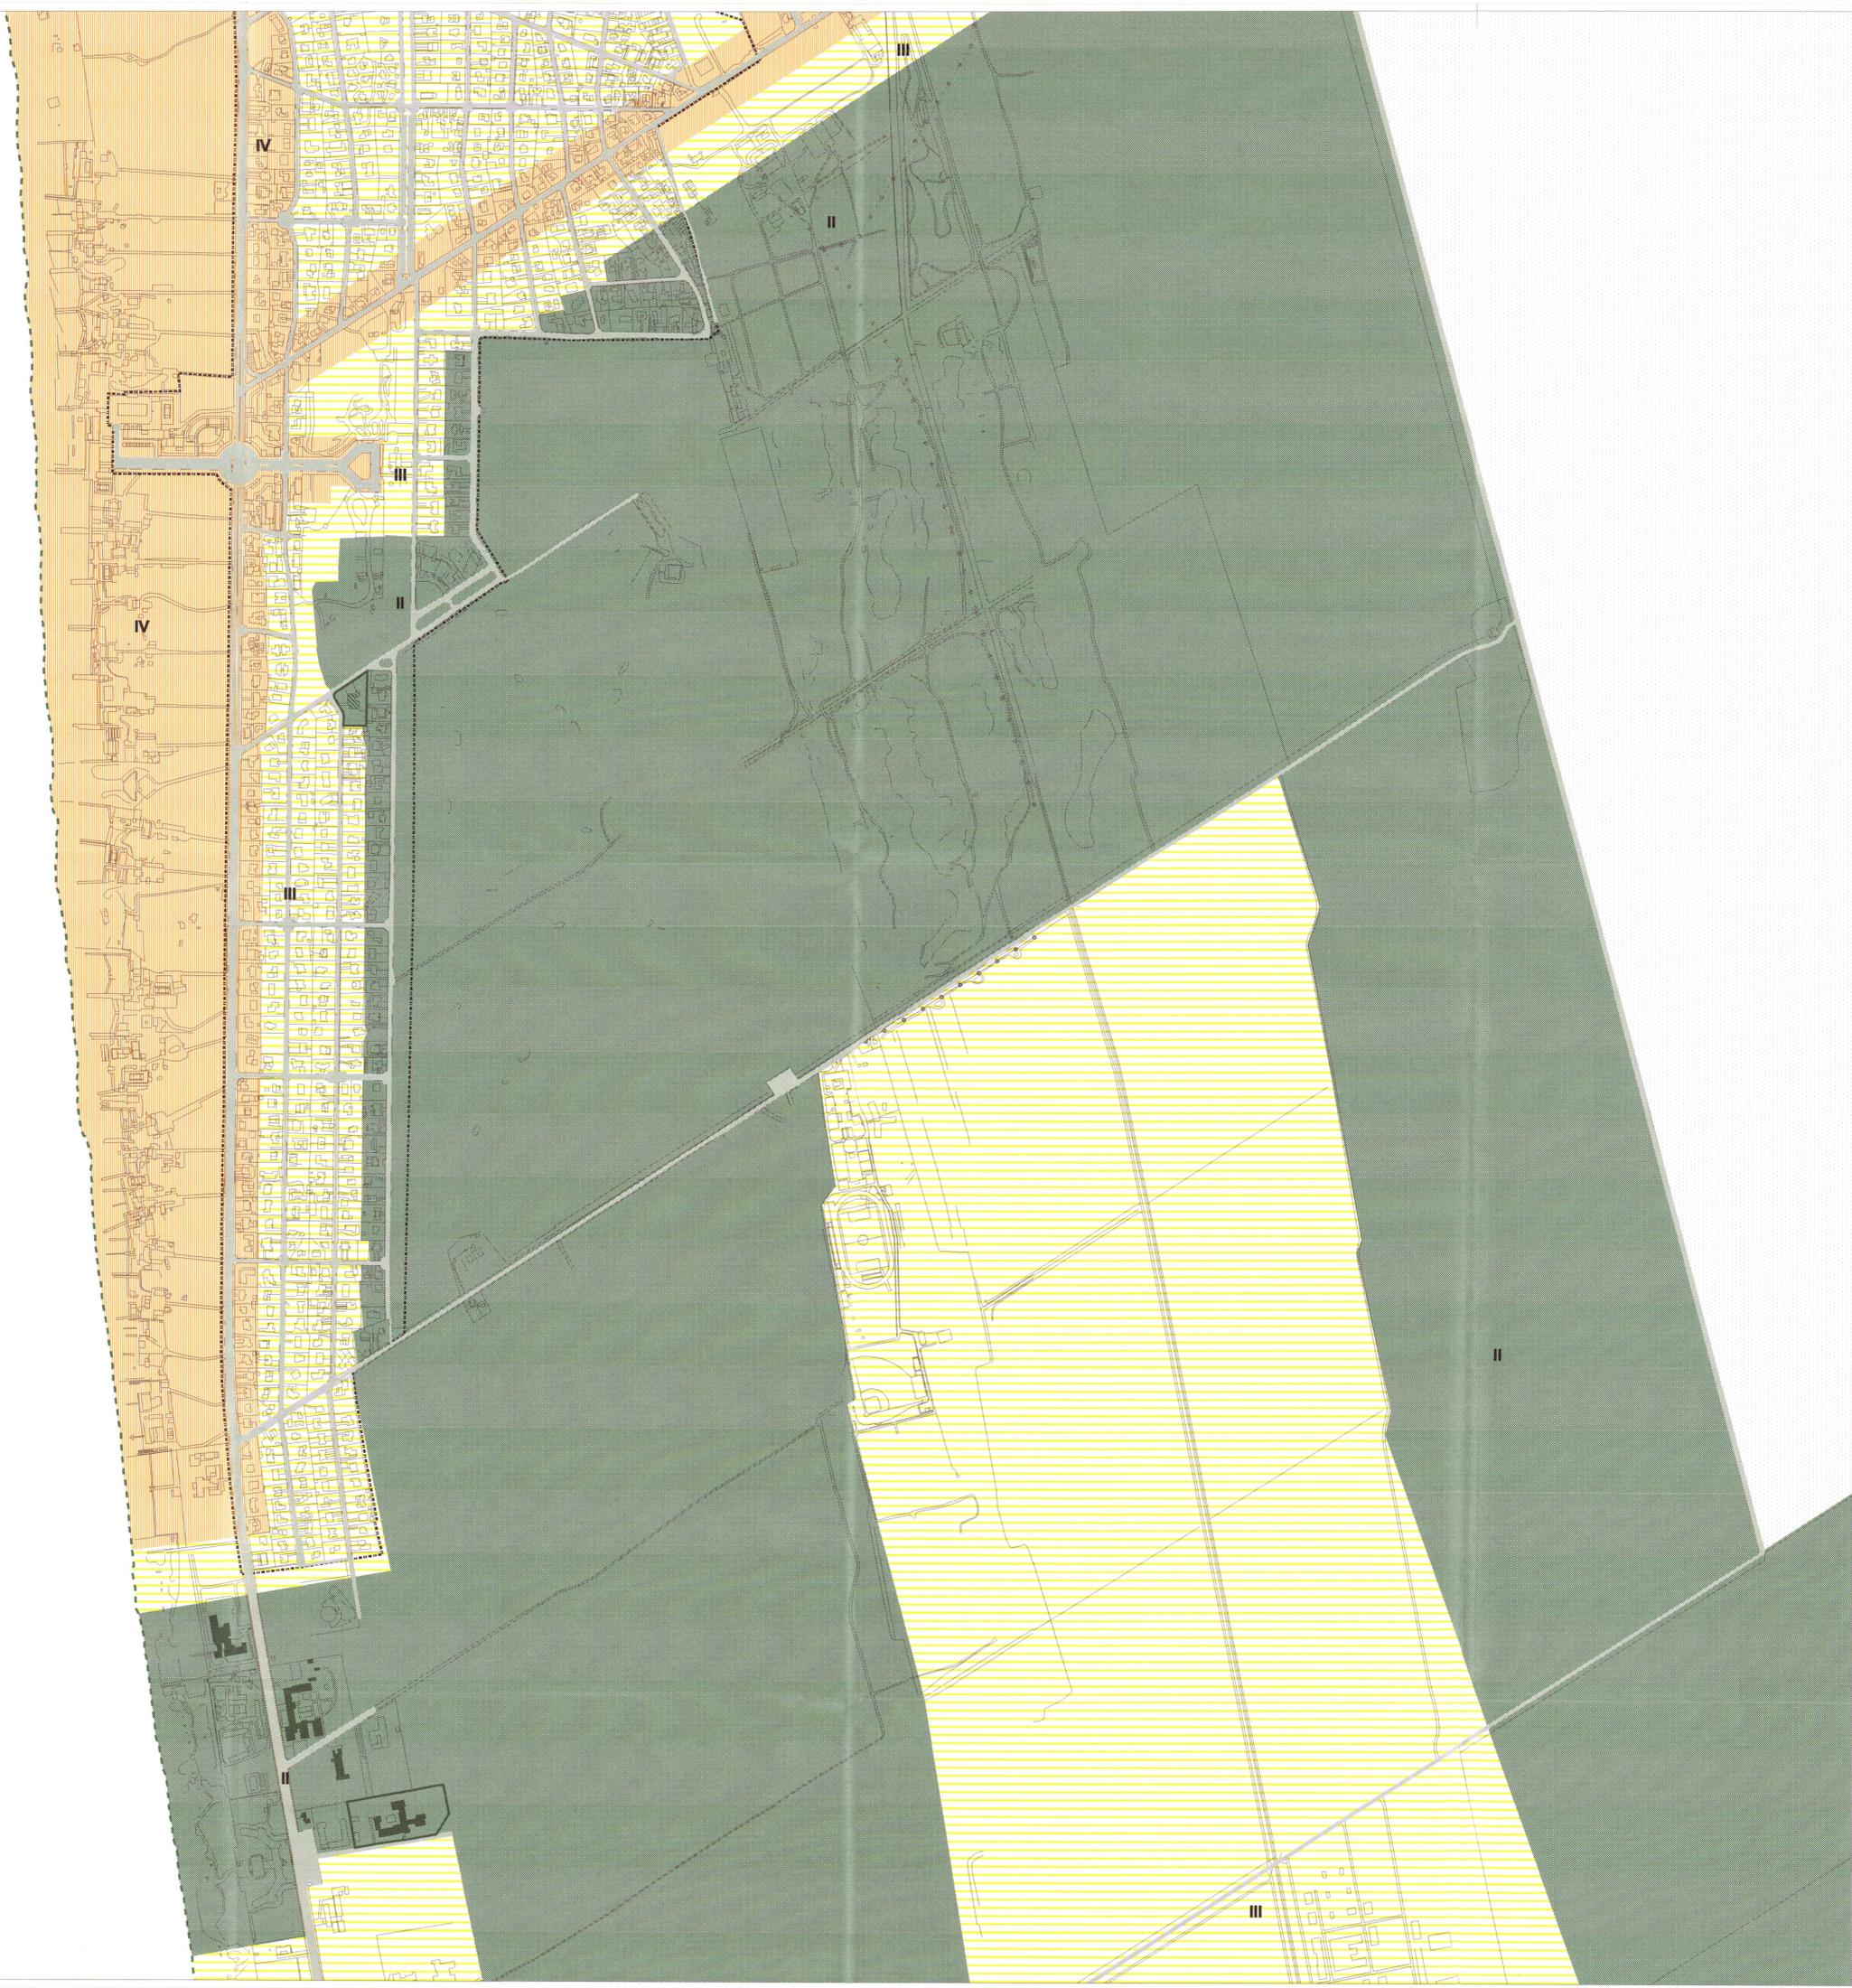

gruppo di lavoro
 Gabriele BERTI Coordinatore
 Marina BONFANTI S. I. T.
 Paolo SBRANA S. I. T. Direzione Edilizia Privata
 Francesco BIONDI Direzione Urbanistica
 Riccardo DAVINI

scala 1:5000