





classificazione acustica del territorio comunale

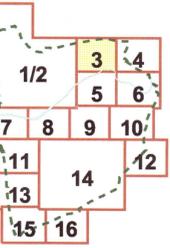

SCHEMA PIANIFICAZIONE NORMATIVA
APPROVATO CON DELIBERAZIONE
DI C.C. N° 66 DEL 8/9/04

- IL DIRETTORE
Arch. GABRIELE BERTI
- Classe I (50-60)
 - Classe II (55-65)
 - Classe III (60-70)
 - Classe IV (65-75)
 - Classe V (70-80)
 - Classe VI (75-85)
 - Zona adibita ad attività temporanee
 - Edifici sensibili (scuole, università, cliniche)
 - Zona di Censura Militare
 - perimetro del centro abitato

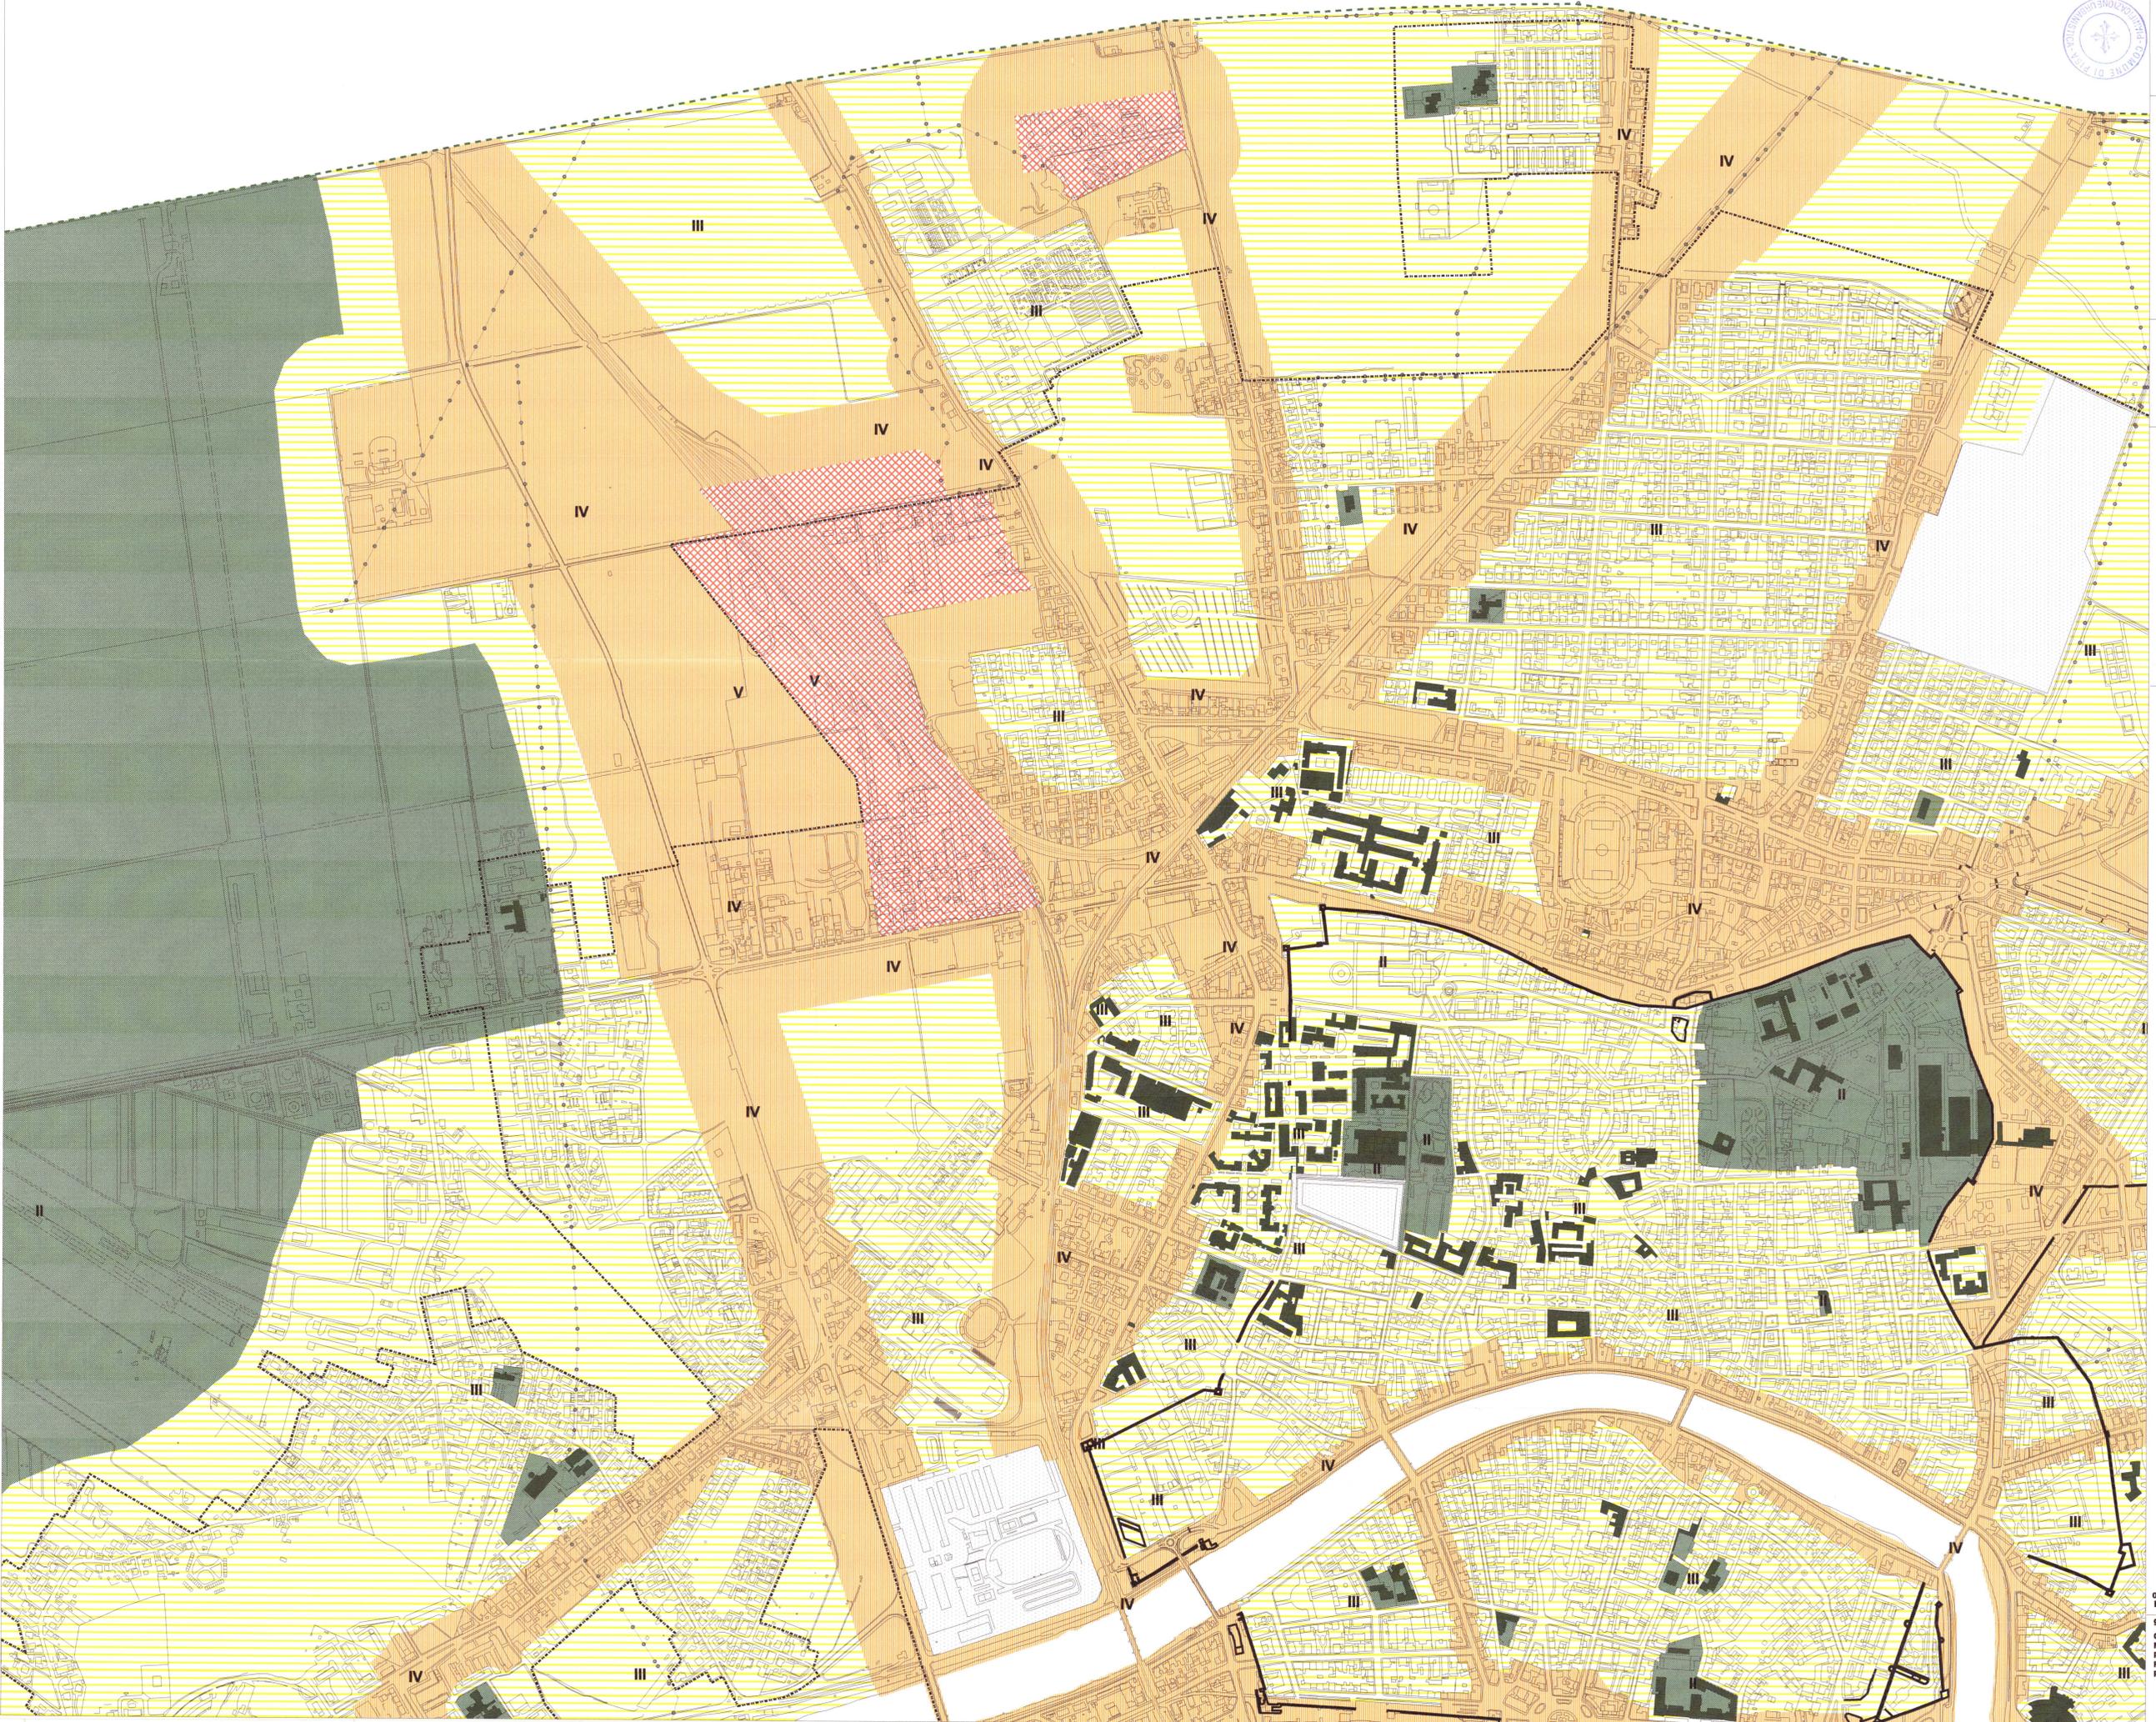

gruppo di lavoro
Gabriele BERTI Coordinatore
Marina BONFANTI S. I. T.
Paolo SIRANA S. I. T.
Francesco BIONDI Direzione Edilizia Privata
Riccardo DAVINI Direzione Urbanistica

scala 1:5000