



ALLEGATO 3

COMUNE DI PISA

PIANO PARTICOLAREGGIATO

LOCALITA' BARBARICINA

VIA CADUTI DEL LAVORO, VIALE DELLE CASCINE, VIA AURELIA NORD

VARIANTE AL P.P. APPROVATO CON DELIBERA C.C. n°66 DEL 7/12/2000

Proprietà:

Soc. Polisportiva Pisana' s.r.l.

Progetto:

Dott. Ing. Stefano CARANI
CARANI & PIERONI INGG. ASS.

Dott. Arch. Mauro CIAMPA
ARCHITETTI ASSOCIATI

Ing. STEFANO CARANI
ORDINE INGEGNERI della Provincia di PISA
N° 1352 Sezione A
INGEGNERE CIVILE E AMBIENTALE
INDUSTRIALE

collaborazione:

Dott. Arch. Mauro BUONAMICI

**Oggetto: DOCUMENTAZIONE FOTOGRAFICA CON
PUNTI DI VISTA
scala 1:1000**




IL FUNZIONARIO:
(TOMEI C. ALBERTO)

26 febbraio 2003

Allegato

C

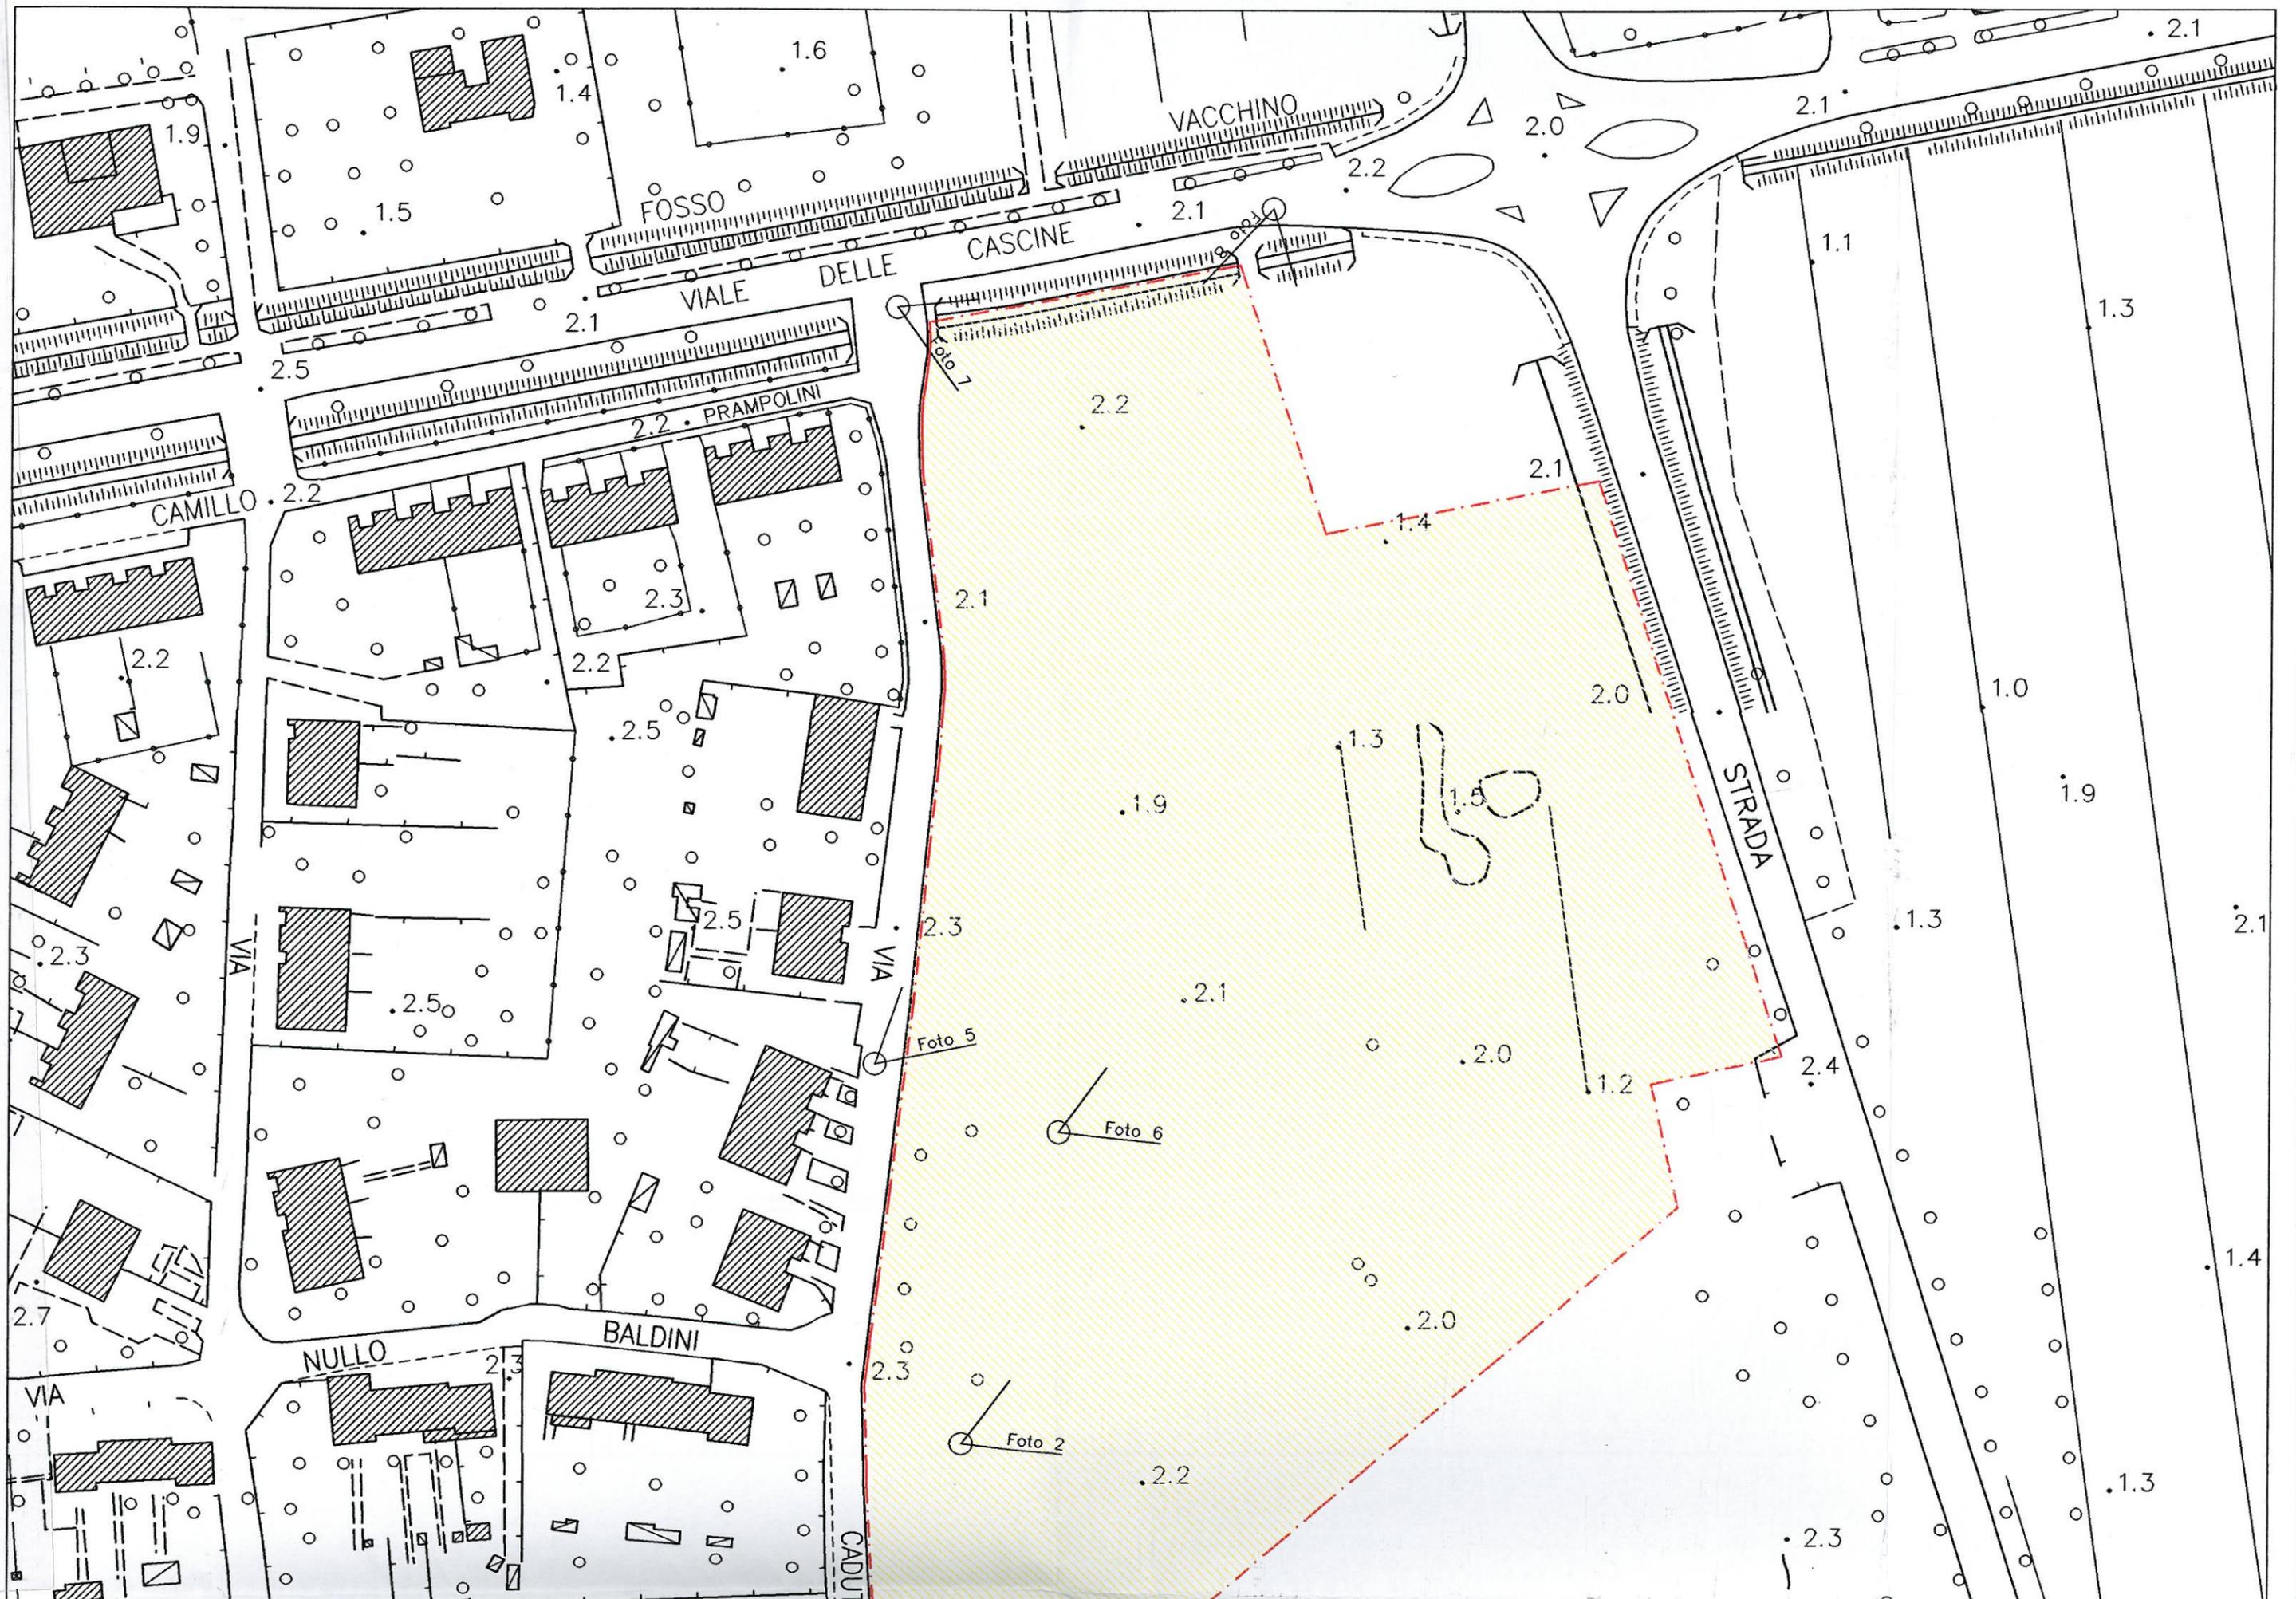

VACCHINO

FOSSO

VIA DELLE CASCINE

VIA

PRAMPOLINI

CAMILLO

STRADA

BALDINI

NULLO


VIA

CADUTI

Foto 5

Foto 6

Foto 2

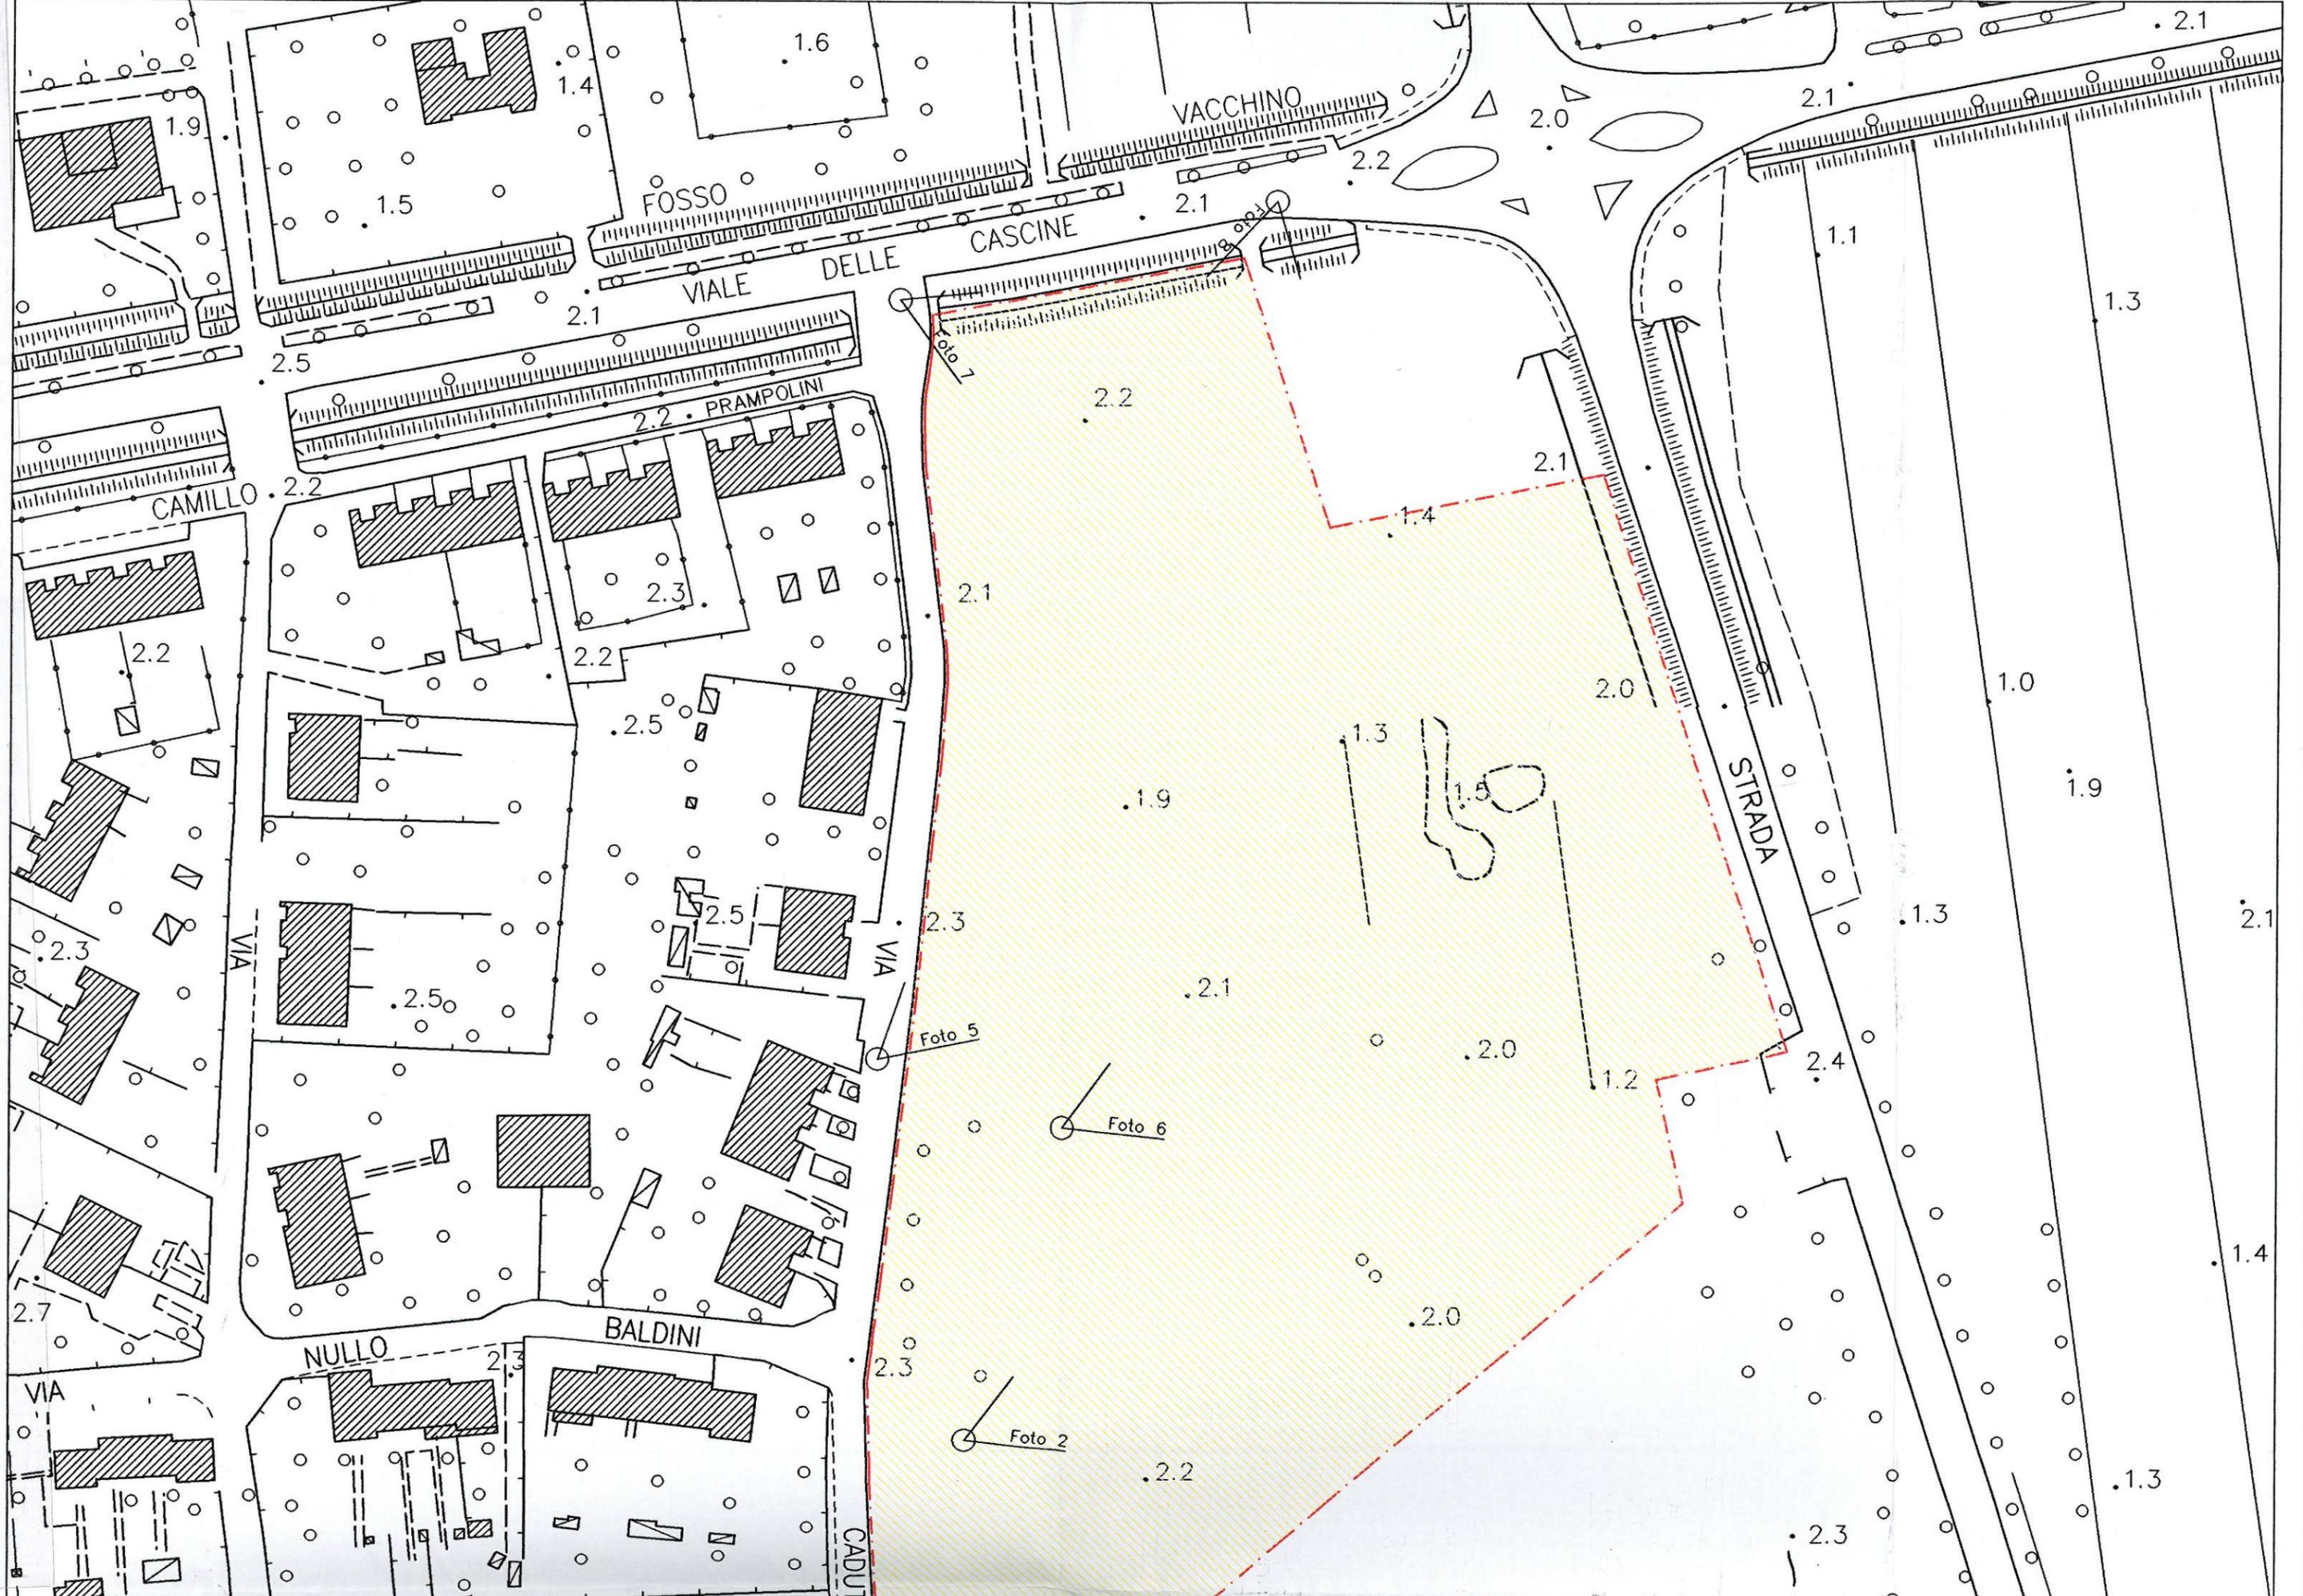

Ing. STEFANO CARANI
ORDINE INGEGNERI della Provincia di PISA
N° 1352 Sezione A
INGEGNERE CIVILE E ARCHITETTURA INDUSTRIALE

collaborazione:
Arch. Mario BUONAMICI



Oggetto: DOCUMENTAZIONE FOTOGRAFICA CON
PUNTI DI VISTA
scala 1:1000



IL FUNZIONARIO
(TOMEI C. ALBERTO)

C

Allegato

26 febbraio 2003

 Perimetrazione comparto oggetto del
presente Piano Particolareggiato (Sup. mq 27.910)

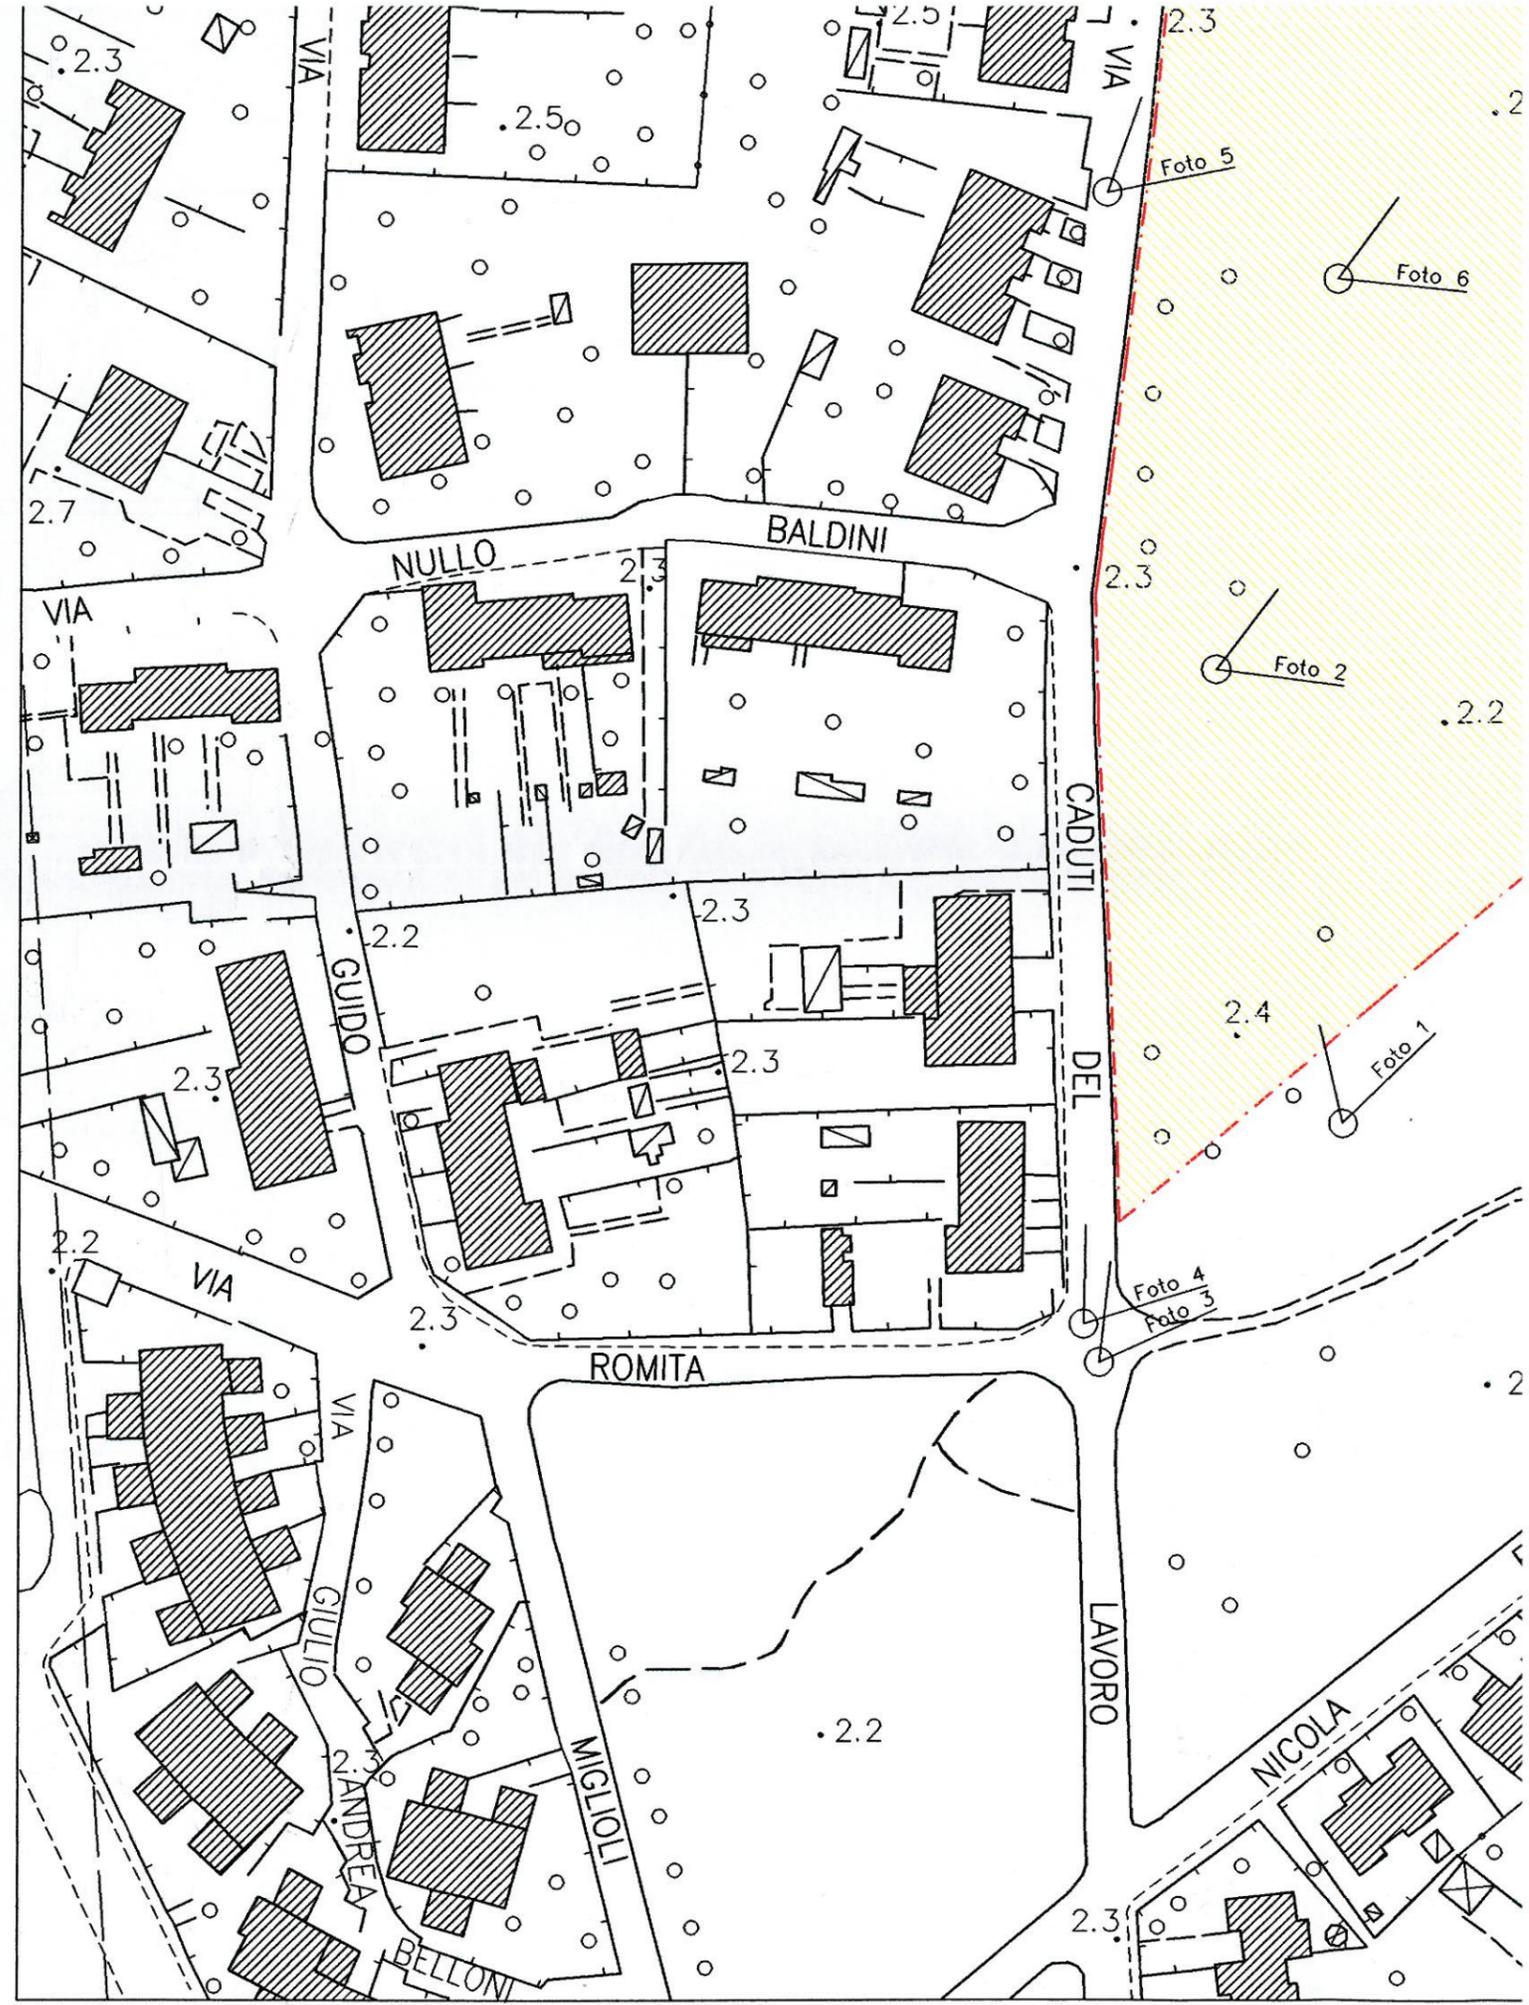
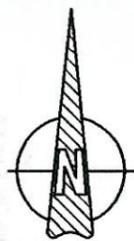




FOTO 1

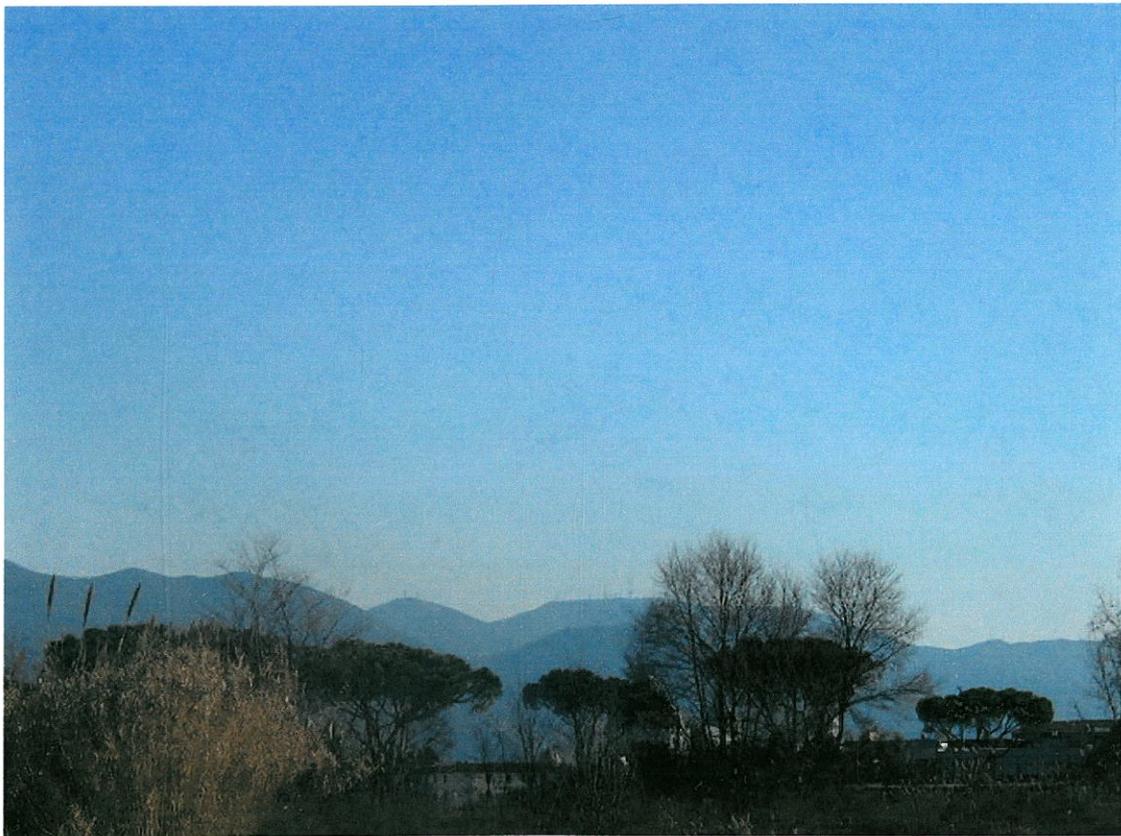


FOTO 2



FOTO 3



FOTO 4



FOTO 5



FOTO 6



FOTO 7



FOTO 8