

ALLEGATO 2



COMUNE DI PISA

PIANO PARTICOLAREGGIATO

AREA PRODUTTIVA DI MONTACCHIELLO - UTOE n°36 -

PROPOSTA DI VARIANTE, CONFORME ALL' ART.1.6.1 DEL REG. URB., AL P.P. APPROVATO CON DELIBERE n°84/95, n°29/96

Proprietà:

Immobiliare Nuova Liscate S.p.A.

Via Matteucci n°36-38 - 56124 Pisa

IMM.RE NUOVA LISCATE
L'Amministratore Delegato

Progetto:

Dott. Ing. Stefano CARANI
CARANI & PIERONI ING. ASS.

Via Cisanello n°145 - 56124 Pisa

Ing. STEFANO CARANI
ORDINE INGEGNERI della Provincia di PISA
N° 1352 Sezione A
INGEGNERE CIVILE E AMBIENTALE
INDUSTRIALE

Oggetto: DOCUMENTAZIONE FOTOGRAFICA CON INDICAZIONE DEI PUNTI DI VISTA

03 LUG. 2003

scala 1:2000

IL FUNZIONARIO
(TOMMI C. ALBERTO)



26 giugno 2003


All. n°

B


LEGENDA



verde pubblico

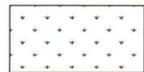

verde privato ad uso pubblico

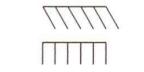

parcheggi pubblici



fabbricati realizzati o in fase di ultimazione



MACROLOTTO "G"
aree per attrezzature e servizi



perimetrazione 1° lotto funzionale PP Montacchiello



perimetrazione 2° lotto funzionale PP Montacchiello



individuazione dei punti di presa

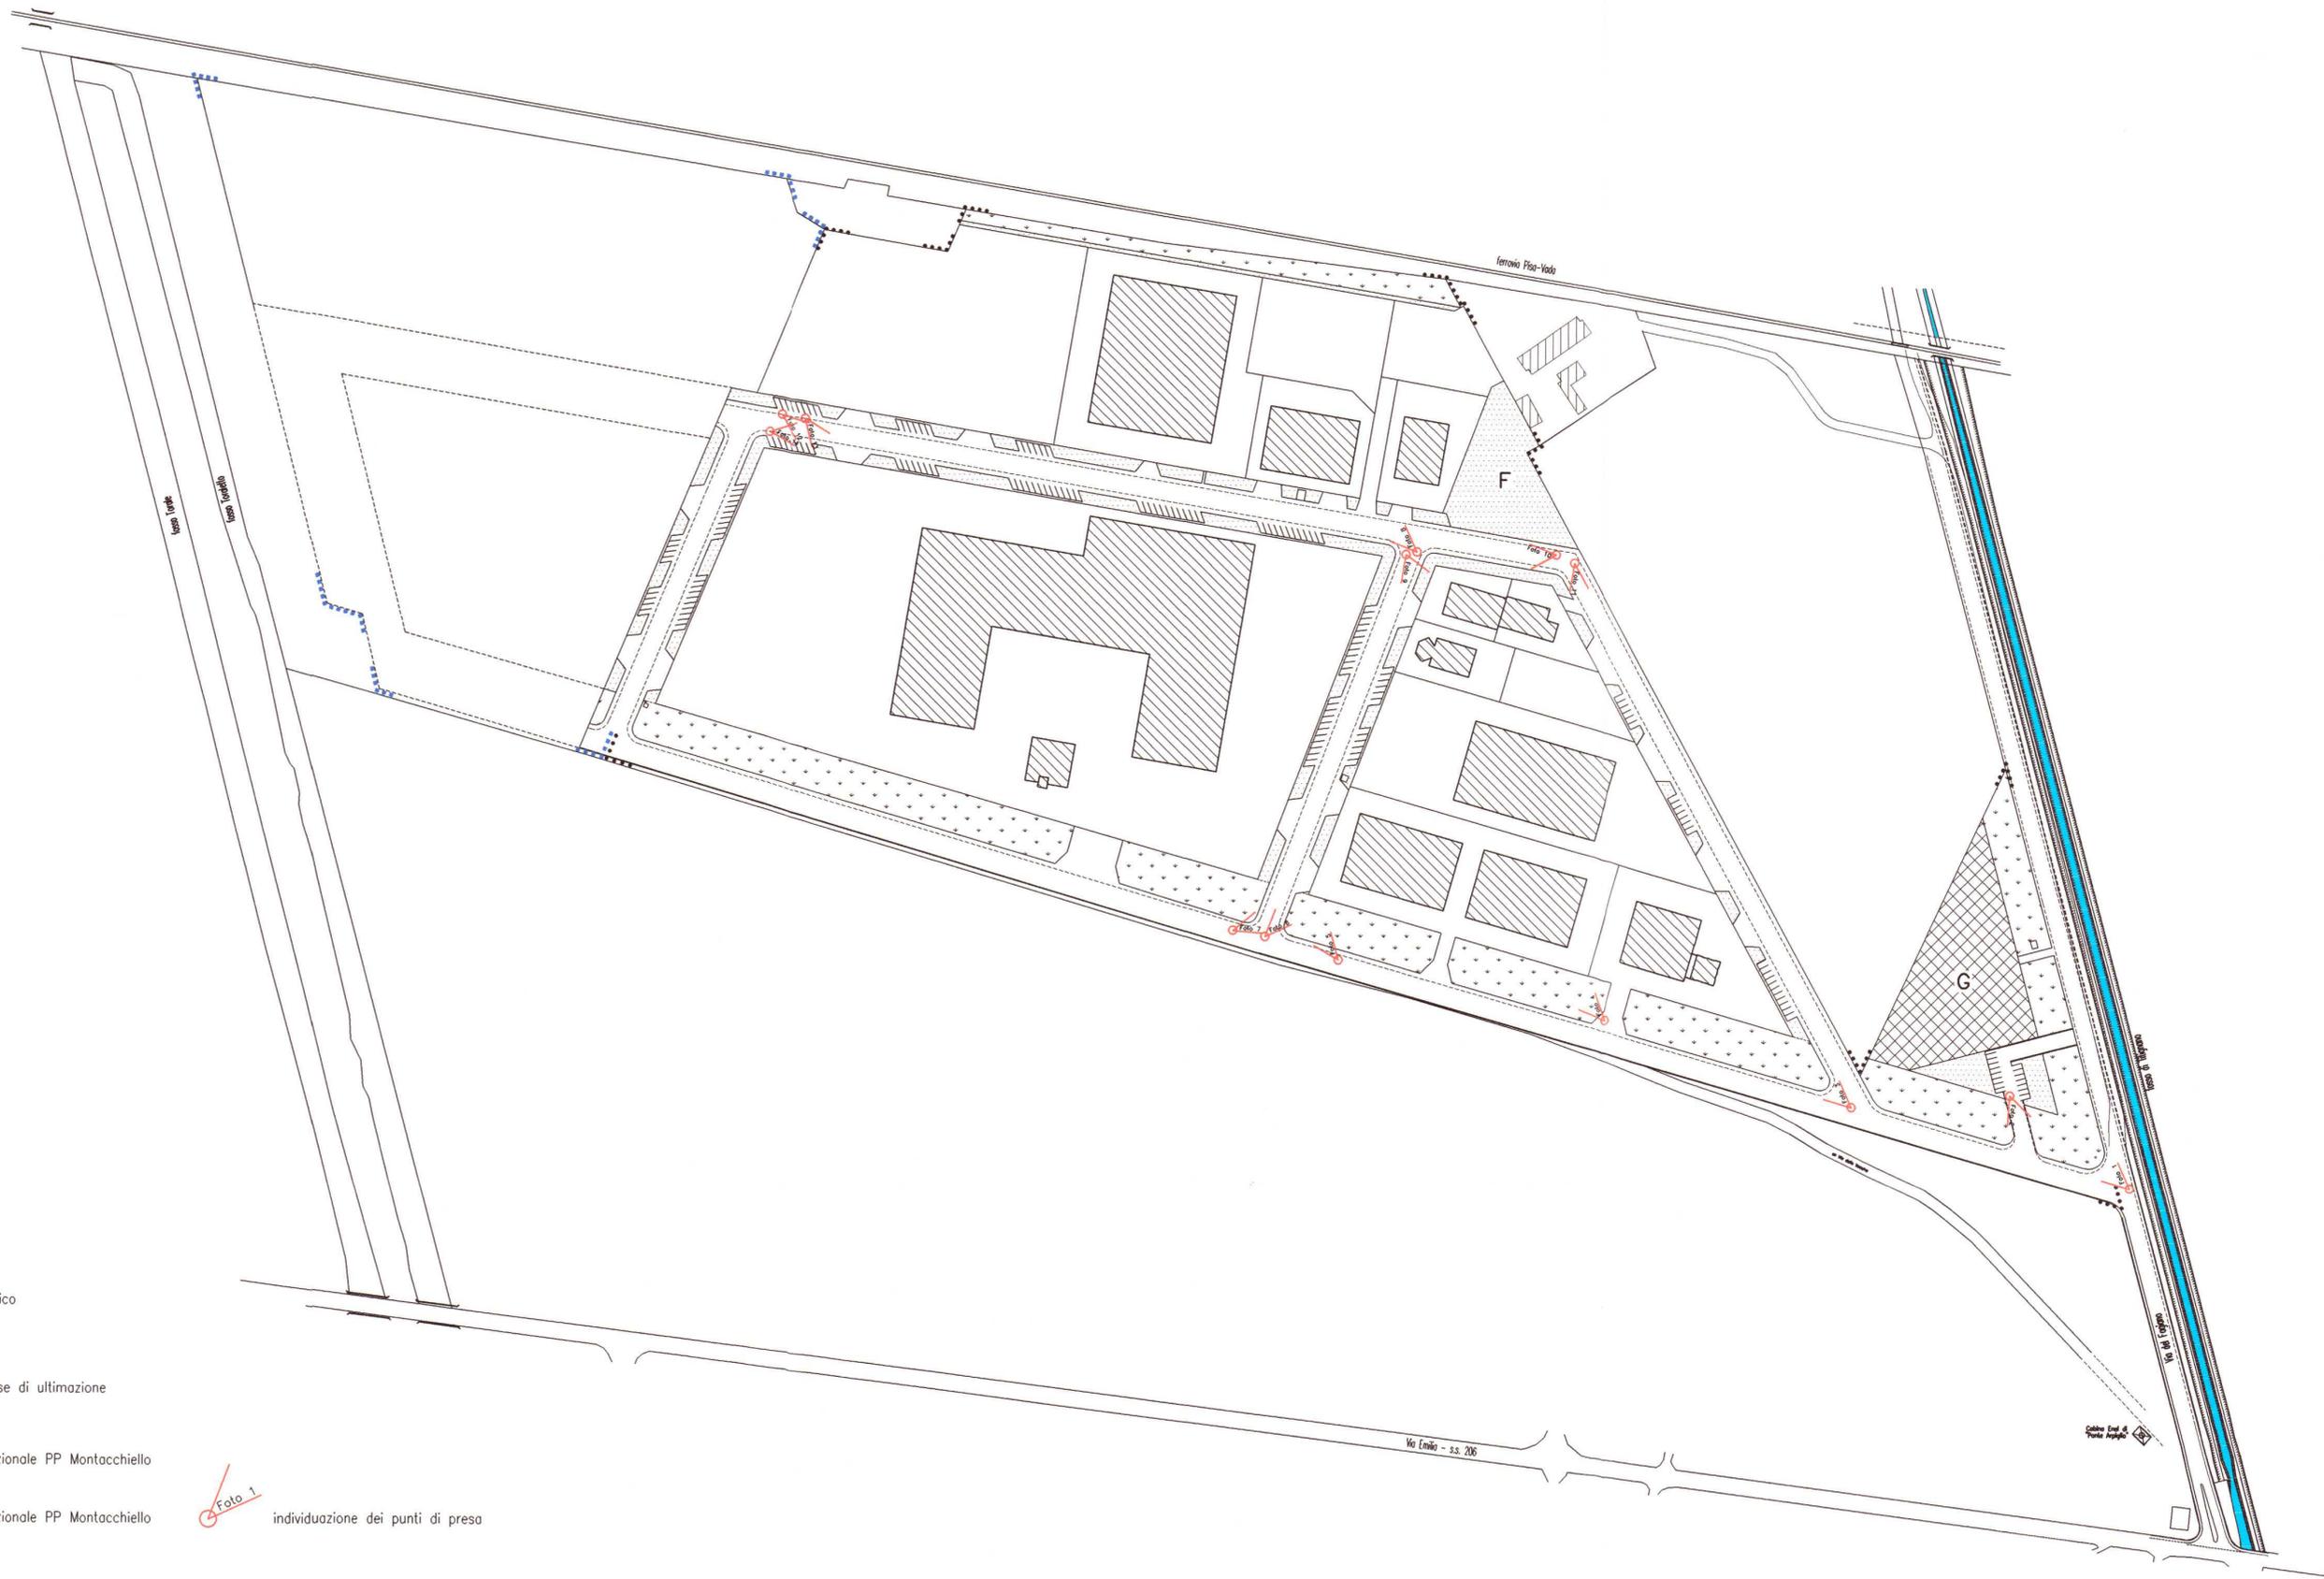




FOTO n° 1



FOTO n° 2



FOTO n° 3



FOTO n° 4



FOTO n° 5



FOTO n° 6



FOTO n° 7



FOTO n° 8



FOTO n° 9



FOTO n° 10



FOTO n° 11



FOTO n° 12



FOTO n° 13



FOTO n° 14