



ALLEGATO 3

COMUNE DI PISA

PIANO PARTICOLAREGGIATO

AREA PRODUTTIVA DI MONTACCHIELLO - UTOE n°36 -

PROPOSTA DI VARIANTE, CONFORME ALL' ART.1.6.1 DEL REG. URB., AL P.P. APPROVATO CON DELIBERE n°84/95, n°29/96

Proprietà:

Immobiliare Nuova Liscate S.p.A.

Via Matteucci n°36-38 - 56124 Pisa

IMM.RE NUOVA LISCATÉ
L'Amministratore Delegato

Progetto:

Dott. Ing. Stefano CARANI
CARANI & PIERONI ING. ASS.

Via Cisanello n°145 - 56124 Pisa

Ing. STEFANO CARANI
ORDINE INGEGNERI della Provincia di PISA
N° 1352 Sezione A
INGEGNERE CIVILE E AMBIENTALE
INDUSTRIALE

Oggetto: ESTRATTO DEL PIANO STRUTTURALE, DEL REGOLAMENTO URBANISTICO E DELLA MAPPA CATASTALE.

03 LUG. 2003


IL FUNZIONARIO
(TOMEI C. ALBERTO)




1

26 giugno 2003


Tav. n°

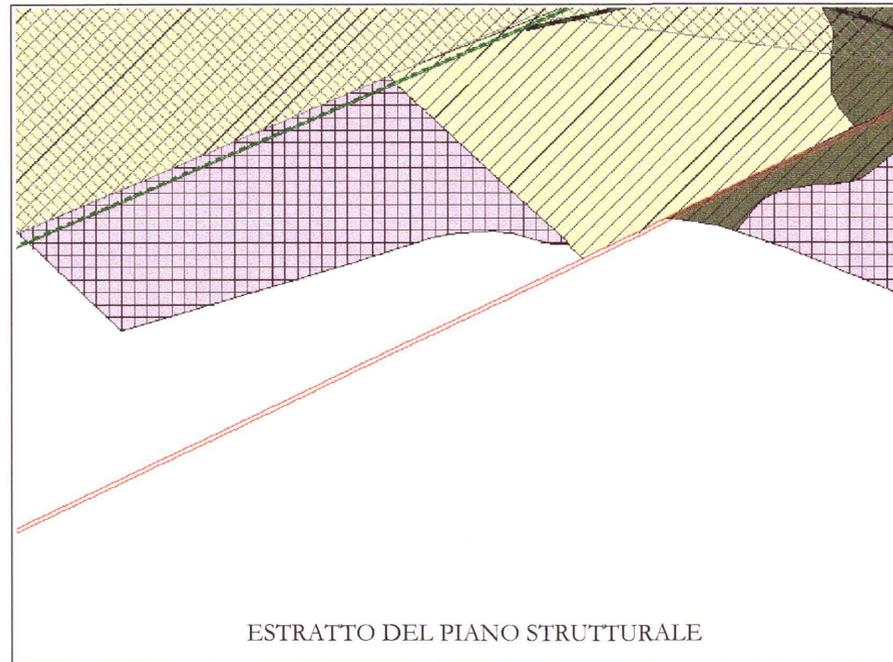

ESTRATTO DEL PIANO STRUTTURALE

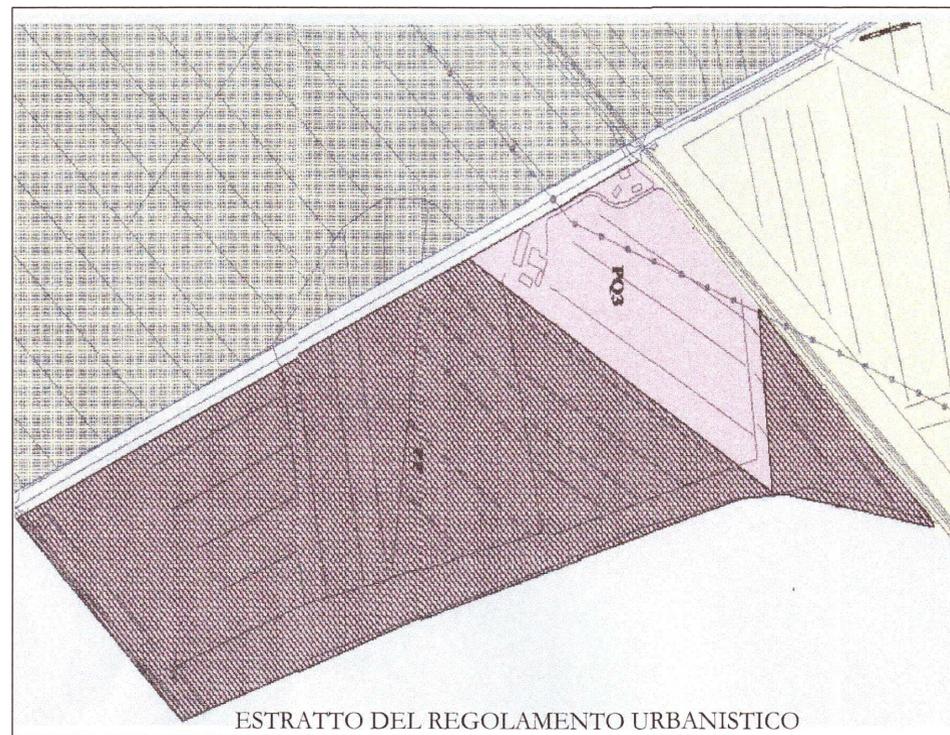

ESTRATTO DEL REGOLAMENTO URBANISTICO

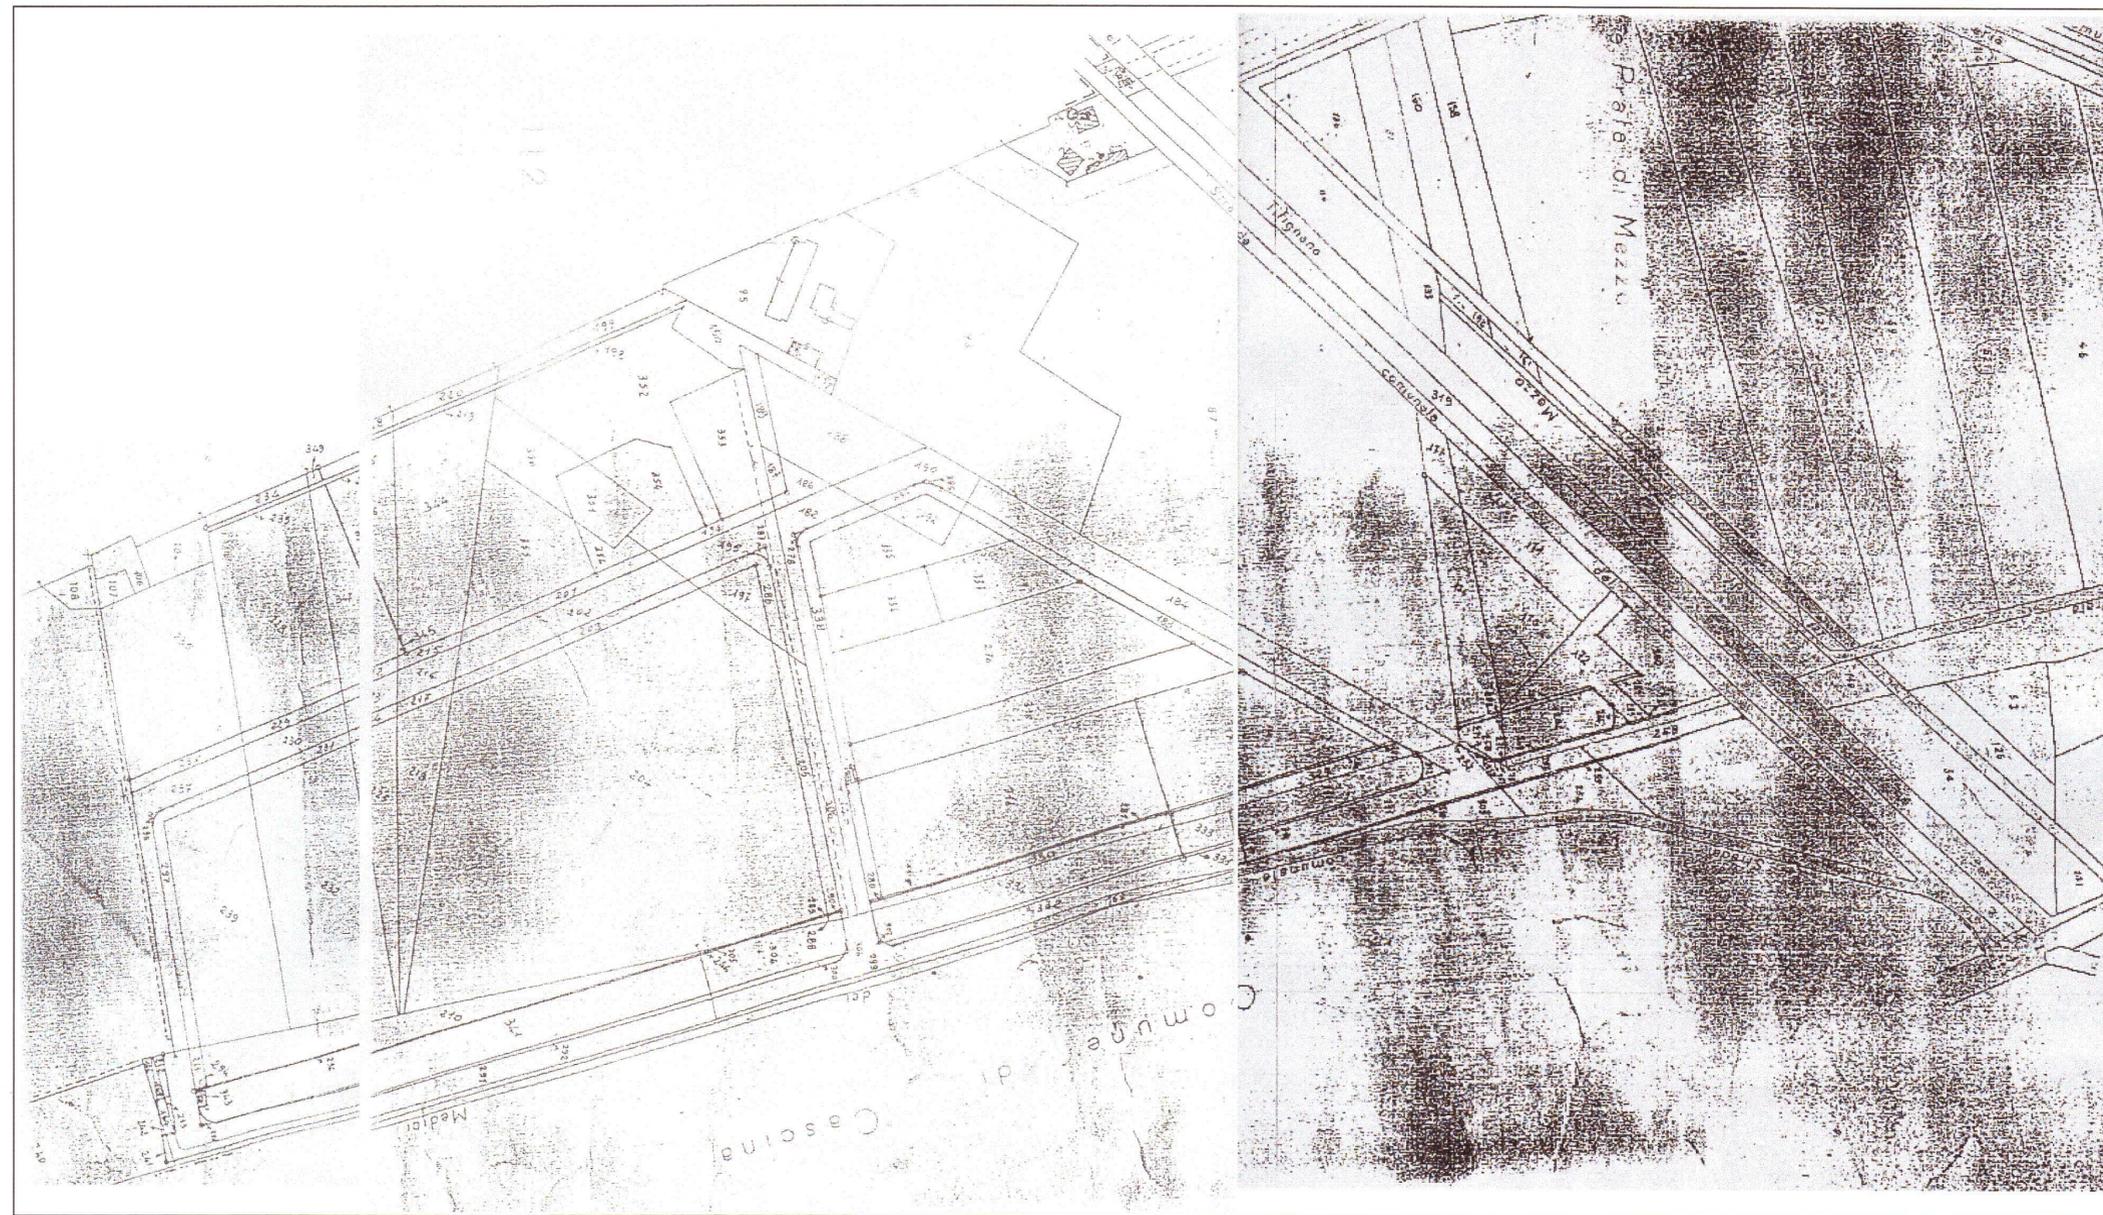

ESTRATTO DI MAPPA CATASTALE