



**COMUNE DI PISA**

DIREZIONE URBANISTICA  
Ufficio Pianificazione

elaborazione grafica: SISTEMA INFORMATIVO TERRITORIALE (S.I.T.)


**Variante al Regolamento Urbanistico-CS**  
**L.R. N°5/95 Piano di Recupero d'iniziativa privata**  
**relativo all'immobile posto in Pisa, Via V. Gioberti,37**

**ALLEGATO 5**

IL FUNZIONARIO  
C. ALBERTO

**R.U. - CS APPROVATO**

scala 1:2.000

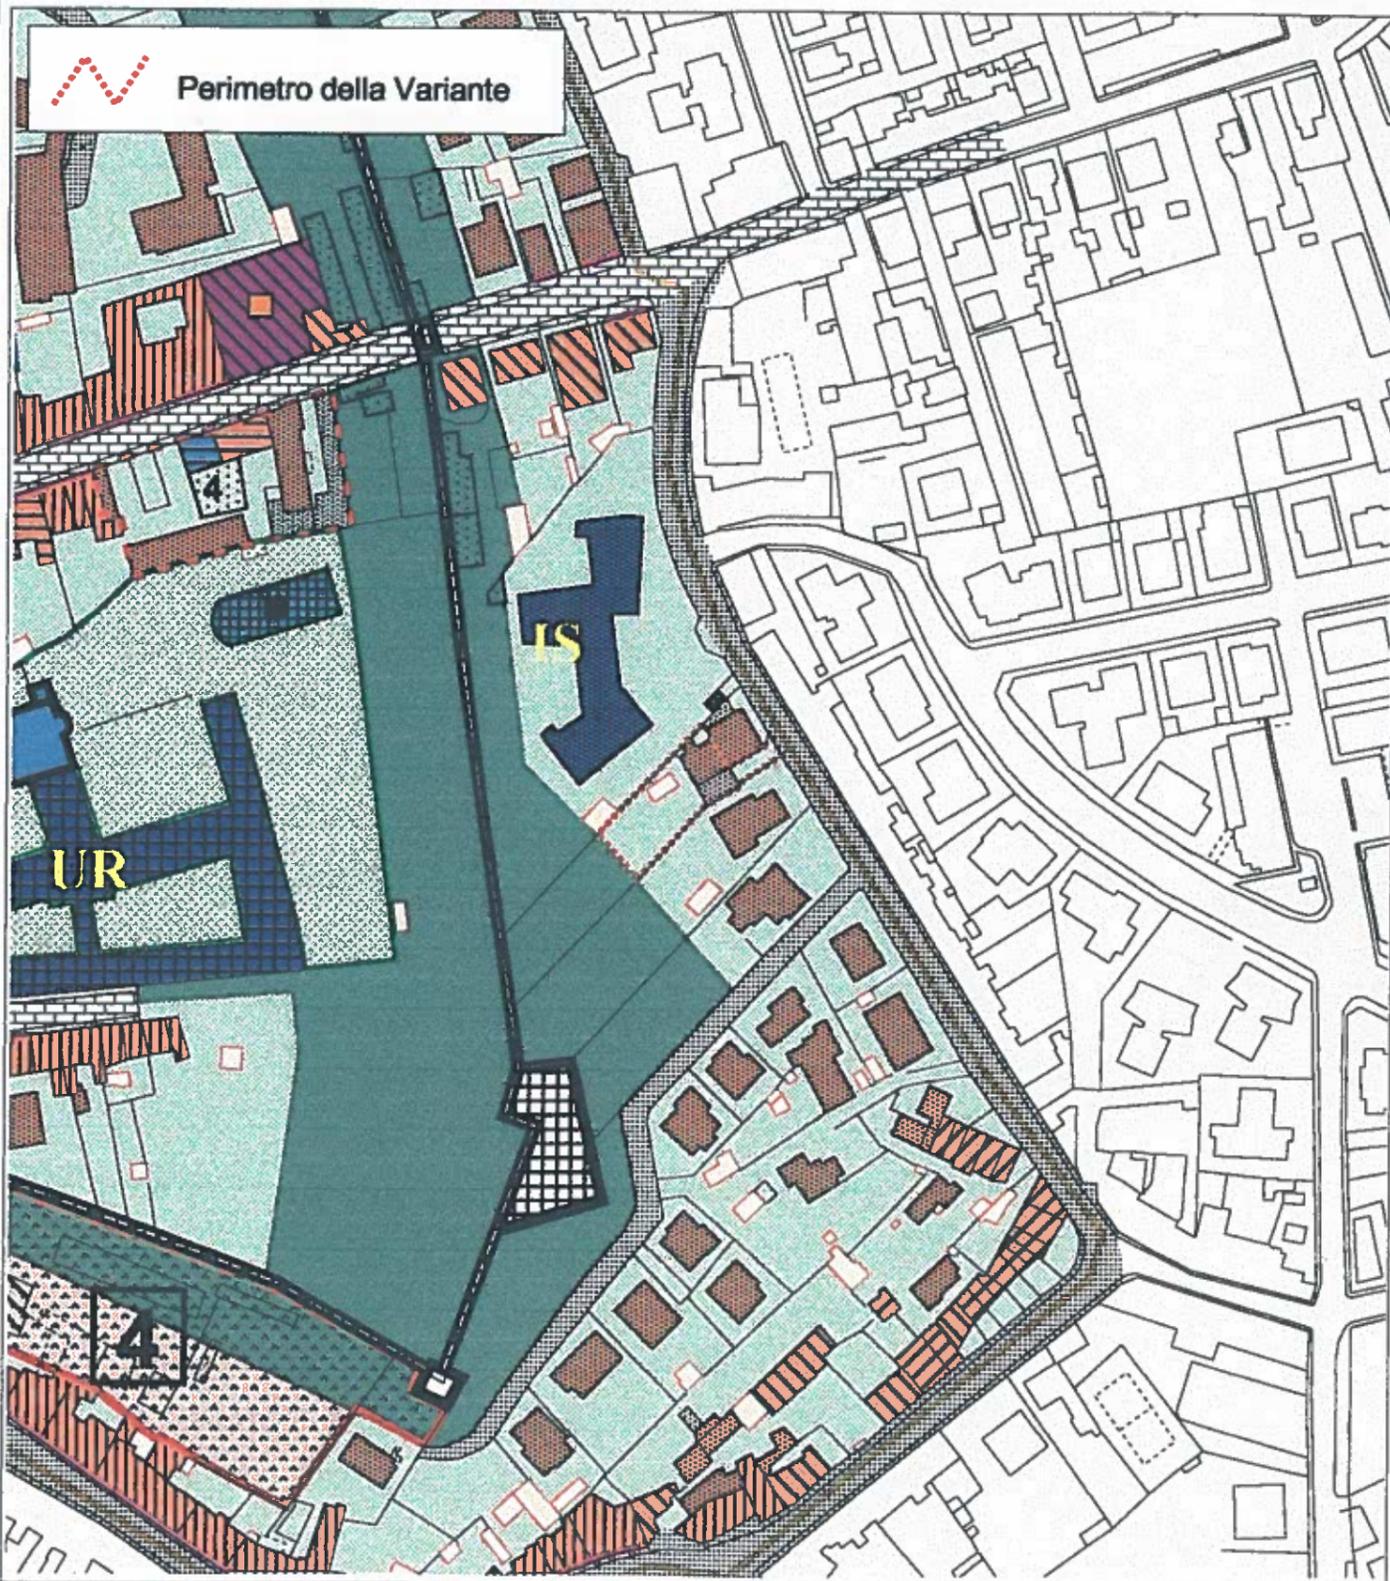

**VARIANTE**

scala 1:2.000

