



COMUNE DI PISA

Assessorato Lavori Pubblici - Assessorato all'Urbanistica

Assessorato alla Casa - Assessorato alla Mobilità e allo Sport

ALLEGATO 11

CONTRATTO DI QUARTIERE 2

CEP, ARNO, PISA STORICA:

da una periferia riqualificata al sistema museale attraverso il parco fluviale

RESPONSABILE UNICO DEL CONTRATTO DI QUARTIERE

Arch. Gabriele Berti

PROGETTISTI :

Arch. Gabriele Berti - Direzione Urbanistica
Arch. Antonio Grasso - Direzione Grandi Opere e Urbanizzazione Primaria
Arch. Marco Guerrazzi - Direzione Edilizia Pubblica e Progetti Speciali
Arch. Gherardo Martini - Direzione Tecnica Impianti Sportivi e Cimiteri
Arch. Mario Pasqualetti - Direzione Edilizia Privata

Ater Pisa (Ing. Franco Mocini e Arch. Andrey Moretti)

COLLABORATORI:

Direzione Edilizia Pubblica e Progetti Speciali (Arch. D. Andolfi)
Direzione Grandi Opere e Urbanizzazione Primaria (Dott.ssa Giovanna Bretti)
Direzione Urbanistica (Arch. R. Davini, Geom. G. Ricoveri e Geom. C.A Tomei)
Segreteria Generale (Sig.ra Agnese Mattonai e Sig.ra Daniela Favilla)
S.I.T del Comune di Pisa (Geom. M.Bonfanti e Geom. P. Sbrana)


CONSULENTI ESTERNI :

BeA Studio Architetti Associati (Arch. Luigi Benatti)
Arch. Patrizia Bongiovanni
Dott. Milvio Sabatini
Massimo Sargolini Associati (Arch. Claudia Salimbeni con Arch. Fabrizio Cinquini)
Arch. Fabio Spadoni

Studio Baroni & Partners - Pisa
Arch. Daniela Bongiovanni
Studio Architetti Associati M.Ciampa e P.Lazzeroni (Arch. Mauro Ciampa)
Dott. Agronomo Elisabetta Norci

COLLABORATORI: Arch. Marco Mariotti e Arch. Andrea Poldori

IL DIRIGENTE
Arch. GABRIELE BERTI

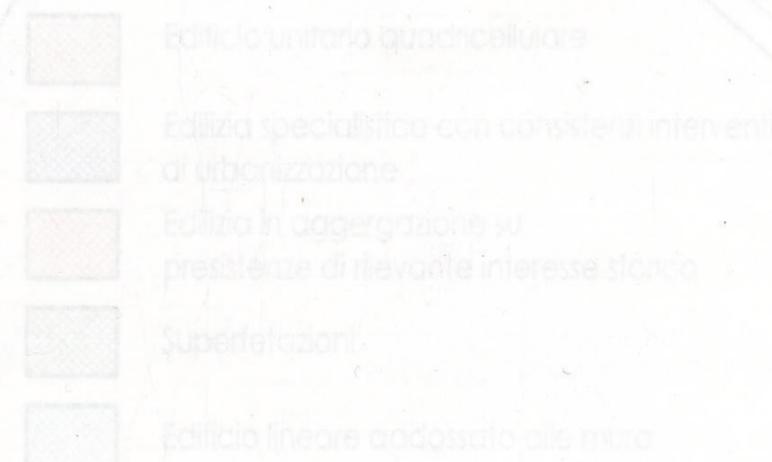

UMI 1 - scala 1:500

P.D.R - EX STALLETTE - Analisi delle tipologie edilizie



-  Edificio unitario quadricellulare
-  Edilizia specialistica con consistenti interventi di urbanizzazione
-  Edilizia in aggergazione su presistenze di rilevante interesse storico
-  Superfetazioni
-  Edificio lineare addossato alle mura

UMI 1 - scala 1:500

P.D.R - EX STALLETTE - Analisi del degrado



UMI 1 - scala 1:500

P.D.R - EX STALLETTE - Categoria di intervento

