



COMUNE DI PISA

PIANO PARTICOLAREGGIATO

ZONA PRODUTTIVA DI MONTACCHIELLO - UTOE n°36 -

AREE SPECIALISTICHE PER LA PRODUZIONE DI BENI DA QUALIFICARE
IN BASE A PROGETTI UNITARI (PQ3)

Proprietà:

Soc. Immobiliare Nuova Liscate S.p.A.
Sig. Gori Giuliano e Sig.ra Nannicini Simonetta
Demanio dello Stato - Ramo Ferrovie

Oggetto: ESTRATTO DI MAPPA CATASTALE CON
INDIVIDUAZIONE DELLE PROPRIETA'

IL DIRIGENTE
Arch. GABRIELE BERTI




luglio 2004


IL FUNZIONARIO
(TOMEI G. ALBERTO)

All.

C

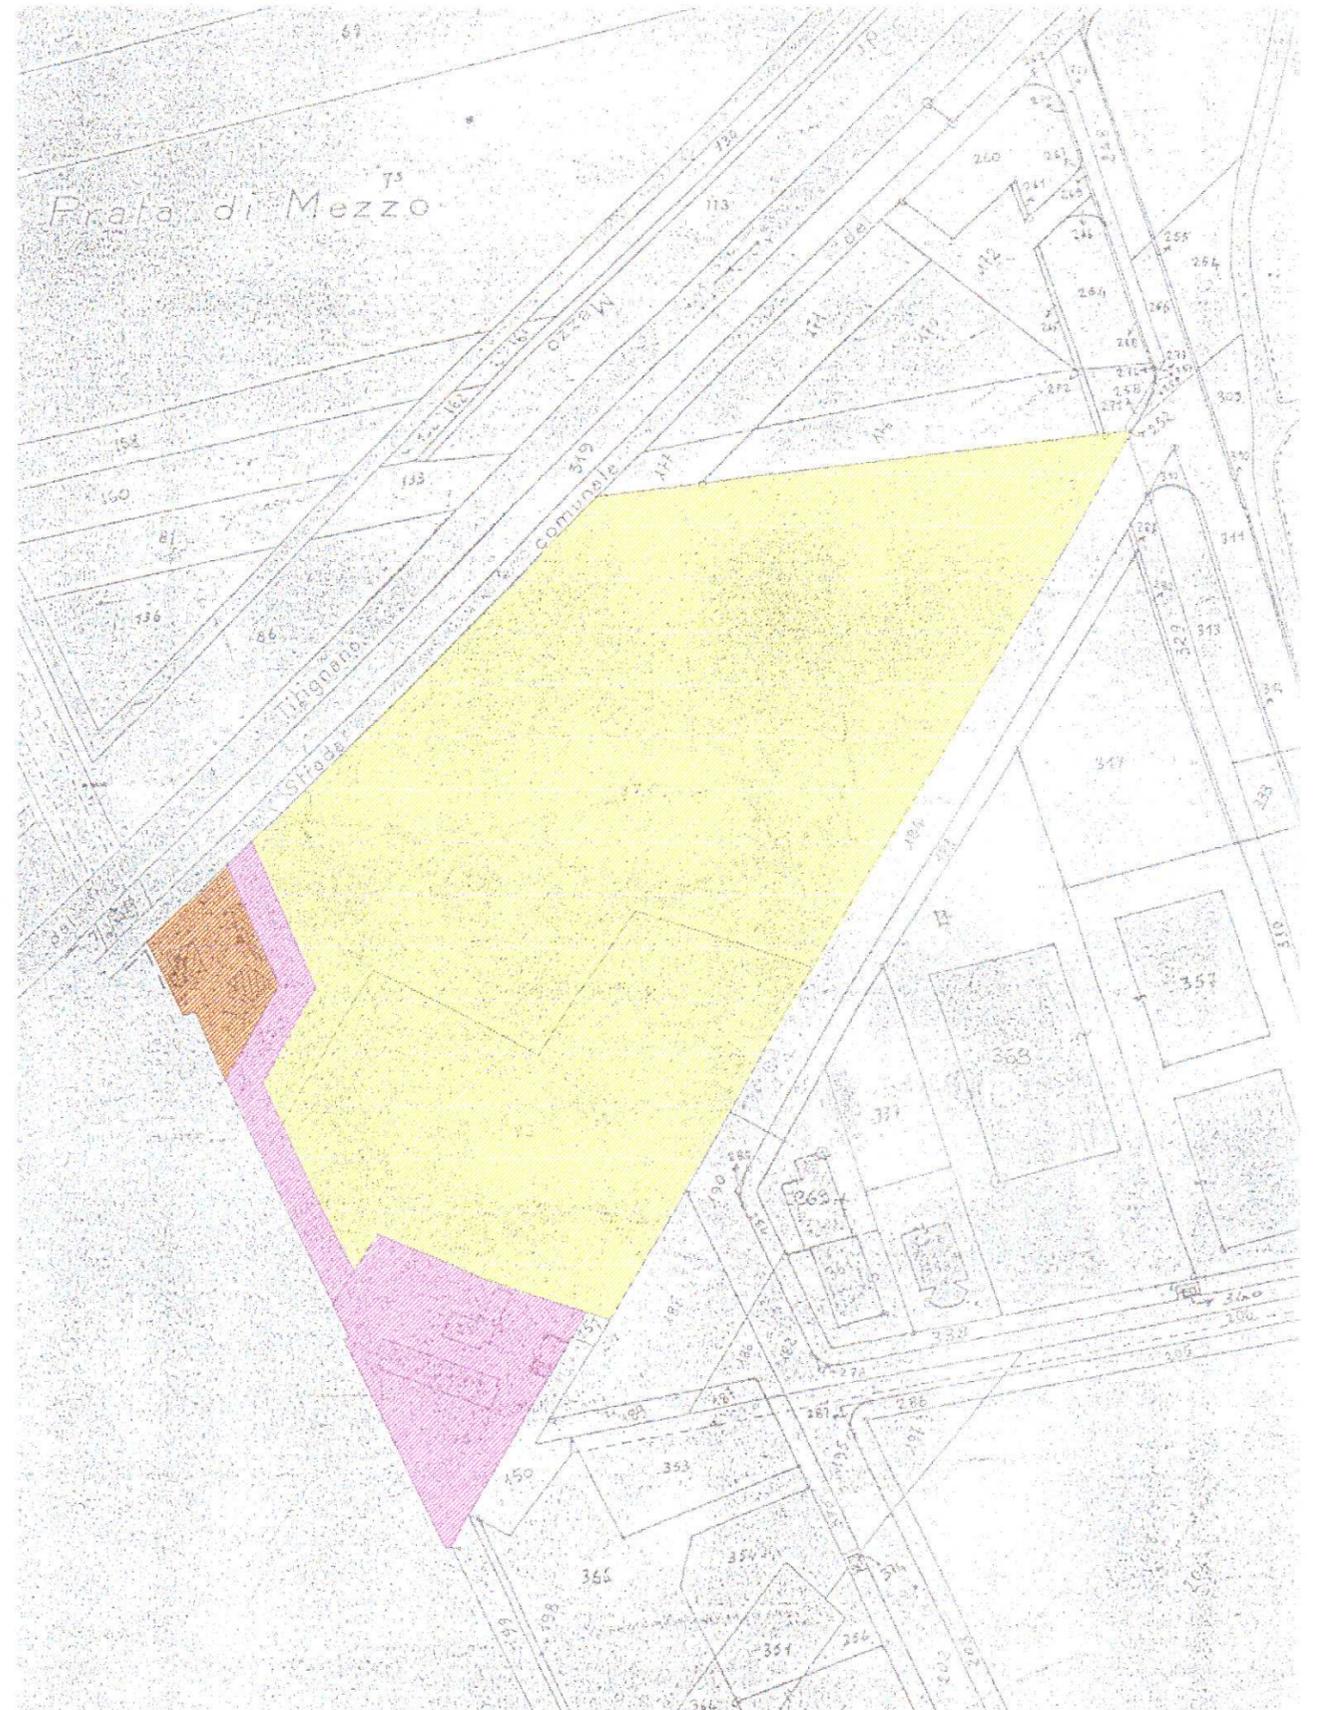

LEGENDA:

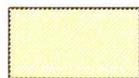

Proprietà Soc. Immobiliare Nuova Liscate S.p.A.
Fg. 103, Partt. 87 e 93



Proprietà Sig. Gori Giuliano e Sig.ra Nannicini Simonetta
Fg. 103, Partt. 95, 149 e 152



Proprietà Demanio dello Stato - Ramo Ferrovie
Fg. 103, Part. 91