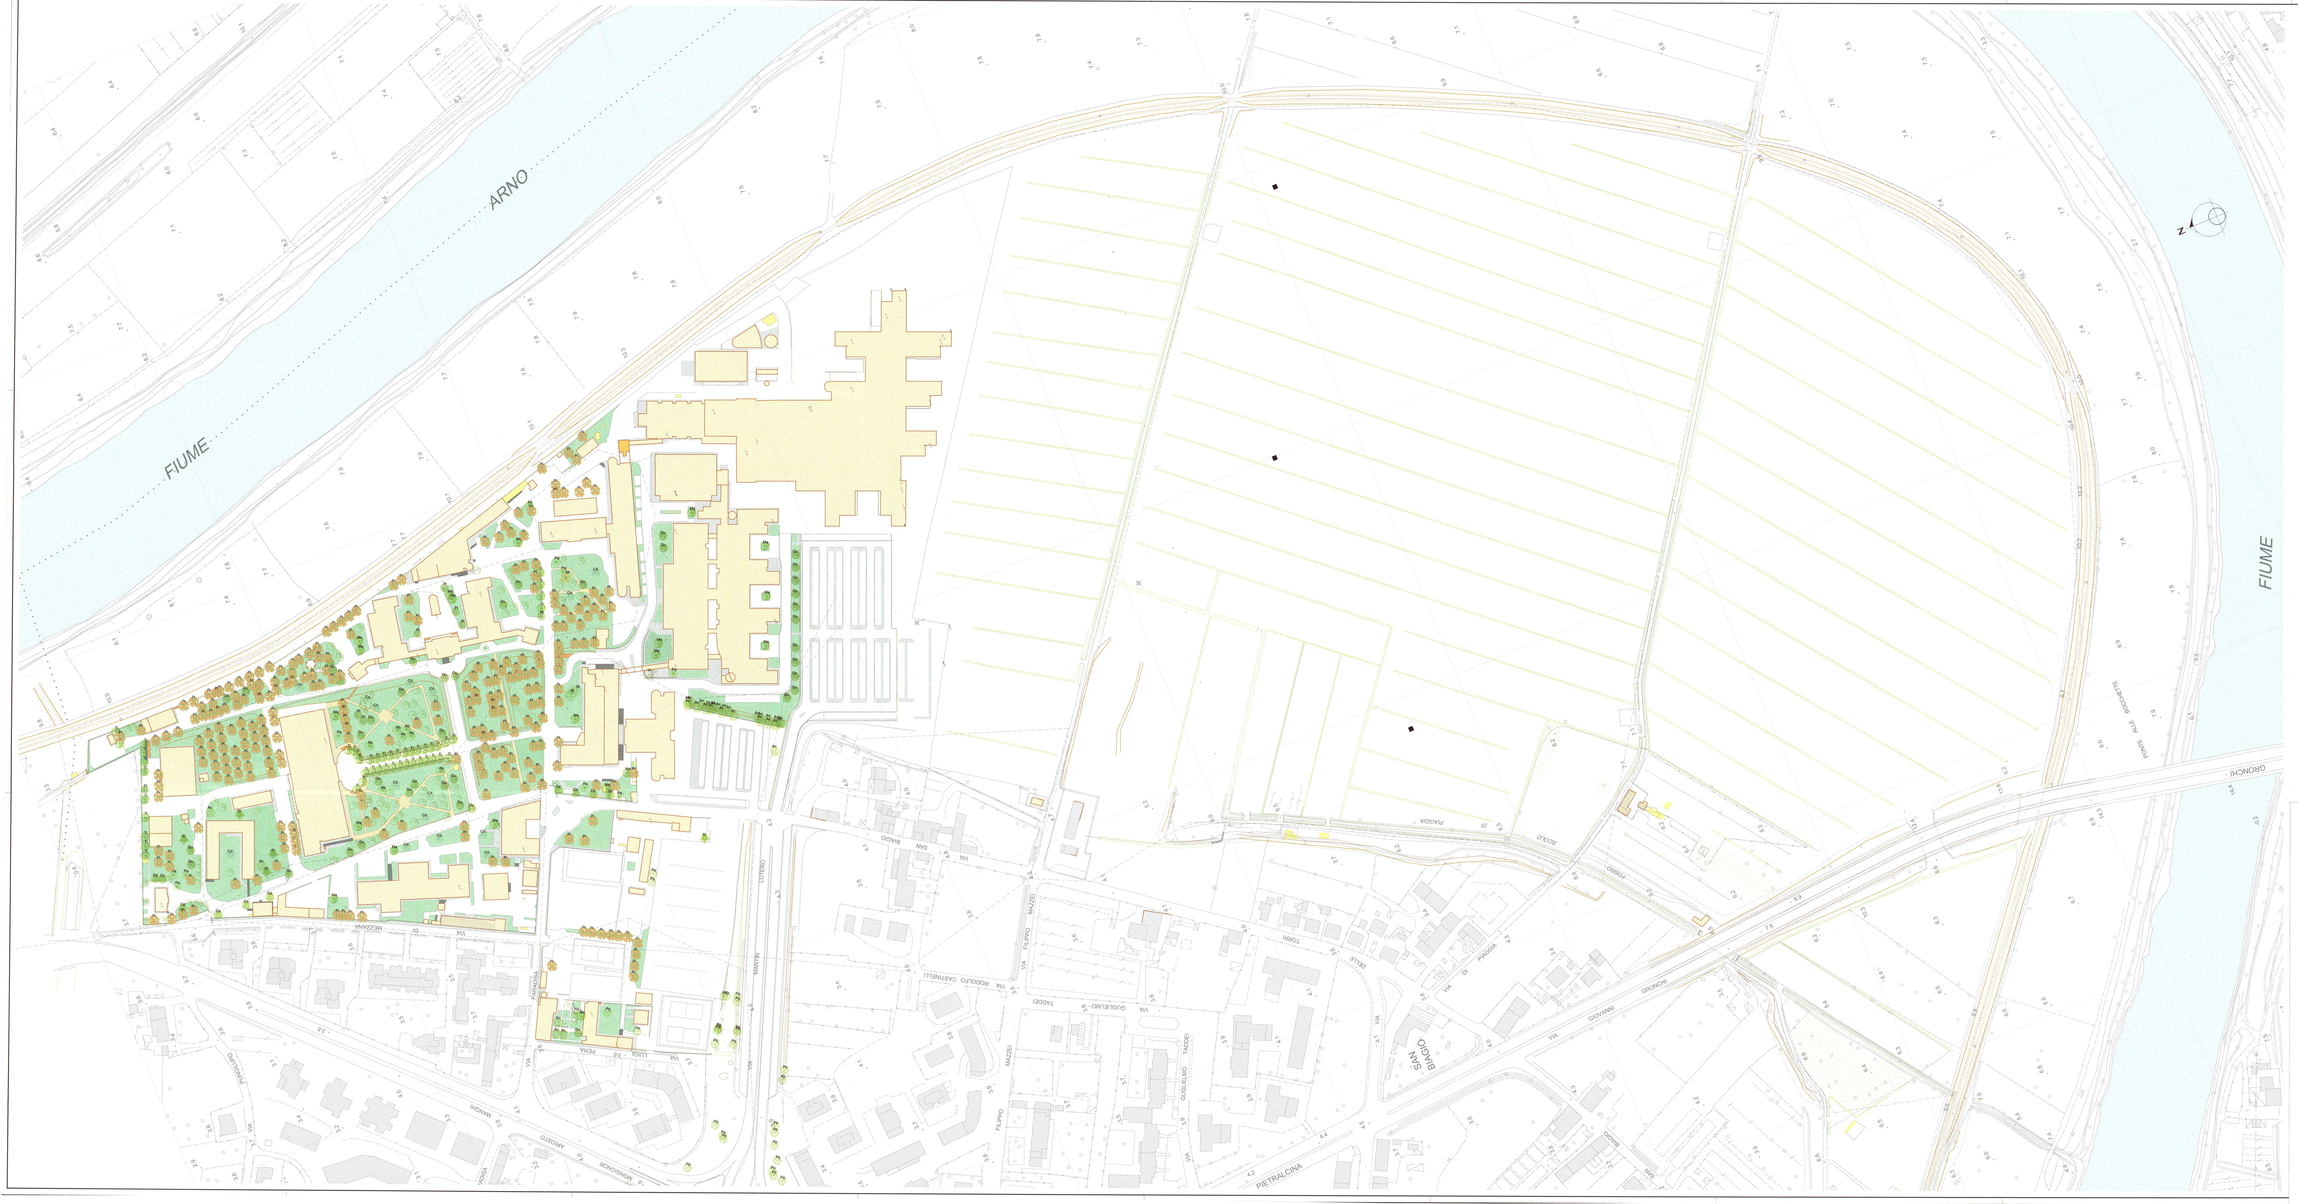

Ti	Tilia xeuropaea		Populus hybrida
Ac	Acer pseudoplatanus	Cd	Cedrus deodara
Qu	Quercus robur Quercus ilex		Laurus nobilis
Pl	Platanus xhybrida		ALTRE ESSENZE
	Pinus nigra		Acacia dealbata
Ab	Picea abies	Bt	Betula s.p.p.
Pa	Trachycarpus fortunei	Ca	Castanea sativa
Ma	Magnolia grandiflora	Ul	Olea europea
	Cupressus s.p.p.		

REGIONE TOSCANA

07 SET. 2005

Comune di Pisa

Azienda Ospedaliero-Universitaria Pisana

prof. Enrico Desideri — Direttore Generale
ing. Lamberto Cellai — Responsabile Unità Operativa Nuove Opere, Riqualificazione, Manutenzione del Patrimonio Ospedaliero

Università di Pisa

prof. Mario Pansini — Magnifico Rettore
prof. Nicola Sneed — Prorettore all'Edilizia
ing. Fabio Rocchi — Dirigente Dipartimento X Edilizia ed Impiantistica
arch. Agnese Bernardini — Responsabile del Procedimento

ARDSU Pisa

Dott.ssa Daniela Pisi — Presidente
dott. Luciano Rossi — Direttore

PROGETTO DEFINITIVO DI PIANO ATTUATIVO

PRESIDIO OSPEDALIERO UNIVERSITARIO DI CISANELLO - NUOVA FACOLTA' DI MEDICINA E CHIRURGIA

Committente:	AZIENDA OSPEDALIERO-UNIVERSITARIA PISANA	
Customer:	UNIVERSITA' DI PISA AZIENDA REGIONALE DIRITTO ALLO STUDIO UNIVERSITARIO	354 Pratica
Progetto: Project:	PIANO ATTUATIVO PROGETTO DEFINITIVO	1:1.000 Scala
Oggetto: Subject:	RILIEVO DELLE ESSENZE VEGETALI	TAV. R.06

Revisioni						Data
02						
01						
Emissione	Oggetto	Redazione	Verifica	Approvazione	Data	Giugno 2005

STUDIO BININI ARCHITETTI & INGEGNERI ASSOCIATI
Via Gazzata, 4 - 42100 Reggio Emilia - tel. 0522/580878-580586
fax 0522/580557 - e-mail: studio.binini@studiobinini.it - C.F. P.IVA 01940390358

Il presente documento è RISERVATO. E' vietata la riproduzione non autorizzata dello STUDIO BININI ARCHITETTI & INGEGNERI ASSOCIATI