
 


	VEGETAZIONE SPONTANEA
	CAMPI AGRICOLI
	GIARDINO STORICO CON ESSENZE DI PREGIO
	GIARDINO STORICO

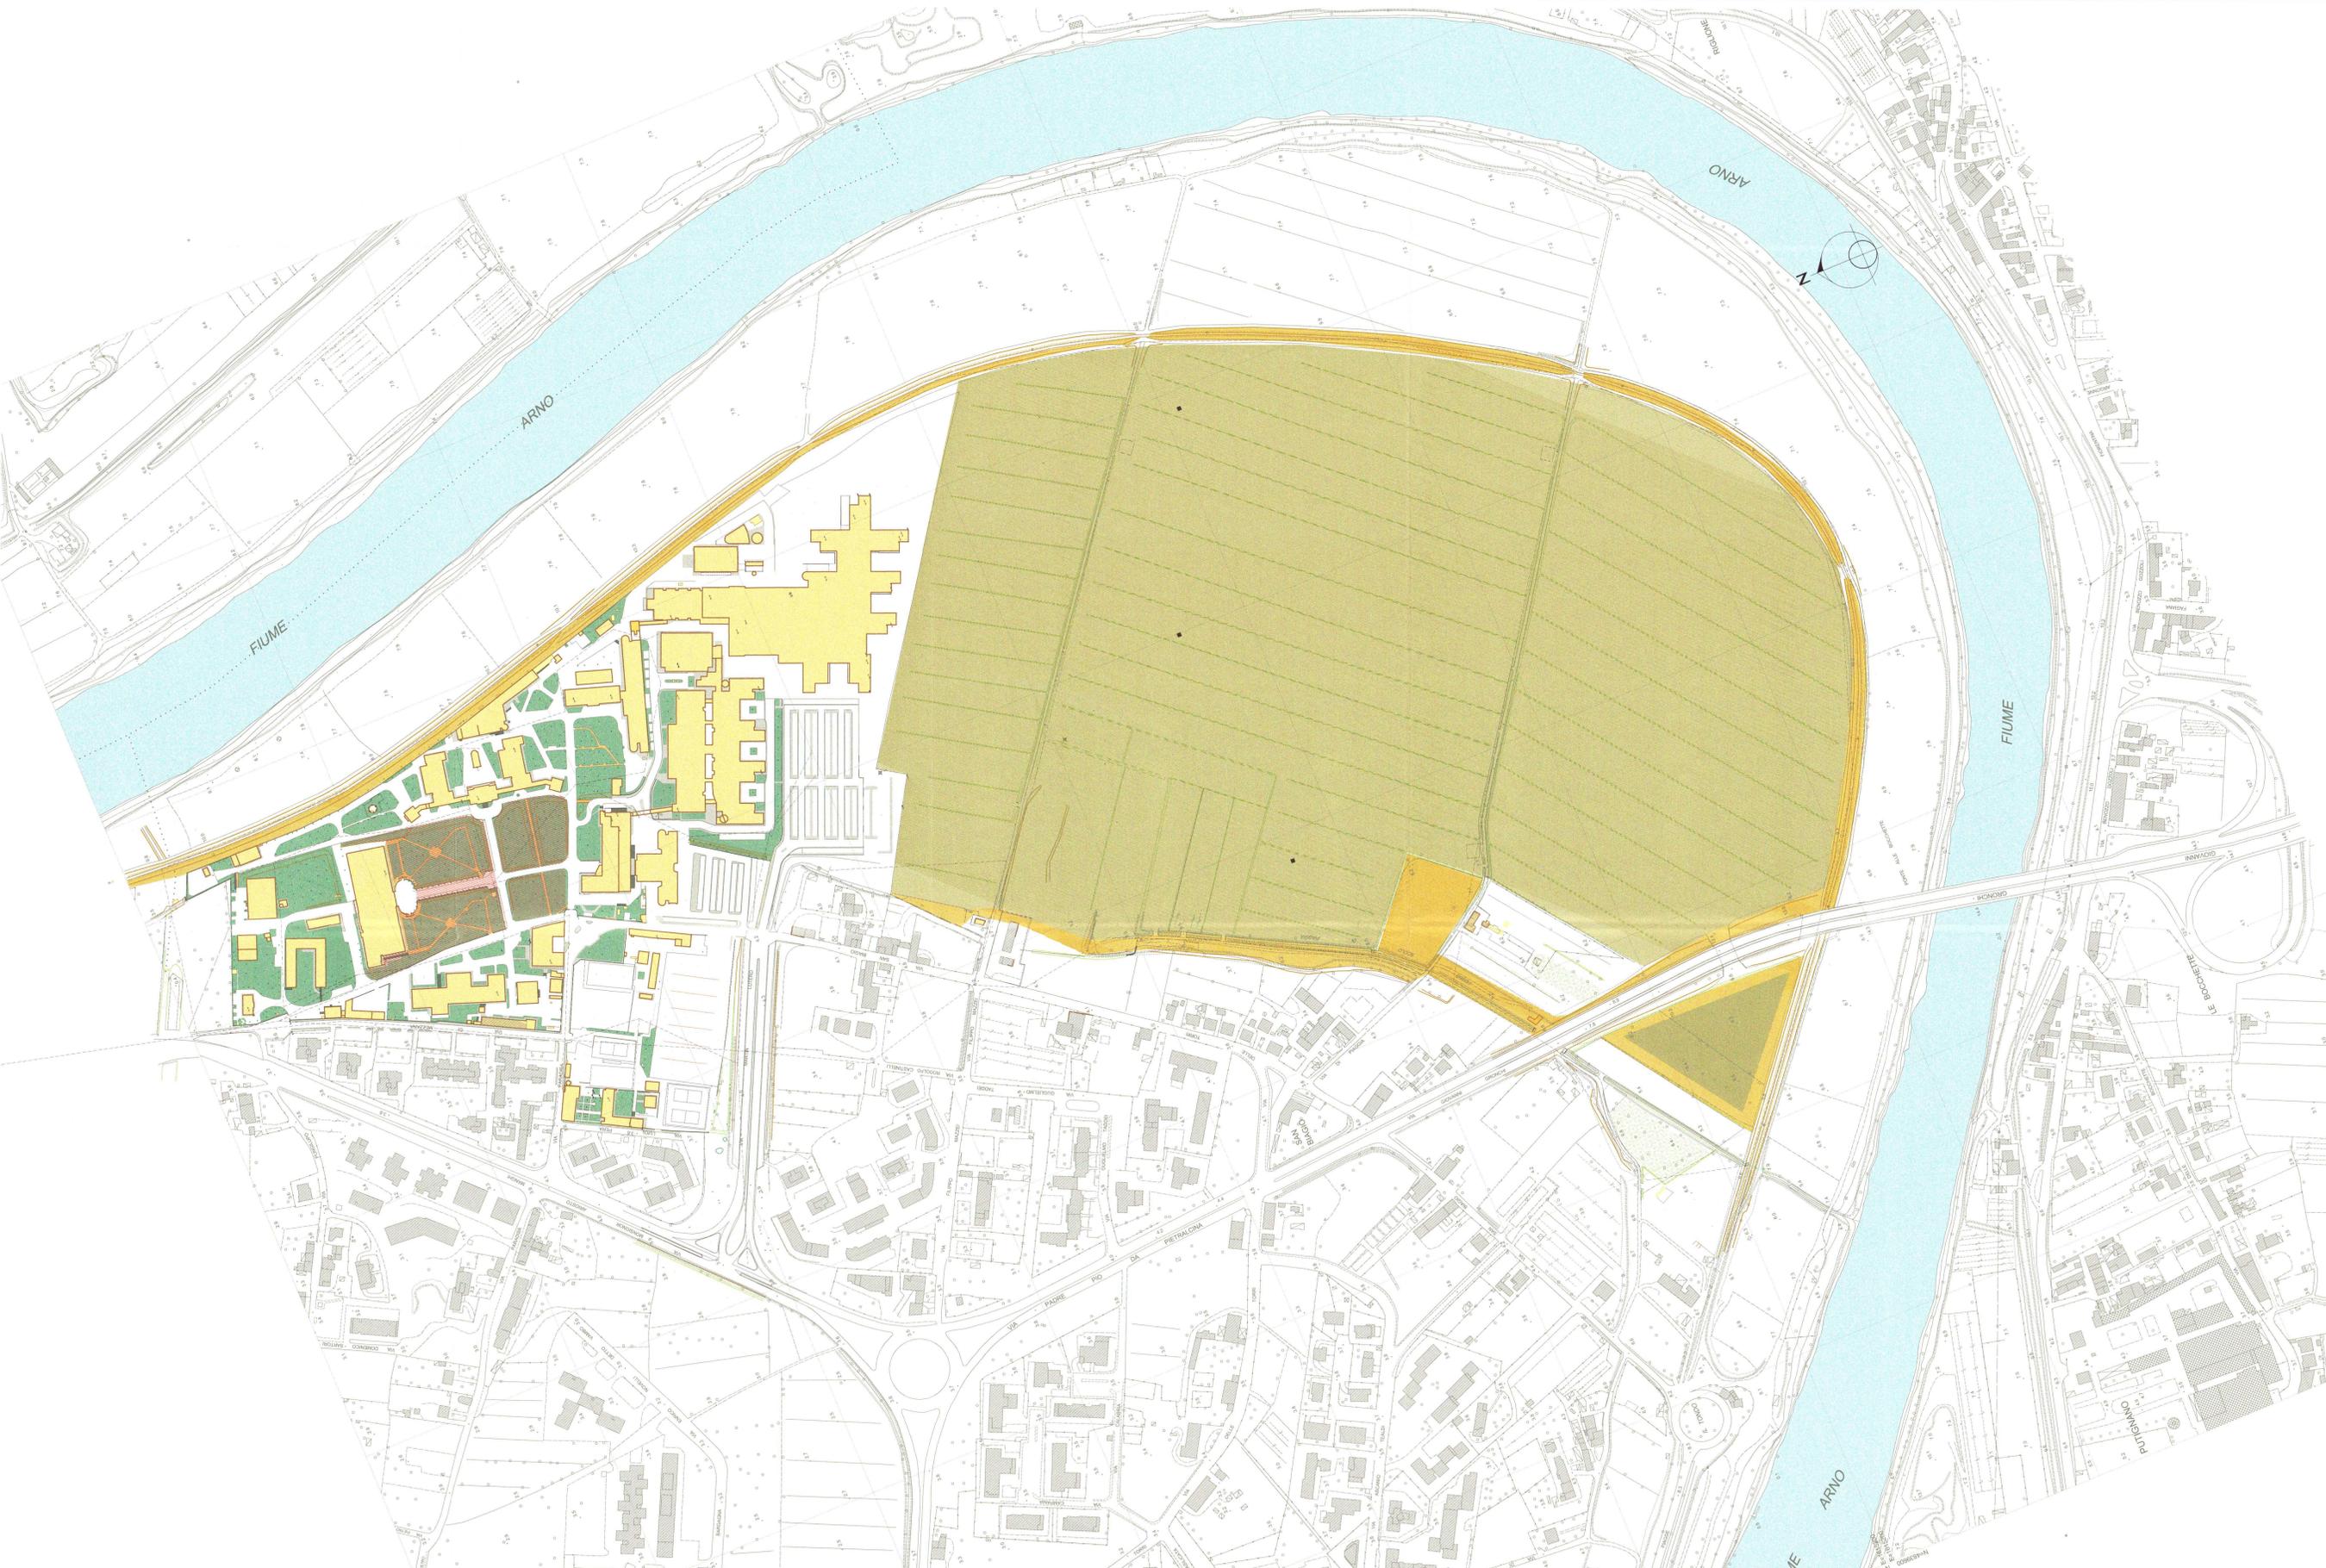

REGIONE TOSCANA   07 SET. 2005 Comune di Pisa 

Azienda Ospedaliero-Universitaria Pisana
 dott. Enrico Desideri - Direttore Generale
 Ing. Tancredi Cellesi - Responsabile Unità Operative Nuove Opere, Ristrutturazioni, Manutenzioni del Presidio di Cisanello

Università di Pisa
 prof. Marco Pasquali - Magnifico Rettore
 prof. Mauro Sassoli - Prorettore all'Edilizia
 Ing. Fabio Bianchi - Dirigente Dipartimento IV Edilizia ed Impiantistica
 arch. Agnese Bernardini - Responsabile del Procedimento

ARDSU Pisa
 dott.ssa Daniela Pisci - Presidente
 dott. Lorenzo Rossi - Direttore

PROGETTO DEFINITIVO DI PIANO ATTUATIVO
 PRESIDIO OSPEDALIERO-UNIVERSITARIO DI CISANELLO - NUOVA FACOLTA' DI MEDICINA E CHIRURGIA

Comitente:	AZIENDA OSPEDALIERO-UNIVERSITARIA PISANA	354
Customer:	UNIVERSITA' DI PISA AZIENDA REGIONALE DIRITTO ALLO STUDIO UNIVERSITARIO	Pratica
Progetto:	PIANO ATTUATIVO	1:2.000
Project:	PROGETTO DEFINITIVO	Scala
Oggetto:	ANALISI DELLA VEGETAZIONE ESISTENTE	TAV. R.05
Subject:		tavola
Approvazione:		
Emissione:		Giugno 2005