SEZIONE N°: 1

SEZIONE N°: 2

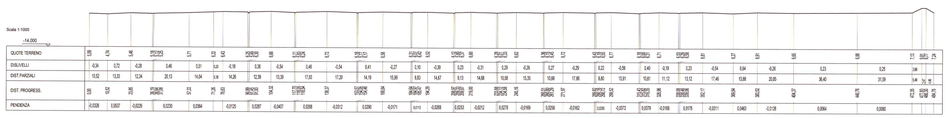

SEZIONE N°: 3

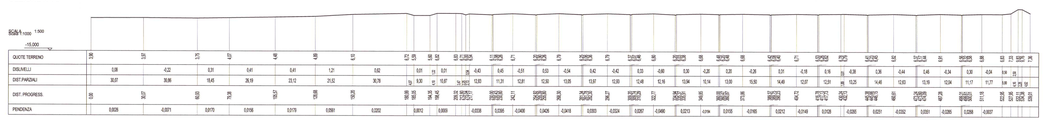

SEZIONE N°: 4

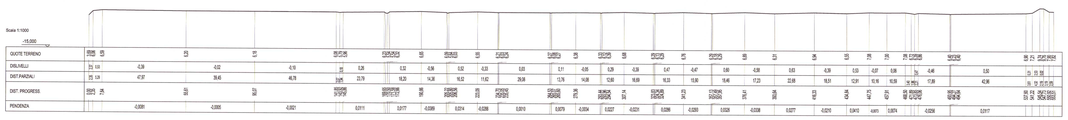

SEZIONE N°: 5

SEZIONE N°: 6

SEZIONE N°: 7

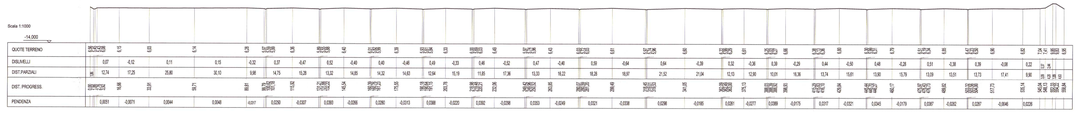

SEZIONE N°: 8

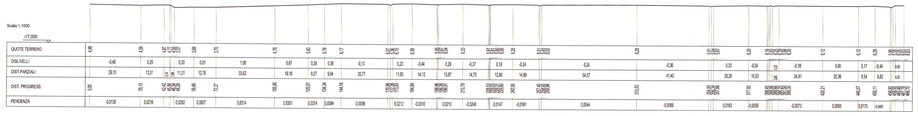

SEZIONE N°: 9

SEZIONE N°: 10

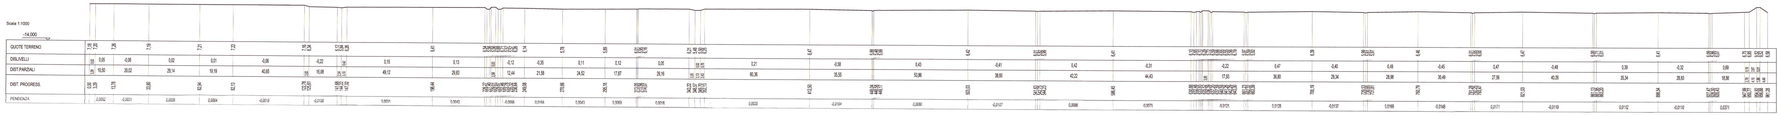

SEZIONE N°: 11

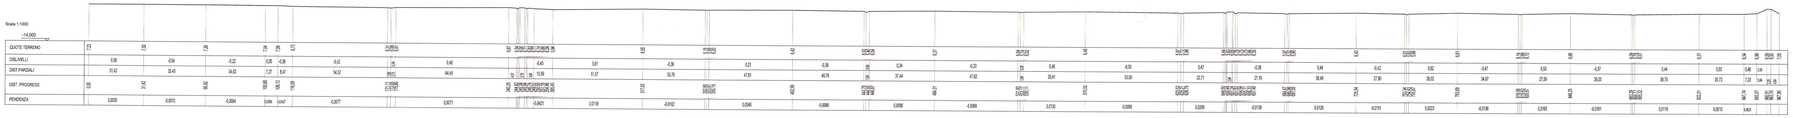

SEZIONE N°: 12

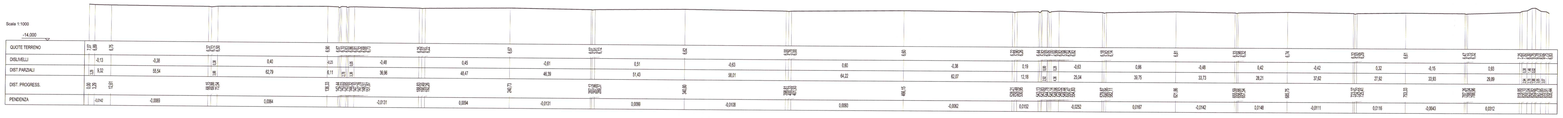

SEZIONE N°: 13

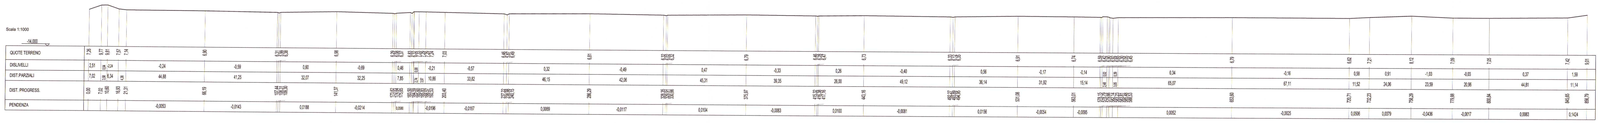

REGIONE TOSCANA

07 SET. 2005

Comune di Pisa

Azienda Ospedaliero-Universitaria Pisana

dott. Enrico Desideri Direttore Generale

ing. Tancredi Galassi Responsabile Unità Operativa Nuove Opere, Ristrutturazioni, Manutenzioni del Presidio di Cisanello

Università di Pisa

dott. Marco Piacusi Magnifico Rettore

ing. Fabio Bianchi Dirigente Dipartimento IV Edilizia ed Impiantistica

ARDSU Pisa

dott.ssa Daniela Pisa Presidente

dott. Lorenzo Rossi Direttore

PROGETTO DEFINITIVO DI PIANO ATTUATIVO

PRESIDIO OSPEDALIERO-UNIVERSITARIO DI CISANIELLO - NUOVA FACOLTA' DI MEDICINA E CHIRURGIA

Committente:	AZIENDA OSPEDALIERO-UNIVERSITARIA PISANA	
Customer:	UNIVERSITA' DI PISA AZIENDA REGIONALE DIRITTO ALLO STUDIO UNIVERSITARIO	354 Pratica
Progetto:	PIANO ATTUATIVO	1:1.000
Project:	PROGETTO DEFINITIVO	Scala
Oggetto:	PROFILI DEL TERRENO	TAV. R.04
Subject:	SEZIONI AREA D'INTERVENTO	tavola

ORDINE DEGLI INGEGNERI DELLA PROVINCIA DI REGGIO EMILIA DOTT. ING. TIZIANO BORGHI N. 700

Revisioni					
02					
01					
Emissione					Giugno 2005
	Oggetto	Redazione	Verifica	Approvazione	Data

STUDIO BININI ARCHITETTI & INGEGNERI ASSOCIATI

Via Gazzata, 4 - 42100 Reggio Emilia - tel: 0522/580578-580586

fax 0522/580557 - e-mail: studio.bininI@studiobininI.it - C.F. P.IVA 01943700350

Il presente documento è RISERVATO. E' vietata la riproduzione non autorizzata dello STUDIO BININI ARCHITETTI & INGEGNERI ASSOCIATI