
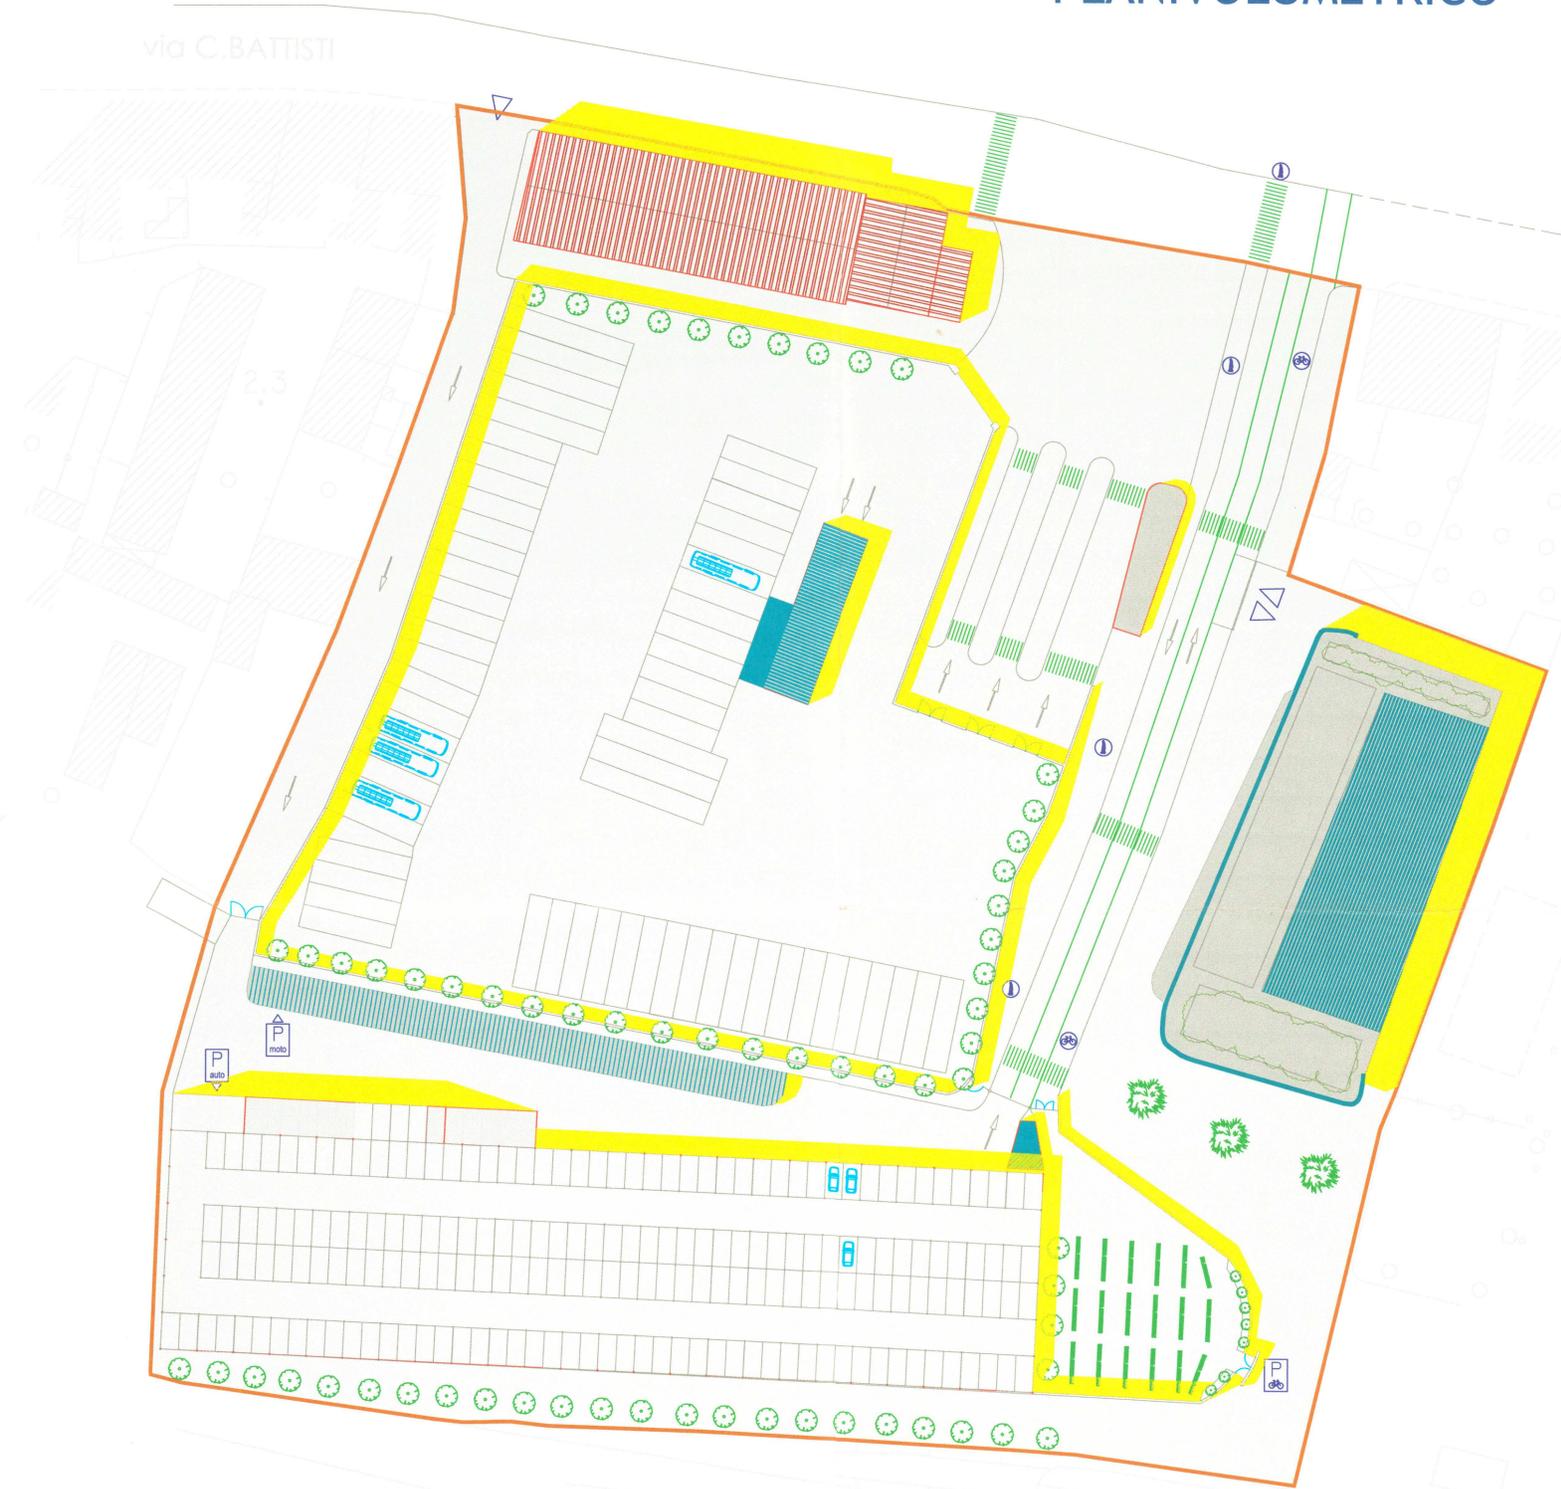


simbologia	destinazione spazi e percorsi	caratteristiche
	pista ciclabile	pista con finitura in bitume colorato
	percorsi pedonali	marciapiedi con finitura in bitume trasparente e inerti colorati
	verde pubblico	messa a dimora di alberi ad alto fusto (tigli, cipressi, acacie bianche, palme) e arredi urbani con fioriere
	piazze pubbliche	aree pedonali con pavimentazione in calcestruzzo serigrafato, arredi urbani e illuminazione pubblica
	parcheggi interrati	parcheggio per i vigili urbani e parcheggio pertinenziale uffici adiacenti

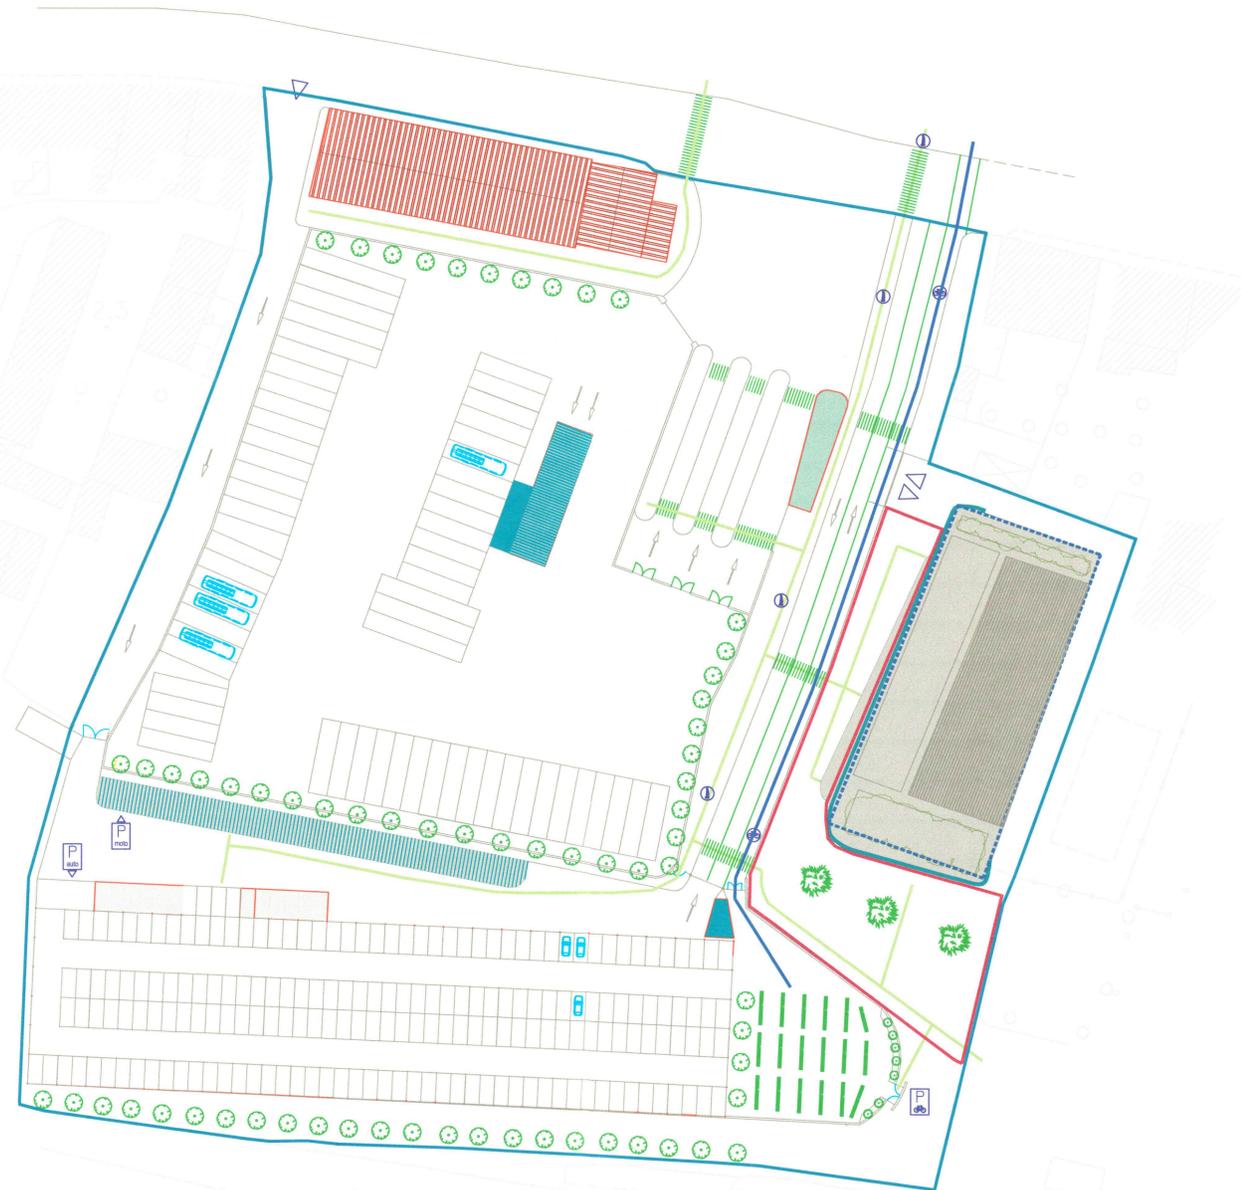

Comune di Pisa	19/05/2005
PIANO ATTUATIVO PER LA RIORGANIZZAZIONE DELL'AREA COMPRESA TRA VIA CESARE BATTISTI, VIA QUARANTOLA, VIA MASCAGNI E LA FERROVIA Proprietà: Comune di Pisa, CPT	C5 SCALA 1:500
PLANIVOLUMETRICO E SPAZI PUBBLICI	
Arch. Gabriele Berti - Comune di Pisa Ing. Alessandro Fiorindi - CPT Ing. Raffaele Boccaccini Geol. Alessandro Benvenuti	
ALLEGATO 10	