


Stato di Progetto Planimetria Generale con Individuazione di spazi e percorsi pubblici

simbologia	destinazione spazi e percorsi	caratteristiche	dimensione
	viabilità ciclopedonale	pista ciclopedonale con finitura in bitume trasparente	m 1840
	parco - verde pubblico attrezzato	aree verdi attrezzate con arredi e giochi, piantumazioni arboree	mq 30000
	specchi acquei	invasi di raccolta acque piovane uso antincendio e irrigazione	mq 760
	piazze e passeggiate pubbliche	aree pavimentate con arredi urbani e piantumazioni ad alto fusto	mq 22202

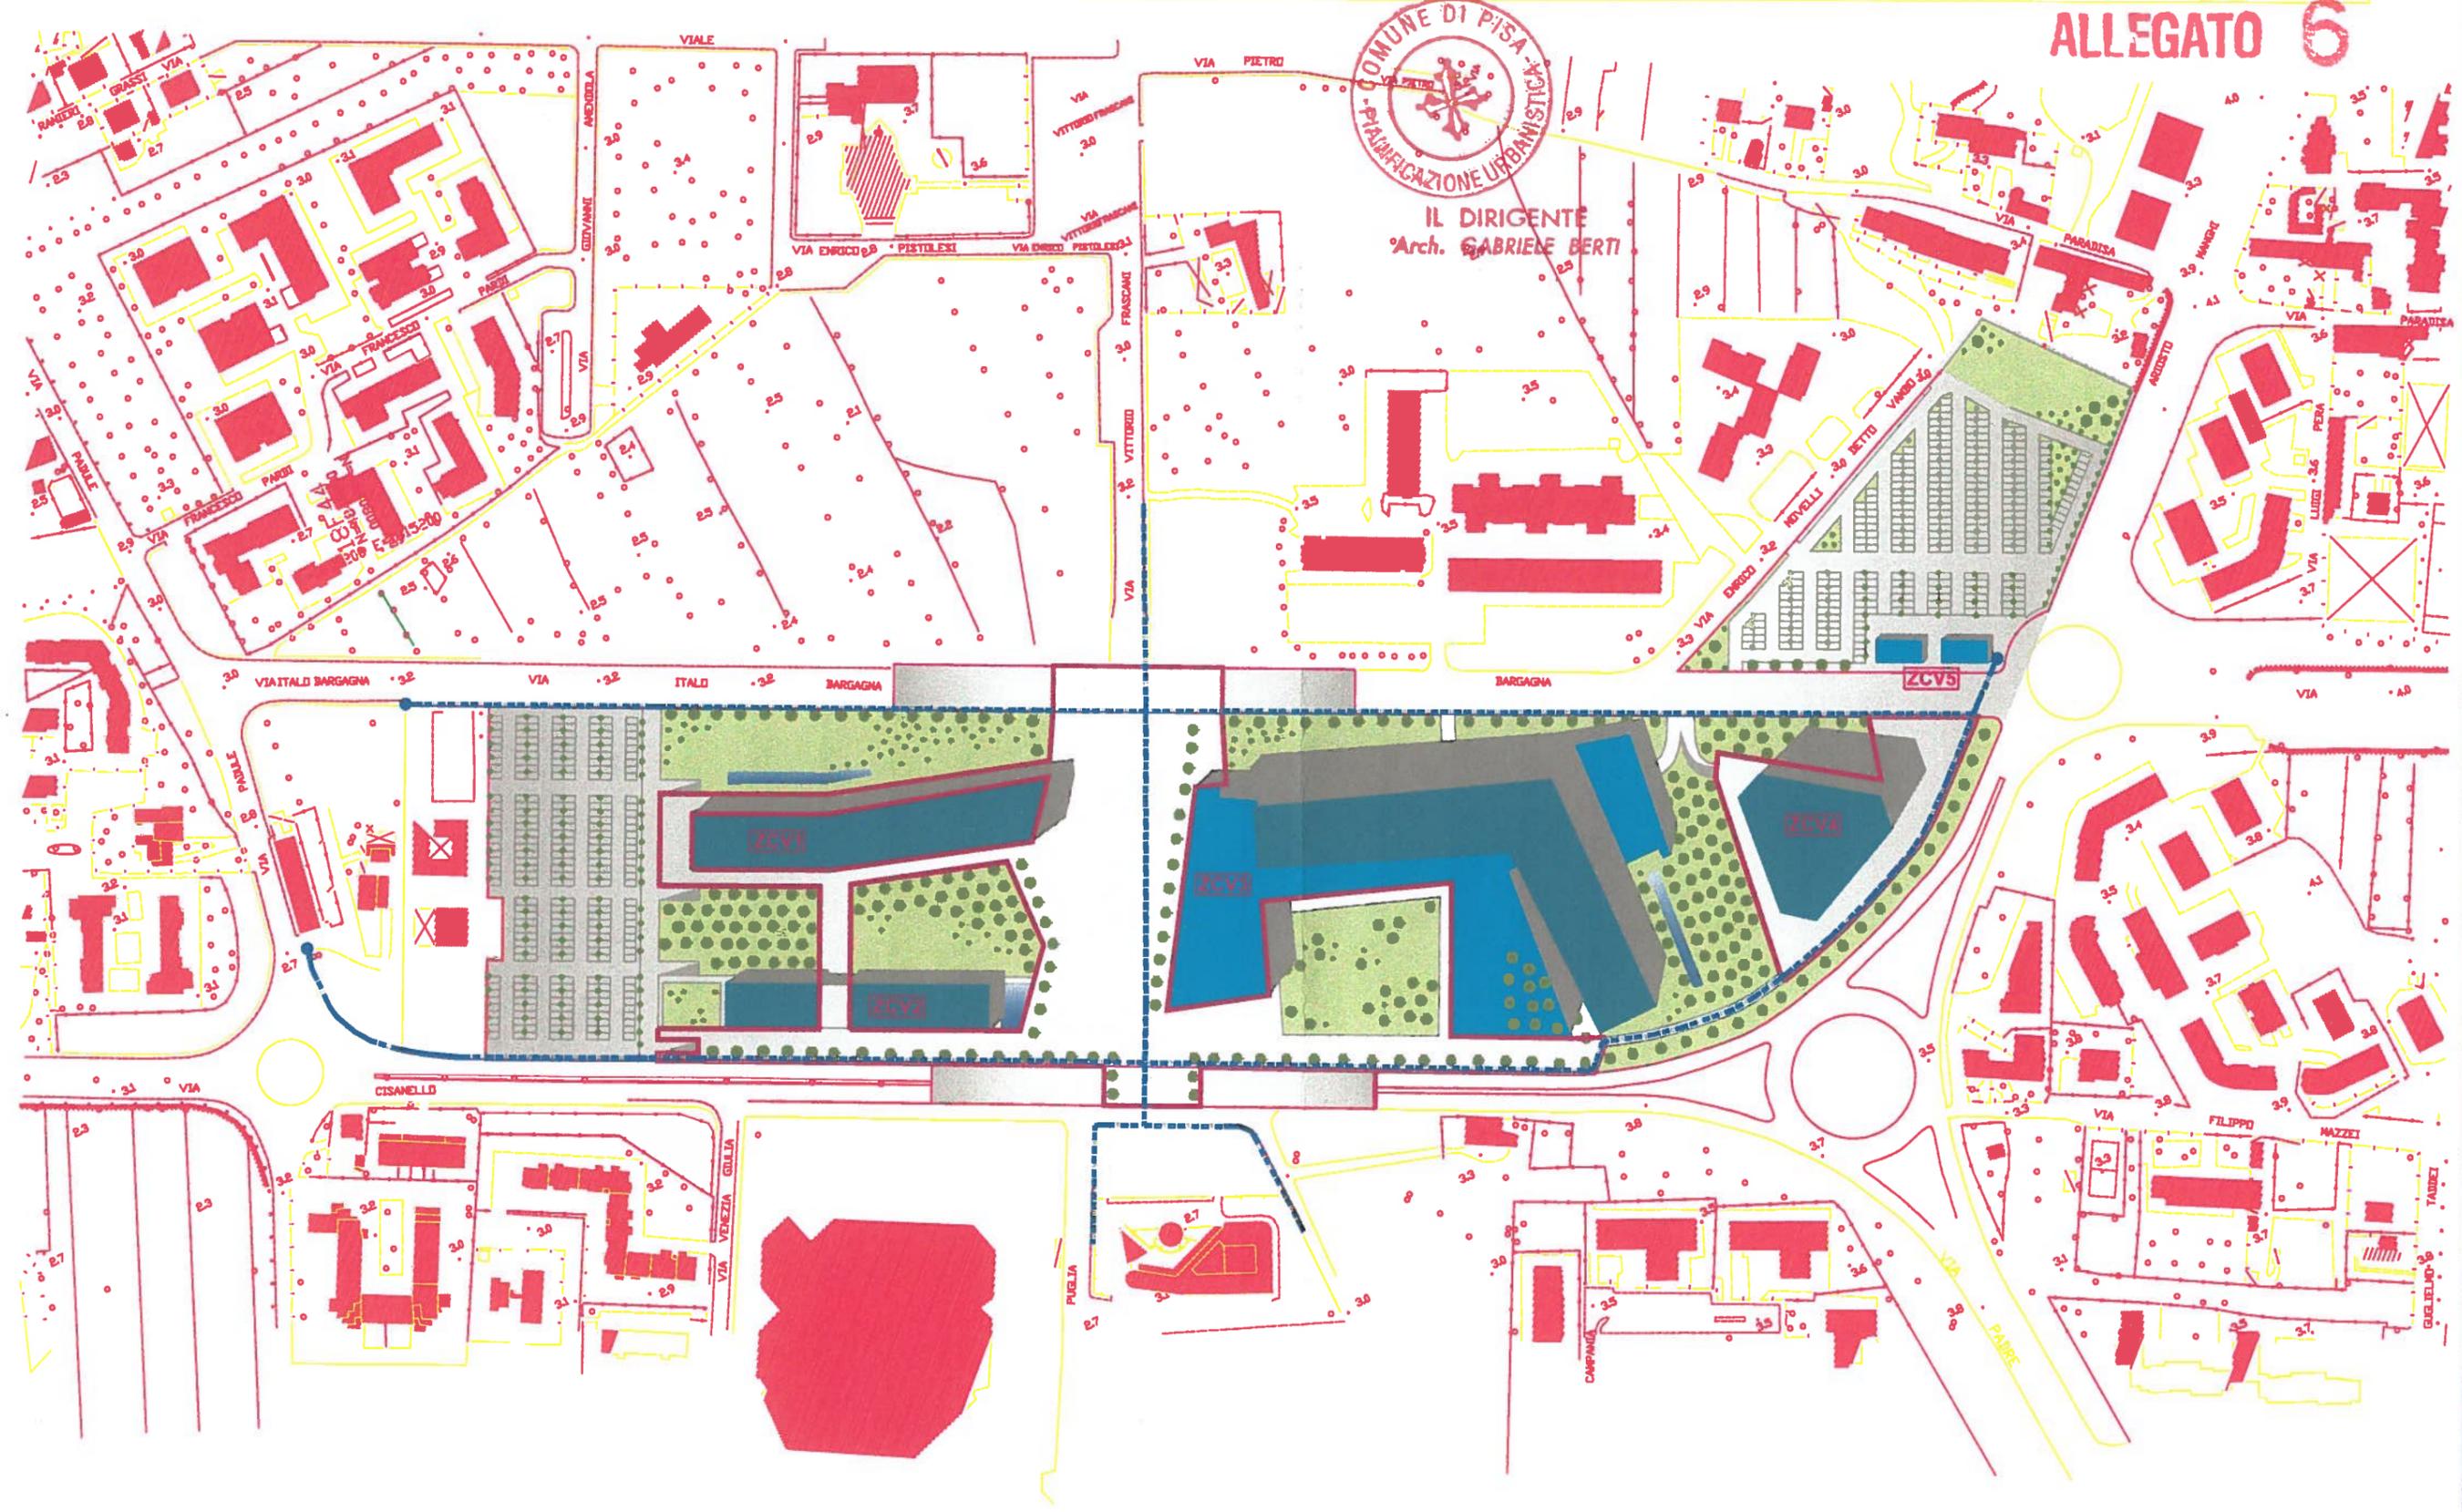

ALLEGATO 6

5

Nuova Sede della Provincia su progetto dell'Arch. Antonio Draghi
 Provincia di Pisa
 Dott. Arch. Darfo Franchini
 Consulenti esterni
 Ing. Raffaele Bocaccini
 Dott. Marcello Ghigliotti
 Comune di Pisa
 R.U.P. Dott. Arch. Gabriele Bertì
 Direzione Urbanistica
 Servizio S.I.T.
 Piano attuativo per la realizzazione degli interventi previsti nell'ambito del "parco centrale" di Cisanello in Pisa

1:2000
 12.09.05