

COMUNE DI PISA

DIREZIONE URBANISTICA

Ufficio Pianificazione

Elaborazione grafica: SISTEMA INFORMATIVO TERRITORIALE (S.I.T.)


Variante al Regolamento Urbanistico

REALIZZAZIONE NUOVE ROTATORIE

SULLA VIA G. GRONCHI - OSPEDALETTO

R.U. VIGENTE

scala 1:5.000

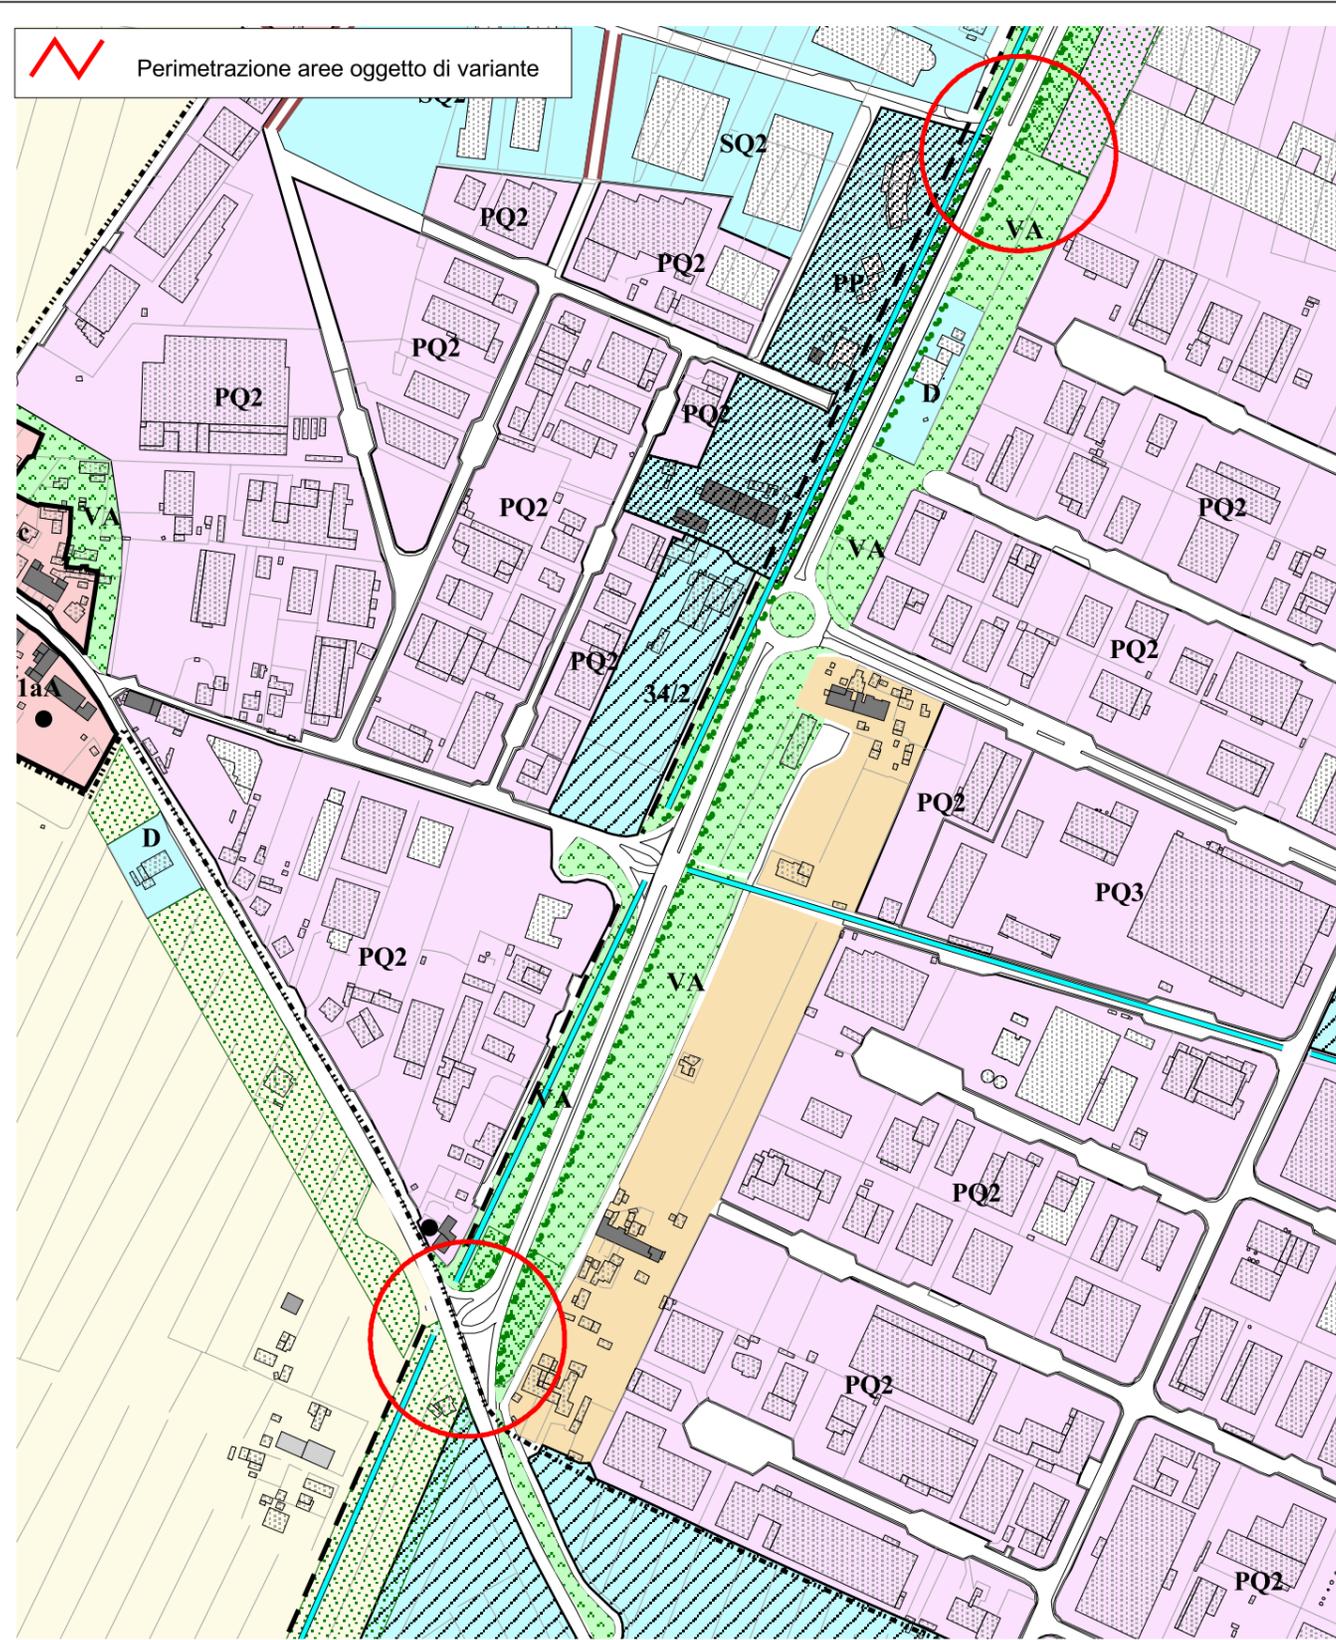

VARIANTE

scala 1:5.000

