




Vista sul fortino e sulla piazza del porto

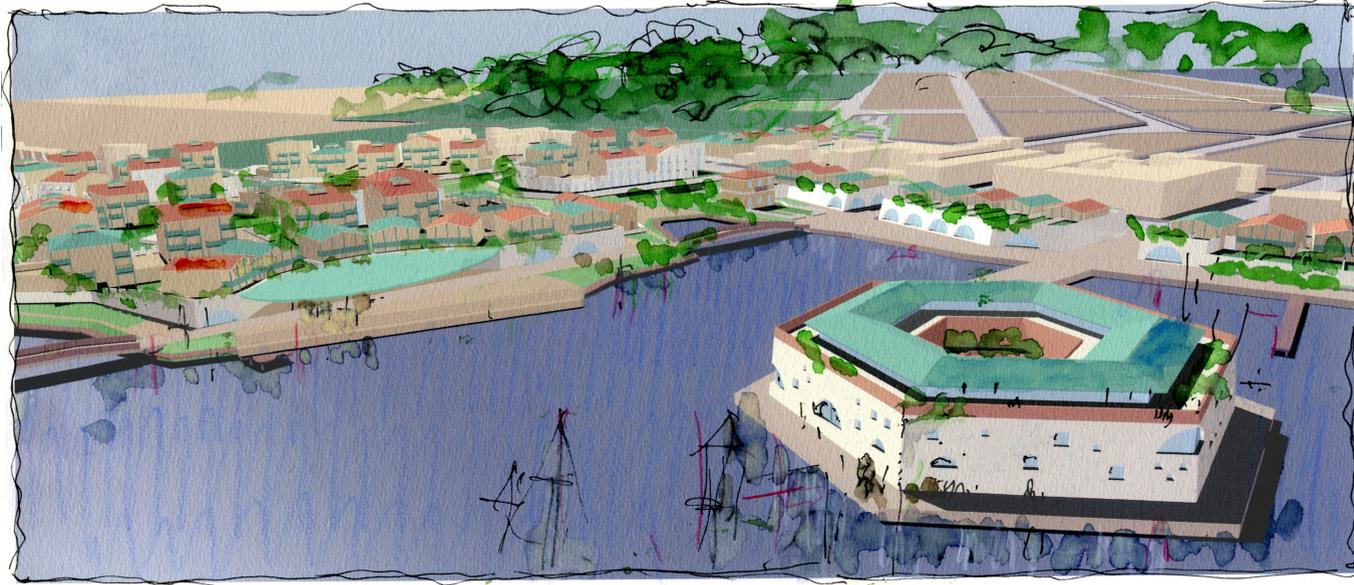

Vista sulla nuova Via Maiorca

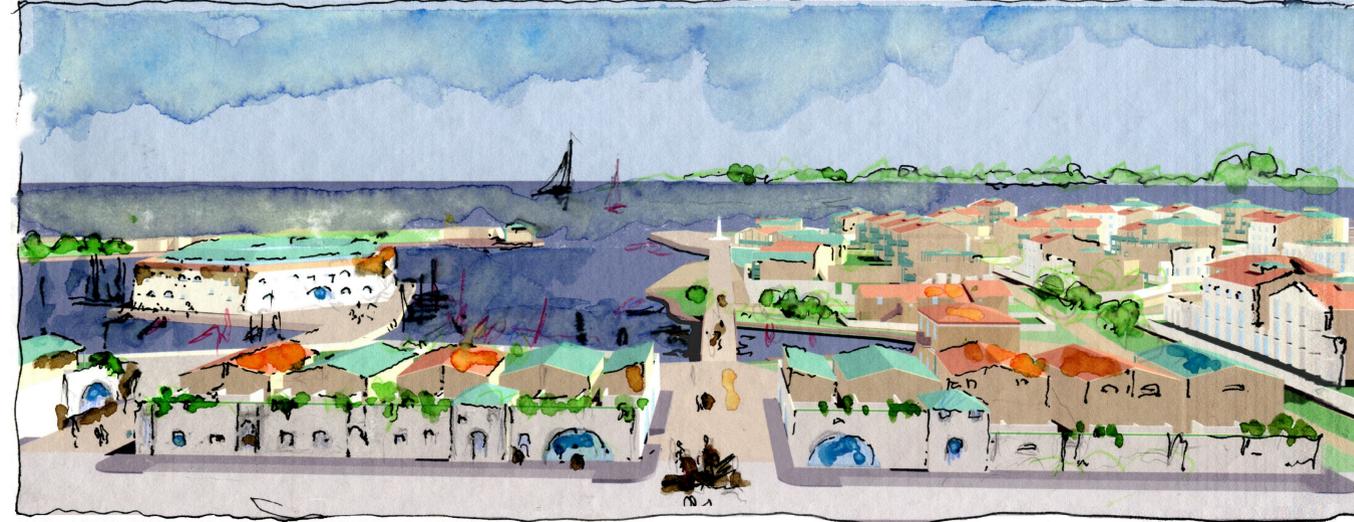

Vista dall'imboccatura del porto

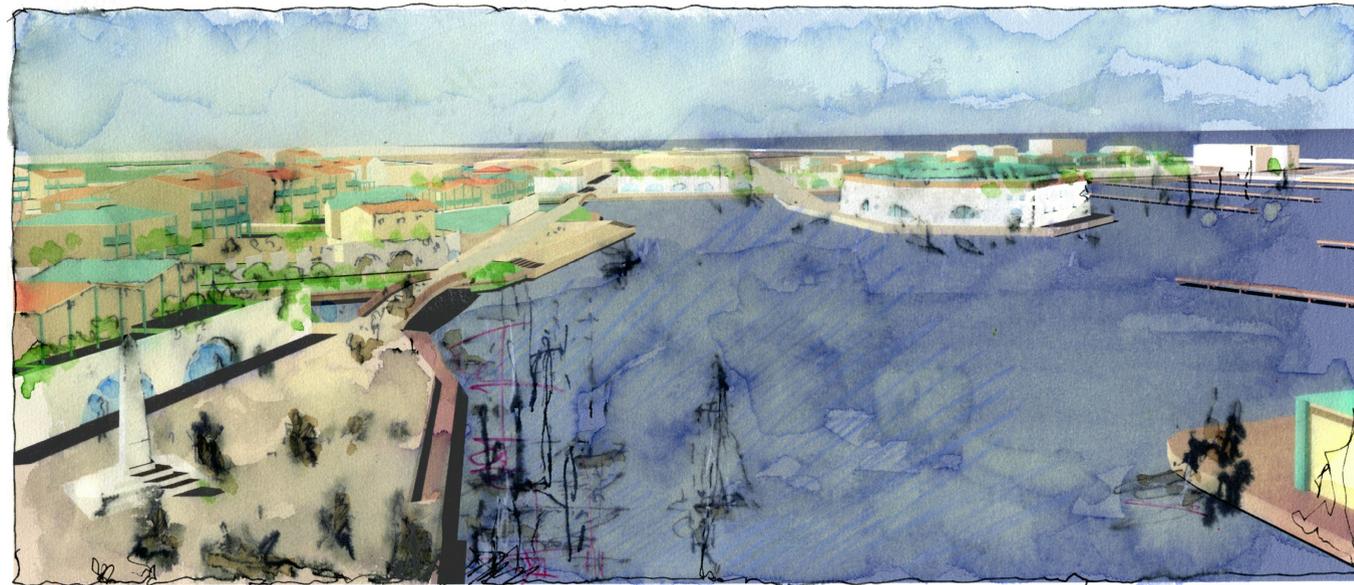



COMUNE DI PISA

**PIANO DI RECUPERO
AREA EX MOTOFIDES
IN LOCALITA' MARINA DI PISA**

Scheda 38 C del Regolamento Urbanistico del Comune di Pisa, approvato il 28/07/2001
Scheda 39 del II Piano di Gestione del Porto di Migliorino, San Rossore, Massa di Uccelli, approvato il 10/05/2002

Titolo elaborato:

VISTE ESEMPLIFICATIVE DELL'INTERVENTO

Scala: 1:1000 I U D S D F 0 5 B O R T 0 2 2 2

Proponente: **BORELLO S.p.A.** 22

<p>PROGETTISTI:</p> <p>OPERE ARCHITETTONICHE: ISOLARCHITETTI S.r.l. <small>Amaro Irala, Saverio Sola, Michele Battaglia Piero Biondi, Andrea Biondini</small></p> <p>STUDIO SC+T - CAPOLEI CAVALLI ARCHITETTI ASSOCIATI <small>Giuseppe Caporali, Ferruccio Caporali, Pierfrancesco Caporali, Valerio Cavalli, Paolo Cavalli</small></p>	<p>OPERE MARITTIME: MOOMAR s.r.l.</p>
<p>COORDINAMENTO TECNICO AMMINISTRATIVO DIREZIONE URBANISTICA DEL COMUNE DI PISA</p> <p>COORDINAMENTO TECNICO DELLA SOCIETA' PROPONENTE IPI Spa-MARARNO Srl</p>	<p>COORDINATORE DELLA PROGETTAZIONE Prof. Ing. PAOLO SAMMARCO</p> <p>RESPONSABILE DEL PROCEDIMENTO Dott. Arch. GABRIELE BERTI</p>

MARZO 2006					
Data	Rev.	DESCRIZIONE	Disegnata	Verificata	Approvata
Dimensioni foglio:		RUD_05_T_022_2_vistacquarone			

Visto del Committente: