


**R.U. VIGENTE**



**R.U. VARIANTE**

 PERIMETRI DI VARIANTE

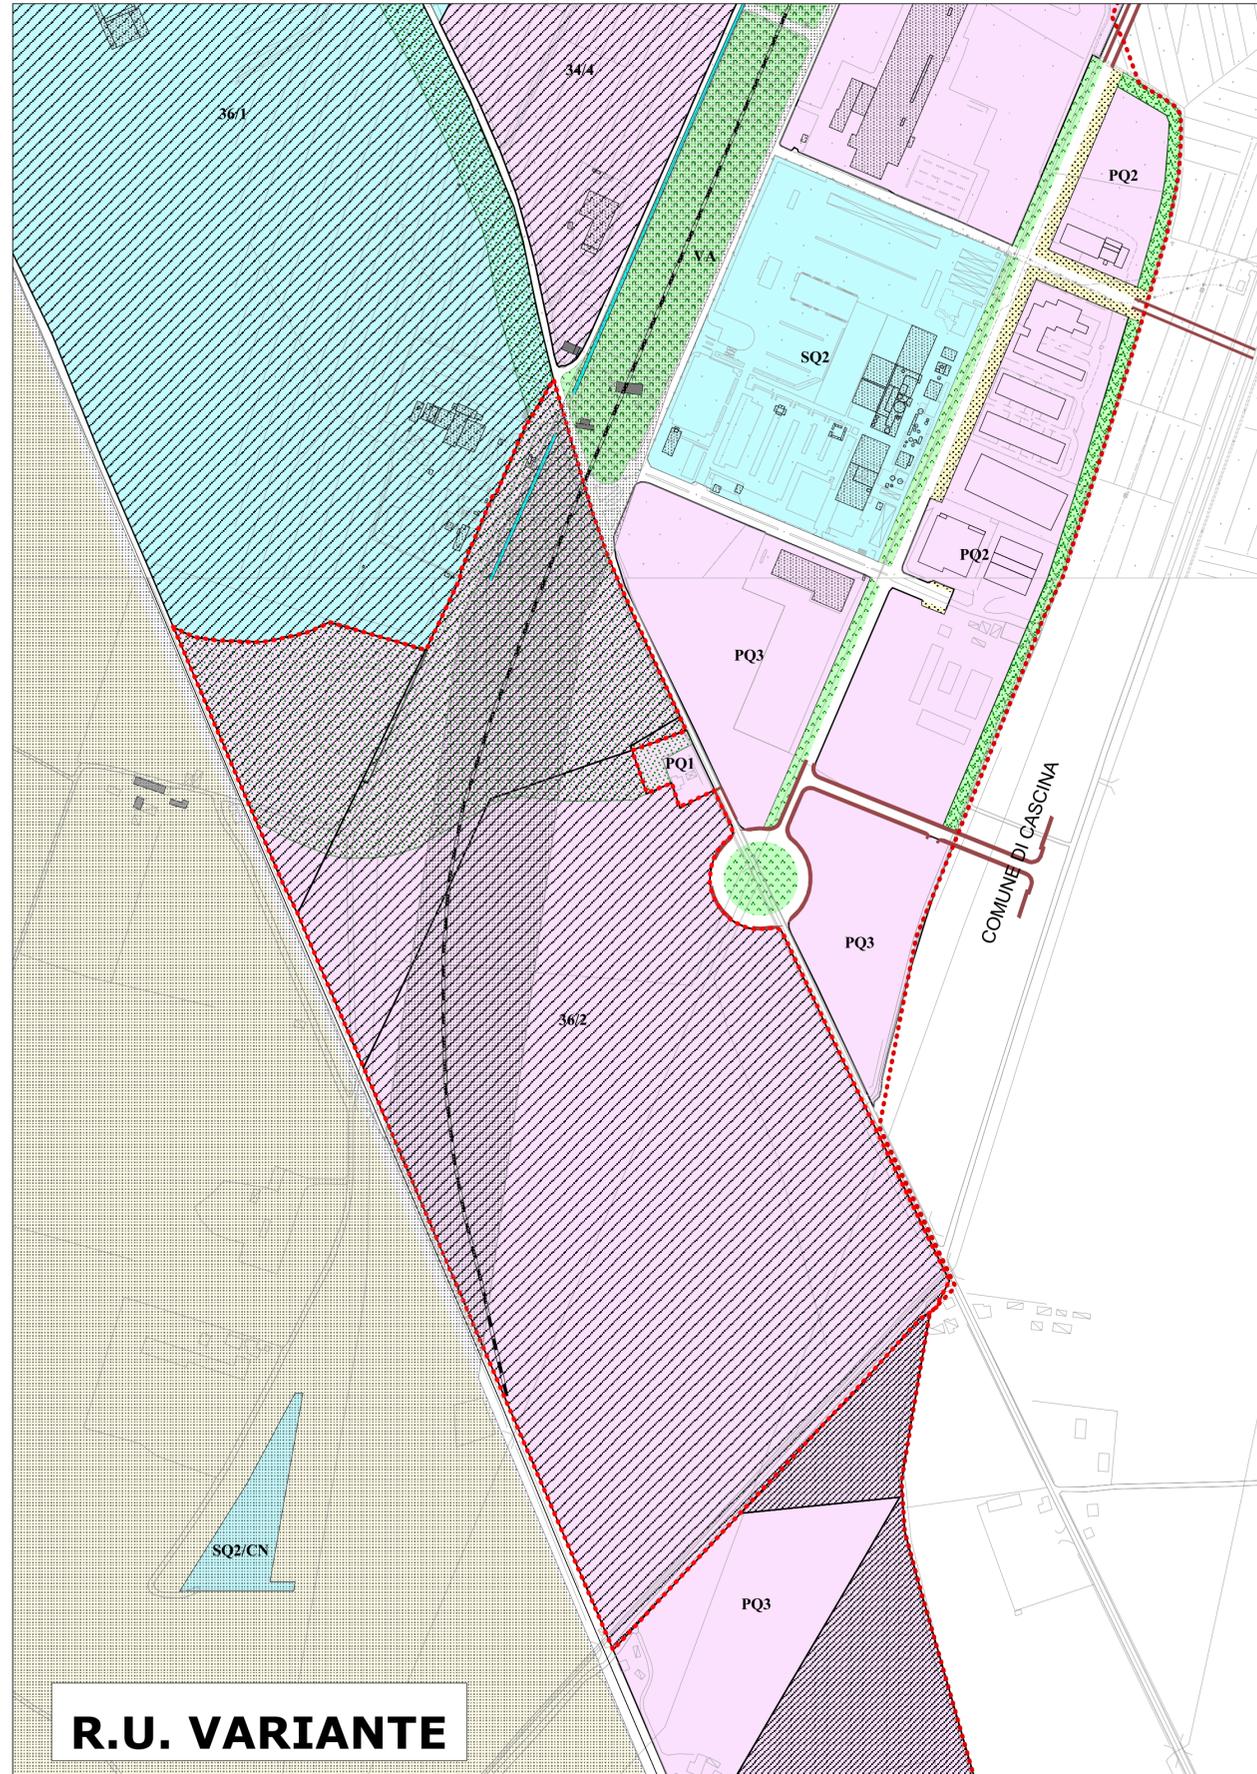

COMUNE DI PISA  
Direzione Urbanistica

**VARIANTE PARZIALE  
AL  
REGOLAMENTO URBANISTICO**  
a seguito dell'approvazione di variante parziale al Piano Strutturale  
(delibera del Consiglio Comunale n.56 del 20 luglio 2006)

**Coordinamento generale:**

- arch. Gabriele Berti  
(Direzione Urbanistica - Comune di Pisa)

**Grafica informatizzata:**

- arch. Denise Cosci  
(Direzione Urbanistica - Comune di Pisa)  
- geom. Marina Bonfanti  
(Sistema Informativo Territoriale - Comune di Pisa)  
- geom. Paolo Sbrana  
(Sistema Informativo Territoriale - Comune di Pisa)

**A cura di:**

- arch. Riccardo Davini  
(Direzione Urbanistica - Comune di Pisa)  
- arch. Fabrizio Cinquini  
(consulente - Studio Sargolini Associati)  
- arch. Claudia Salimbeni  
(consulente - Studio Sargolini Associati))

**Collaborazione amministrativa:**

- sig. Roberto Chicca  
(Direzione Urbanistica - Comune di Pisa)  
- sig.ra Agata De Luca  
(Direzione Urbanistica - Comune di Pisa)  
- sig.ra Cinzia Natalini  
(Direzione Urbanistica - Comune di Pisa)

**Garante per la comunicazione.**

- Athos Bigongiali  
(Ufficio Stampa - Comune di Pisa)

**Aspetti geologici:**

- geol. Marco Redini  
(Direzione Urbanistica - Comune di Pisa)

**Valutazione degli effetti ambientali  
e verifica di incidenza:**

- dott.ssa Antonella Salani  
(Direzione Urbanistica - Comune di Pisa)  
- dott.ssa Manuela Ferri  
(Direzione Urbanistica - Comune di Pisa)  
- p.i. Gianluca Pasquini  
(Direzione Urbanistica - Comune di Pisa)

**Relazioni e studi per la verifica  
di incidenza:**

- prof. Natale Emilio Baldaccini  
- prof. Lisandro Benedetti Cecchi  
(Università di Pisa - Dipartimento di Biologia)  
- prof. Andrea Bertacchi  
(Università di Pisa - Dipartimento di Agraria  
e gestione dell'Agrosistema)

- dott. Carlo Cini  
(A.R.P.A.T.)

- ing. Aldo Iacomelli

- dott. Leonardo Garro  
(studio ingegneri@ambiente)

**Collaborazione tecnico-amministrativa:**

- geom. Carlo Alberto Tomei  
(Direzione Urbanistica - Comune di Pisa)

**Sindaco**  
Paolo Fontanelli

**Assessore all'Urbanistica**  
Giuseppe Sardu

Pisa, ottobre 2006

**OSPEDALETTO (UTOE 36)**

Scala 1:5.000

Elaborazione grafica: Sistema Informativo Territoriale - Comune di Pisa